

PROIECT DE HOTĂRÂRE

privind declararea unor bunuri de uz si interes public local

CONSILIUL LOCAL AL MUNICIPIULUI BOTOȘANI

analizând propunerea domnului Primar Cosmin Ionuț Andrei privind declararea unor bunuri de uz și interes public local, respectiv terenuri de joacă ,

raportul de specialitate al Serviciului Patrimoniu și Direcției Economice, precum și raportul de avizare al comisiei de specialitate a Consiliului Local,

în conformitate cu prevederile art. 286 alin (1) și alin. (4), art. 287 lit.b) din Ordonanța de Urgență a Guvernului nr. 57 din 3 iulie 2019 privind Codul administrativ publicată în Monitorul Oficial al României nr. 555 din 5 iulie 2019, cu modificările și completările ulterioare

în temeiul art. 139 alin (3) lit. g) și art. 196 alin (1) lit. a) și art. 240 alin. 2 din Ordonanța de Urgență a Guvernului nr. 57 din 3 iulie 2019 privind Codul administrativ publicată în Monitorul Oficial al României nr. 555 din 5 iulie 2019, cu modificările și completările ulterioare,


H O T Ă R Ă Ș T E:

Art. 1 (1) Se aprobă declararea de uz și de interes public local, a bunurilor identificate în anexa care face parte integrantă din prezenta hotărâre.


(2)Inventarul bunurilor aparținând domeniului public al Municipiului Botoșani va fi actualizat potrivit modificărilor și completărilor ulterioare prin grija Serviciului Patrimoniu, care va lua și măsuri de promovare a procedurilor reglementate prin Ordonanța de Urgență nr. 57/2019 în vederea actualizării inventarului bunurilor care alcătuiesc domeniul public al Municipiului Botoșani

Art. 2. Primarul municipiului Botosani prin serviciile aparatului de specialitate vor lua măsurile de ducere la îndeplinire a prevederilor prezentei hotărâri.

**INIȚIATOR,
Primar,
Cosmin Ionuț Andrei**

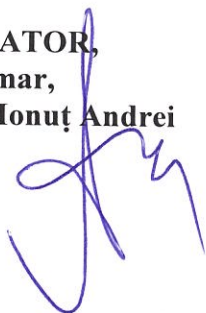

**AVIZAT PENTRU LEGALITATE,
Secretar general,
Apostu Ioan**

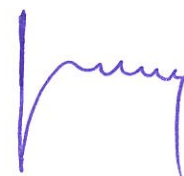


Cod Clasi-ficare	Denumire bun	Elemente de identificare	Anul punerii in funcțiune	Valoare (lei)	Situație juridică
1.1.5	Teren de joacă	Blvd. George Enescu, nr.9 Suprafată 494 m.p	2008	77.622,22 lei	Domeniul public al municipiului Botoșani
1.1.5	Teren de joacă	Aleea Mihail Kogălniceanu, nr.5 Suprafată 192 m.p	2008	30.168,96 lei	Domeniul public al municipiului Botoșani
1.1.5	Teren de joacă	Calea Națională, nr.8 Suprafată 110 m.p	2008	17.284,30 lei	Domeniul public al municipiului Botoșani


**Inițiator,
Primar,
Cosmin Ionuț Andrei**



**Avizează pentru legalitate,
Secretar general,
Ioan Apostu**

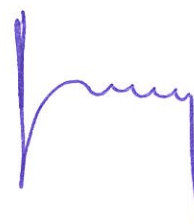

Aprobat,
Primar,
Cosmin Ionuț Andrei

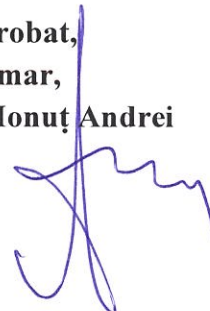

Raport de specialitate

Proiectul de hotărâre supus atenției consiliului local propune privind declararea unor bunuri de uz și interes public local, respectiv terenuri de joacă

Având în vedere:

- planurile de amplasament și delimitare a imobilelor,

în conformitate cu prevederile art. 286, alin. (4) din Ordonanța de Urgență nr. 57/2019 privind Codul administrativ, domeniul public al unităților administrative teritoriale este alcătuit din bunurile prevăzute în anexa nr. 4 din ordonanță, precum și din alte bunuri de uz sau de interes public local, declarate ca atare prin hotărâre a consiliului local, dacă nu sunt declarate prin lege ca fiind bunuri de uz sau de interes public național ori județean.

Bunurile de uz public sunt bunurile la care au acces toți membrii comunității iar bunurile de interes public sunt bunurile care deși nu sunt accesibile uzului public, sunt afectate funcționării serviciilor publice sau sunt destinate să realizeze în mod direct un interes național sau local.

Față de cele de mai sus, bunul obținut în urma investiției poate fi declarat ca bun de uz și interes public local.

În acest scop pentru reabilitarea locurilor de joacă este necesar ca acestea să fie introduse în domeniul public prin actualizarea inventarului bunurilor aparținând domeniului public al Municipiului Botoșani conform prevederilor din Ordonanța de Urgență nr. 57/2019 cu modificările și completările ulterioare.

Conform Anezei nr. 4- Lista cuprinzând unele bunuri care aparțin domeniului public al comunei, al orașului sau al municipiului din Ordonanța de Urgență nr. 57/2019 din 3 iulie 2019 privind Codul administrative, locurile de joacă sunt bunuri care fac parte din domeniul public al unității administrative teritoriale.

2. piețele publice, comerciale, târgurile, oboarele și **parcurile publice**, precum și **zonele de agrement**;

Proiectul de hotărâre supus spre aprobare, este susținut din punct de vedere legal, de următoarele acte normative:

- prevederile art. 863, lit. "f", din Legea nr. 287/17.07.2009, privind Codul civil, republicata, cu modificarile si completarile ulterioare;

- prevederile art. 129, alin. (1), alin. (2), lit. "c", art. 139, alin. (1), alin. (3), lit. "g", art. 196, alin. (1), lit. "a", art. 286, alin. (4), 287, lit. "b", art. 289, alin. (1) si ale punctului 2 din Anexa 4-Lista cuprinzând unele bunuri care aparțin domeniului public al comunei, al orașului sau al municipiului, din O.U.G. nr. 57/03.07.2019, privind Codul administrativ, cu modificarile si completarile ulterioare.

Propunerea privind declararea ca bunuri aparținând domeniului public de interes local al municipiului Botoșani, a acestor imobile-locuri de joacă, considerăm că este necesara, oportuna si legală, drept pentru care se va intocmi un proiect de hotărâre in acest sens.

Proiectul de hotărâre împreună cu întreaga documentație va fi supus spre dezbateră si aprobarea Consiliului Local al Municipiului Botoșani.


**Director Economic,
Mirela Gheorghită**

**Şef Birou Cadastru Edilitar,
George Cătălin Măleş**

**Şef Serviciu Patrimoniu,
Iulius Sebastian Gherase**

**Consilier Serviciul Patrimoniu,
Daniela Dumitraş**

APROBAT,
Primar
Cosmin Ionuț Andrei

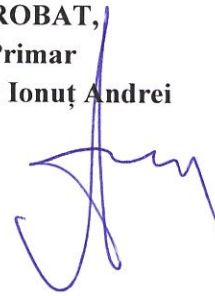

REFERAT DE APROBARE

Având în vedere proiectul de hotărâre privind declararea unor bunuri de uz și interes public local și raportul de specialitate comun întocmit de Serviciul Patrimoniu și Direcția Economică, vă rugăm să aprobați supunerea spre dezbateră și aprobare în ședința Consiliului Local al Municipiului Botoșani, a proiectului de hotărâre în forma prezentată.

Șef Serviciu Patrimoniu,
Iulius Sebastian Gherase



ROMÂNIA
JUDEȚUL BOTOȘANI
MUNICIPIUL BOTOȘANI
CONSILIUL LOCAL

HOTĂRÂRE

privind modificarea și completarea Regulamentului de organizare și funcționare a terenurilor de joacă pentru copii din municipiul Botoșani, aprobat prin HCL 293/2014, aprobarea listei cu spațiile de joacă pentru care se eliberează autorizația de funcționare și aprobarea modelului autorizației de funcționare a spațiilor de joacă

CONSILIUL LOCAL AL MUNICIPIULUI BOTOȘANI,

analizând propunerea domnului primar Cătălin Mugurel Flutur privind aprobarea modelului autorizației de funcționare a locurilor de joacă situate pe domeniul public al municipiului Botoșani și completarea Anexei I la Regulamentul de organizare și funcționare a terenurilor de joacă pentru copii din municipiul Botoșani, aprobat prin HCL 293/2014, cu modificările și completaările ulterioare, precum și amendamentul formulat de domnule consilier Eugen Cristian Țurcanu,

văzând raportul de specialitate al Direcției Edilitare, precum și raportul de avizare al comisiilor de specialitate ale Consiliului Local,

în baza prevederilor Ordonanței Guvernului nr. 71/2002 privind organizarea și funcționarea serviciilor publice de administrare a domeniului public și privat de interes local, art. 6 alin. (1), lit. a) din HG nr. 435/2010, privind regimul de introducere pe piață și de exploatare a echipamentelor pentru agrement, cu modificările și completările ulterioare, Ordinului nr. 98/2003 pentru aprobarea Prescripției tehnice PT R 19-2002, ediția 1, „Cerințe tehnice de securitate privind echipamentele și instalațiile montate și utilizate în cadrul parcurilor de distracții și spațiilor de joacă”, cu modificările și completările ulterioare, emis de fostul Minister al Industriilor și Resurselor, a prevederilor art. 4 din Regulamentul de organizare și funcționare a terenurilor de joacă pentru copii din municipiul Botoșani, aprobat prin HCL nr. 293/2014,

în temeiul art. 129 alin. (1) și (2) lit. c) și alin. (7) lit. e) și f), art. 196 alin. (1) lit. a) și art. 240 alin. (2) din Ordonanță de urgență a Guvernului nr. 57 privind Codul administrativ, publicată în Monitorul Oficial al României nr. 555 din 5 iulie 2019, cu modificările și completările ulterioare,

HOTĂRĂȘTE:

Art. 1 Art. 7 din Regulamentul de organizare și funcționare a terenurilor de joacă pentru copii din municipiul Botoșani, aprobat prin Hotărârea Consiliului Local nr. 293/2014, se modifică și se completează după cum urmează:

„Art.7. Programul de funcționare a terenurilor de joacă pentru copii din municipiul Botoșani este:

a) Pentru terenurile de joacă amenajate în perimetrul asociațiilor de proprietari:

08,00-13,00; 16,00-21,00 - vara
08,00-12,00 ; 15,00-18,00 – iarna

b) Pentru terenurile de joacă din parcuri:

08,00--21,00 - vara
08,00--18,00 – iarna

c) pentru parcul de joacă din str. Vârnav:

08,00 - 13,30; 15,30 - 21,00 - vara
09,00 -18,00 – iarna“

Art. 2 Anexa nr.1 la Regulamentul de organizare și funcționare a terenurilor de joacă pentru copii din municipiul Botoșani, aprobat prin Hotărârea Consiliului Local nr. 293/2014, se modifică, se completează și se înlocuiește cu anexa nr.1 la prezenta hotărâre.

Art. 3 Se aprobă lista spațiilor de joacă pentru care se eliberează autorizația de funcționare Conform anexei nr. 2 la prezenta hotărâre.

Art. 4 Se aprobă modelul autorizației de funcționare a locurilor de joacă, conform anexei nr. 3 la prezenta hotărâre.

Art. 5 Primarul municipiului Botoșani, prin serviciile aparatului de specialitate, va lua măsuri de ducere la îndeplinire a prevederilor prezentei hotărâri.

**PREȘEDINTE DE ȘEDINȚĂ,
Consilier, Daniela Cristina Roșu**

**CONTRASEMNEAZĂ,
Secretar general, Ioan Apostu**

**Botoșani, 30 iulie 2020
Nr. 208**

ROMÂNIA
JUDEȚUL BOTOȘANI
MUNICIPIUL BOTOȘANI
CONSILIUL LOCAL

ANEXA NR.1 LA HCL NR. 208 DIN 30.07.2020

Terenuri de joacă
de pe domeniul public al municipiului Botosani

Nr. crt.	Amplasament		Tip
	Asoc.de proprietari sau zonare	Adresa	
1.	AP .nr. 1	Aleea Unirii nr.12	Modernizat
2.	AP .nr. 4	Str. St. Luchian nr. 4	Modernizat
3.	AP .nr. 7	Aleea Primaverii nr. 2	Modernizat
4.	AP .nr. 8	Str. St. Luchian- spate Scoala nr.4	Modernizat
5.	AP. nr. 9	Str. Prieteniei nr. 4	Modernizat
6.	AP .nr. 11	Str. C.Tomoroveanu-Turn Apă	Nemodernizat
7.	AP. nr. 12	Str. Sucevei nr.7	Modernizat
8.	AP. nr. 14	Str. St. Luchian nr.18	Nemodernizat
9.	AP. nr. 15	PT Teilor nr.1-str. Pacea	Modernizat
10.	AP. nr. 18	Aleea Parcului nr.10, sc. B	Modernizat
11.	AP. nr. 21	Aleea Arcului nr. 4, sc. B	Nemodernizat
12.	AP. nr. 23	Aleea Scurta nr.2sc.B	Nemodernizat
13.	AP. nr. 23	Aleea Nucului nr. 5	Modernizat
14.	AP. nr. 26	Aleea Cinema- spate biserica „Buna Vestire”	Modernizat
15.	AP. nr. 27	Aleea Curcubeului- spate Școala nr. 16	Nemodernizat
16.	AP. nr. 29	Aleea T.Calimachi nr.9, sc. C	Modernizat
17.	AP. nr. 30	Aleea T.Crudu nr.7	Modernizat
18.	AP. nr. 31	Scuar P-ta Viilor	Nemodernizat
19.	AP. nr. 33	Aleea C.Ganea nr.6	Modernizat
20.	AP. nr. 33	Aleea C.Ganea nr.14	Nemodernizat
21.	AP. nr. 35	Aleea Zorilor nr.12	Modernizat
22.	AP. nr. 36	Calea Natională nr.55, spate Util	Modernizat
23.	AP. nr. 40	Str. Pacea nr.59 sc. C	Modernizat
24.	AP. nr. 43	Str. I. Traian nr.28, sc.A	Nemodernizat
25.	AP. nr. 46	Str. I. Traian nr. 52, PT Grivița	Modernizat
26.	AP. nr. 47	Calea Natională nr.35	Modernizat
27.	AP. nr. 47	Calea Natională nr.12-spate fost cămin Mekanex	Nemodernizat
28.	AP. nr. 47	Str. A. Adamiu-foste cămine Condacia	Nemodernizat
29.	AP. nr. 49	Str. Bucovina nr.16 sc. B	Nemodernizat
30.	AP. nr. 50	B-dul G.Enescu nr.9 sc. B	Nemodernizat
31.	AP. nr. 52	Calea Natională nr.57	Modernizat
32.	AP. nr. 57	Str. Viilor nr.5 sc.B	Modernizat
33.	AP. nr. 59	Calea Natională nr.8	Nemodernizat
34.	AP. nr. 65	Str. Armeana nr.4	Nemodernizat
35.	AP. nr. 71	Str.Gh.Filipescu nr.3-5	Modernizat
36.	AP. nr. 72	Str.Gh.Filipescu nr.13A	Modernizat
37.	ANL Bucovina	aleea Gen. Alexandru Ioanițiu	Modernizat

38.	ANL Cişmea	str. Dumitru Pompeiu	Nemodernizat
39.	Parc Curcubeului	incintă parc -faţă Şcoala nr. 13	Modernizat
40.	Zona de recreere Vârnav	Str. Varnav-lateral Parc M. Eminescu	Modernizat
41.	Parc Sucevei	incinta parc	Modernizat
42.	Parc Tineretului	incinta parc-spate biserica „Izvorul Tămăduirii”	Modernizat
43.	ANL Cismea	str. Gen. Leonard Mociulschi nr. 2--zona case tineri	Nemodernizat
44.	Parc M Eminescu	Incintă parc la iesire P-ta Viilor	Modernizat

PREŞEDINTE DE ŞEDINŢĂ,
Consilier, Daniela Cristina Roşu

CONTRASEMNEAZĂ,
Secretar general, Ioan Apostu

ROMÂNIA
JUDEȚUL BOTOȘANI
MUNICIPIUL BOTOȘANI
CONSILIUL LOCAL

ANEXA NR.2 LA HCL NR. 208 DIN 30.07.2020

Lista spațiilor de joacă pentru care se eliberează autorizația de funcționare

Nr. crt.	Amplasament		Tip	Denumirea producătorului de echipamente	Anul achiziționării echip. sau lucrărilor	Denumirea organismului de certificare desemnat	Număr certificat de tip	Denumire operator amenajare spațiu de joacă
	Nr. asoc. de proprie-ari sau zonare	Adresa						
1.	AP .nr. 1	Aleea Unirii nr.12	Modernizat	S.C. DFS Center Group SRL Pitești	2011	ISCIR CERT SA	123-435 /24.01.2011	S.C. DFS Center Group SRL Pitești
2.	AP .nr. 4	Str. St. Luchian nr. 4	Modernizat	S.C Lavitex Prod SRL	2017	RINA SIMTEX-OC	004-435/2017	DSPSA
				S.C Art Decor SRL	2018	ISCIR CERT SRL	152-435/2014	SC Raioch Play SRL
3.	AP .nr. 7	Aleea Primaverii nr. 2	Modernizat	S.C. DFS Center Group SRL Pitești	2010	ISCIR CERT SA	099-1102/ 14.12.2009	S.C. DFS Center Group SRL Pitești
4.	AP .nr. 8	Str. St. Luchian- spate Scoala nr.4	Modernizat	S.C. DFS Center Group SRL Pitești	2011	ISCIR CERT SA	123-435 /2011	S.C. DFS Center Group SRL Pitești
5.	AP. nr. 9	Str. Prieteniei nr. 4	Modernizat	S.C Lavitex Prod SRL	2017	RINA SIMTEX-OC	004-435/2017	DSPSA
				S.C Art Decor SRL	2018	ISCIR CERT SRL	152-435/2014	SC Raioch Play SRL
6.	AP .nr. 11	Str. C.Tomoroveanu-Turn Apă	Nemodernizat	S.C Dupex SRL	2007+2008	ISCIR CERT SA	052-1102 /2007	DSPSA
7.	AP. nr. 12	Str. Sucevei nr.7	Modernizat	S.C. DFS Center Group SRL Pitești	2011	ISCIR CERT SA	123-435 /24.01.2011	S.C. DFS Center Group SRL Pitești
8.	AP. nr. 14	Str. St. Luchian nr.18	Nemodernizat	S.C Dupex SRL	2007+2008	ISCIR CERT SA	052-1102/2007	DSPSA
				S.C Dupex SRL	2017	RINA SIMTEX-OC	003-435/2017	
9.	AP. nr. 15	PT Teilor nr.1-str. Pacea	Modernizat	S.C. DFS Center Group SRL Pitești	2011	ISCIR CERT SA	123-435 /2011	S.C. DFS Center Group SRL Pitești
10.	AP. nr. 18	Aleea Parcului nr.10, sc. B	Modernizat	S.C Dupex SRL	2017	RINA SIMTEX-OC	003-435/2017	DSPSA
				S.C Lavitex Prod SRL		RINA SIMTEX-OC	004-435/2017	

11.	AP. nr. 21	Aleea Arcului nr. 4, sc. B	Nemodernizat	S.C Dupex SRL	2007+2008	ISCIR CERT SA	052-1102/2007	DSPSA
12.	AP. nr. 23	Aleea Scurta nr.2sc.B	Nemodernizat	S.C Dupex SRL	2007+2008	ISCIR CERT SA	052-1102/2007	DSPSA
13.	AP. nr. 23	Aleea Nucului nr. 5	Modernizat	S.C. DFS Center Group SRL Pitești	2011	ISCIR CERT SA	123-435 /2011	S.C. DFS Center Group SRL Pitești
14.	AP. nr. 26	Aleea Cinema- spate biserică „Buna Vestire”	Modernizat	S.C. DFS Center Group SRL Pitești	2010	ISCIR CERT SA	099--1102/2009	S.C. DFS Center Group SRL Pitești
15.	AP. nr. 27	Aleea Curcubeului- Școala nr.16	Nemodernizat	S.C Dupex SRL	2007+2008	ISCIR CERT SA	052-1102/2007	DSPSA
16.	AP. nr. 29	Aleea T.Calimachi nr.9, sc. C	Modernizat	S.C. DFS Center Group SRL Pitești	2010	ISCIR CERT SA	099-1102 /2009	S.C. DFS Center Group SRL Pitești
17.	AP. nr. 30	Aleea T.Crudu nr.7	Modernizat	S.C. DFS Center Group SRL Pitești	2010	ISCIR CERT SA	099-1102/2009	S.C. DFS Center Group SRL Pitești
18.	AP. nr. 31	Scuar P-ta Viilor	Nemodernizat	S.C Dupex SRL	2007+2008	ISCIR CERT SA	052-1102/2007	DSPSA
19.	AP. nr. 33	Aleea Constantin Gane nr.6	Modernizat	S.C Dupex SRL	2017	RINA SIMTEX-OC	003-435/2017	DSPSA
20.	AP. nr. 33	Aleea Constantin Gane nr.14	Nemodernizat	S.C Dupex SRL	2007+2008	ISCIR CERT SA	052-1102/2007	DSPSA
21.	AP. nr. 35	Aleea Zorilor nr.12	Modernizat	S.C. DFS Center Group SRL Pitești	2011	ISCIR CERT SA	123-435 /24.01.2011	S.C. DFS Center Group SRL Pitești
22.	AP. nr. 36	Calea Națională nr.55, spate Util	Modernizat	S.C Lavitex Prod SRL	2017	RINA SIMTEX-OC	004-435/2017	DSPSA
				S.C Art Decor SRL	2018	ISCIR CERT SRL	152-435/2014	SC Raioch Play SRL
23.	AP. nr. 40	Str. Pacea nr.59 sc. C	Modernizat	S.C Lavitex Prod SRL	2017	RINA SIMTEX-OC	004-435/2017	DSPSA
				S.C Art Decor SRL	2018	ISCIR CERT SRL	152-435/2014	SC Raioch Play SRL
24.	AP. nr. 43	Str. I. Traian nr.28, sc.A	Nemodernizat	S.C Dupex SRL	2007+2008	ISCIR CERT SA	052-1102/2007	DSPSA
25.	AP. nr. 47	Calea Națională nr.35	Modernizat	S.C. DFS Center Group SRL Pitești	2009	ISCIR CERT SA	099--1102/14.12.2009	S.C. DFS Center Group SRL Pitești
26.	AP. nr. 47	Calea Națională nr.12-spate fost cămin Mecanex	Nemodernizat	S.C Dupex SRL	2007+2008	ISCIR CERT SA	052-1102/2007	DSPSA
27.	AP. nr. 47	Str. A. Adamiu-foste cămine Condacia	Nemodernizat	S.C Dupex SRL	2007+2008	ISCIR CERT SA	052-1102/2007	DSPSA
28.	AP. nr. 49	Str. Bucovina nr.16 sc. B	Nemodernizat	S.C Dupex SRL	2007+2008	ISCIR CERT SA	052-1102/2007	DSPSA
29.	AP. nr. 50	B-dul G.Enescu nr.9 sc. B	Nemodernizat	S.C Dupex SRL	2007+2008	ISCIR CERT SA	052-1102/2007	DSPSA


30.	AP. nr. 52	Calea Natională nr.57	Modernizat	S.C. DFS Center Group SRL Pitești	2012	ISCIR CERT SA	123-435 /24.01.2011	S.C. DFS Center Group SRL Pitești
31.	AP. nr. 57	Str. Viilor nr.5 sc.B	Modernizat	S.C. DFS Center Group SRL Pitești	2009	ISCIR CERT SA	099--1102/ 14.12.2009	S.C. DFS Center Group SRL Pitești
32.	AP. nr. 59	Calea Natională nr.8	Nemodernizat	S.C Dupex SRL	2007+2008	ISCIR CERT SA	052-1102/2007	DSPSA
33.	AP. nr. 65	Str. Armeana nr.4	Nemodernizat	S.C Dupex SRL	2007+2008	ISCIR CERT SA	052-1102/2007	DSPSA
34.	AP. nr. 71	Str.Gh.Filipescu nr.3-5	Modernizat	S.C. DFS Center Group SRL Pitești	2010	ISCIR CERT SA	099--1102/ 14.12.2009	S.C. DFS Center Group SRL Pitești
35.	AP. nr. 72	Str.Gh.Filipescu nr.13A	Modernizat	S.C Lavitex Prod SRL	2017	RINA SIMTEX-OC	004-435/2017	DSPSA
				S.C Art Decor SRL	2018	ISCIR CERT SRL	152-435/2014	SC Raioch Play SRL
36.	ANL Bucovina	Aleea Gen. Alexandru Ioanițiu	Modernizat	S.C Lavitex Prod SRL	2017	RINA Simtex-OC	004-435/2017	DSPSA
				S.C Art Decor SRL	2018	ISCIR CERT SRL	152-435/2014	SC Raioch Play SRL
37.	ANL Cișmea	str. Dumitru Pompeiu	Nemodernizat	S.C Dupex SRL	2007+2008	ISCIR CERT SA	052-1102/2007	DSPSA
38.	Parc Curcubeului + extindere	incintă parc -față Școala nr. 13	Modernizat	S.C Dupex SRL SC Platerom SRL	2014+ 2017 (extindere)	ISCIR CERT SA,- Dupex+ ISCIR CERT SA,- Platerom	052-102/2007 + 129-435/2011	S.C Cornel Floors SRL+ DSPSA (la extindere spatiu)
39.	Parc joacă Vârnab	Str. Varnav-lateral Parc M. Eminescu	Modernizat	S.C Art Decor SRL	2014	ISCIR CERT SRL	152-435/2014	S.C. Victor Construct SRL
40.	Parc Sucevei	incintă parc	Modernizat	S.C Lavitex Prod SRL	2017	RINA SIMTEX-OC	004-435/2017	DSPSA
41.	Parc Tineretului	incintă parc-spate biserica „Izvorul Tămăduirii”	Modernizat	S.C Lavitex Prod SRL	2017	RINA SIMTEX-OC	004-435/2017	DSPSA
42.	ANL Cismea	str. Gen. Leonard Mociulschi nr. 2--zona case tineri	Nemodernizat	S.C Dupex SRL	2007+2008	ISCIR CERT SA	052-1102/2007	DSPSA
43.	Parc M. Eminescu	Incintă parc la iesire P-ta Viilor	Modernizat	S.C Fraicom SRL	2014	ISCIR CERT SRL	149-435/2014	SC Flash Lighting Service S.A

PREȘEDINTE DE ȘEDINȚĂ,

Consilier, Daniela Cristina Roșu

CONTRASEMNEAZĂ,

Secretar general, Ioan Apostu

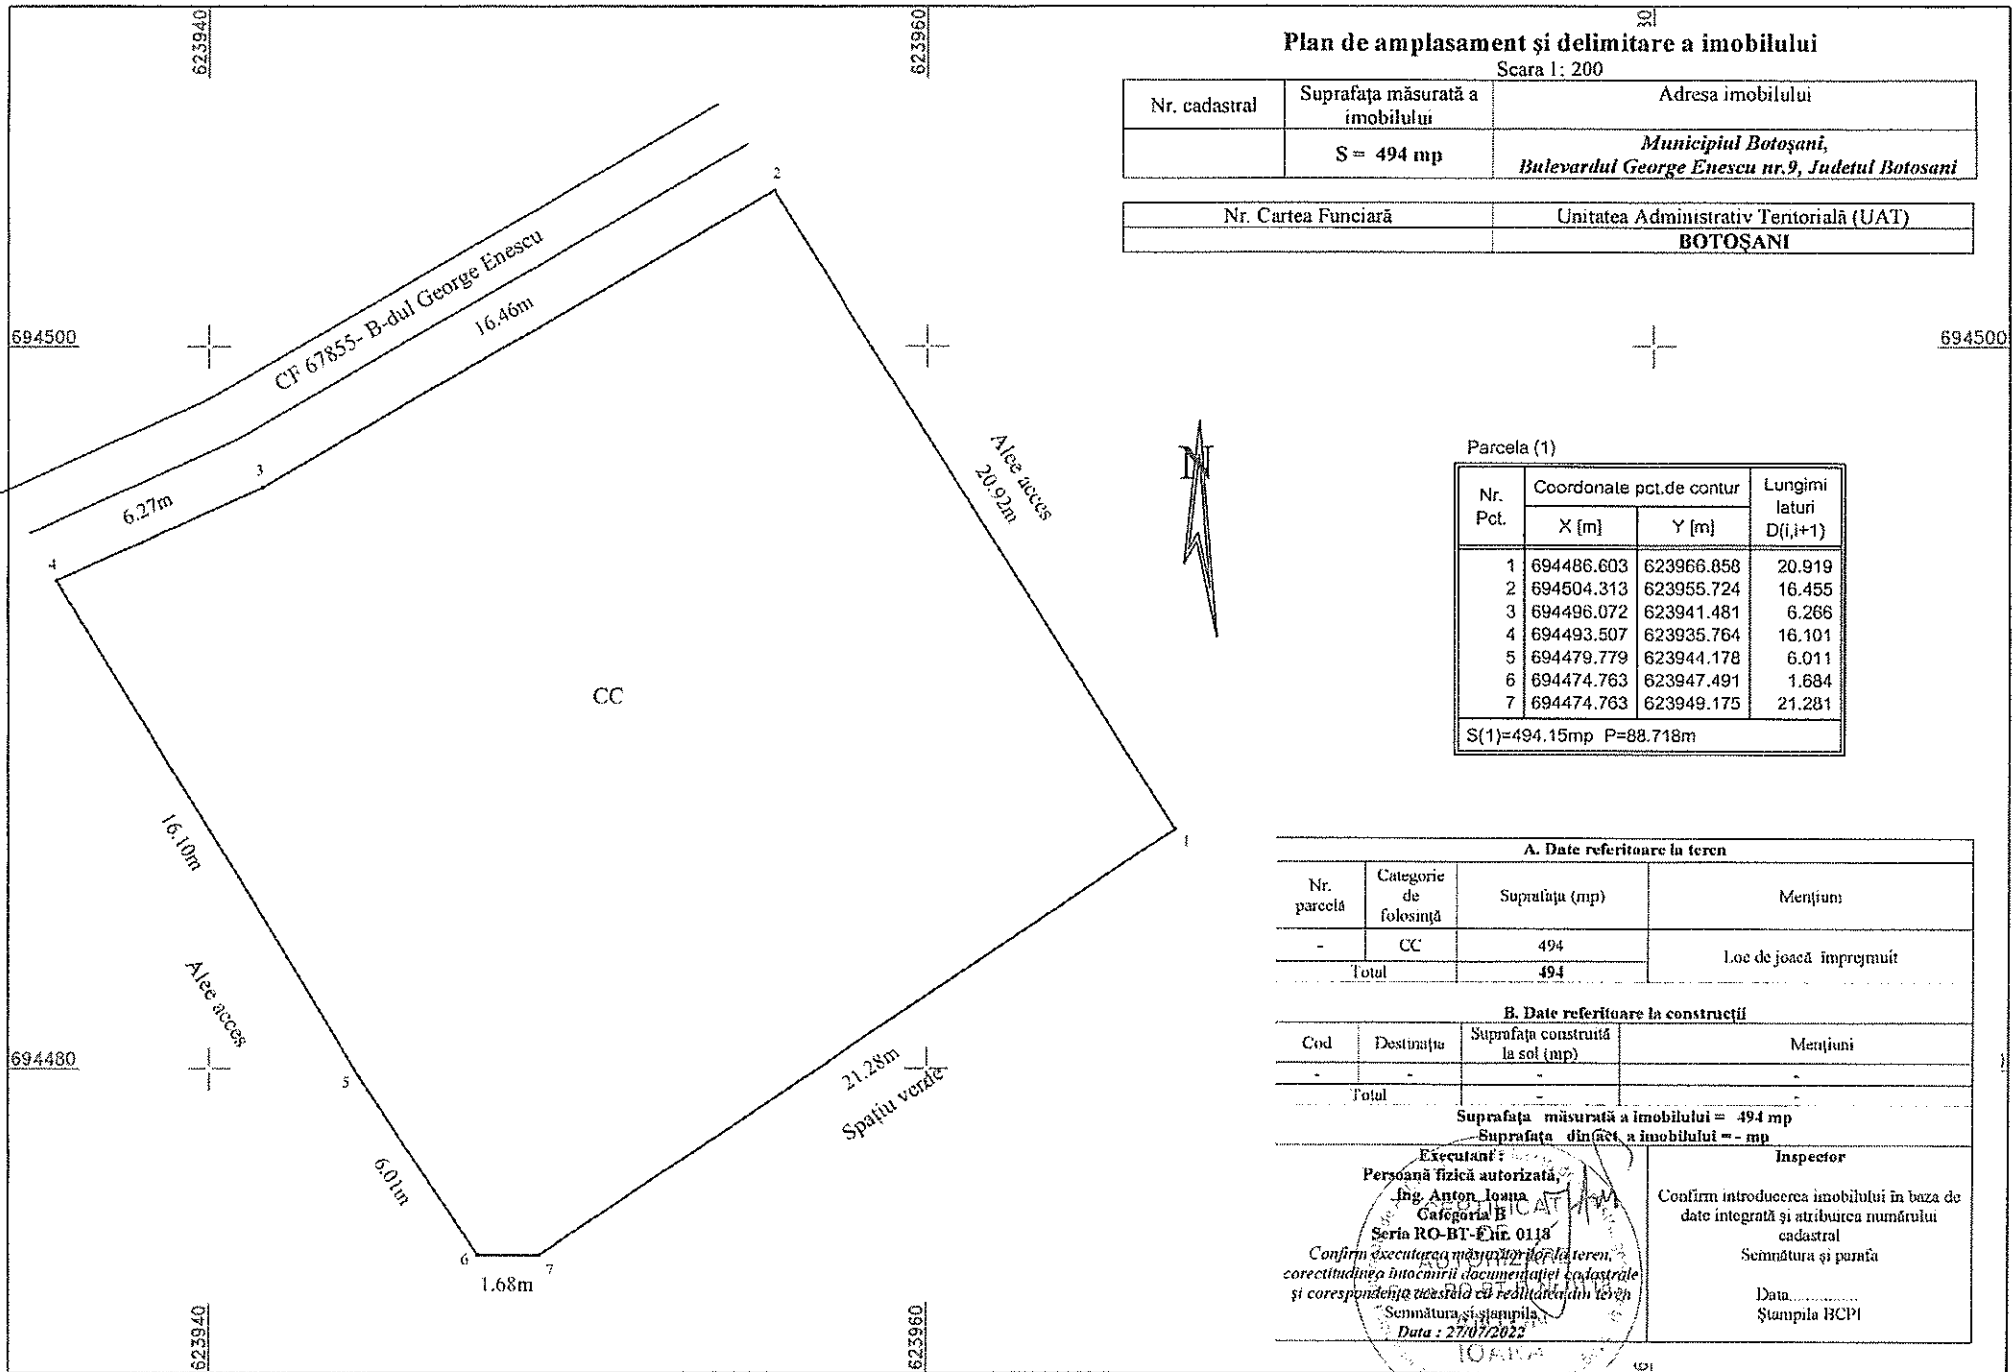

Plan de amplasament și delimitare a imobilului

Scara 1: 200

Nr. cadastral	Suprafața măsurată a imobilului	Adresa imobilului
	S = 494 mp	Municipiul Botoșani, Bulevardul George Enescu nr.9, Judetul Botosani

Nr. Cartea Funciară	Unitatea Administrativ Teritorială (UAT)
	BOTOȘANI

Parcela (1)

Nr. Pct.	Coordonate pct.de contur		Lungimi laturi D(i,i+1)
	X [m]	Y [m]	
1	694486.603	623966.858	20.919
2	694504.313	623955.724	16.455
3	694496.072	623941.481	6.266
4	694493.507	623935.764	16.101
5	694479.779	623944.178	6.011
6	694474.763	623947.491	1.684
7	694474.763	623949.175	21.281


S(1)=494.15mp P=88.718m

A. Date referitoare la teren			
Nr. parcela	Categorie de folosință	Suprafața (mp)	Mențiuni
-	CC	494	Loc de joacă împrejmuit
Total		494	

B. Date referitoare la construcții			
Cod	Destinația	Suprafața construită la sol (mp)	Mențiuni
Total		-	

Suprafața măsurată a imobilului = 494 mp
Suprafața din act a imobilului = - mp

<p>Executanți:</p> <p>Persoană fizică autorizată, Ing. Anton Ioana Categoria BICAT Seria RO-BT-EnE 0118</p> <p>Confirm executarea măsurătorilor teren, corectitudinea întocmirii documentației cadastrale și corespundența rezultatelor cu realitatea din teren</p> <p>Semnătura și ștampila Data : 27/07/2022</p>	<p>Inspector</p> <p>Confirm introducerea imobilului în baza de date integrată și atribuirea numărului cadastral</p> <p>Semnătura și ștampila</p> <p>Data..... Ștampila BCP1</p>
--	---

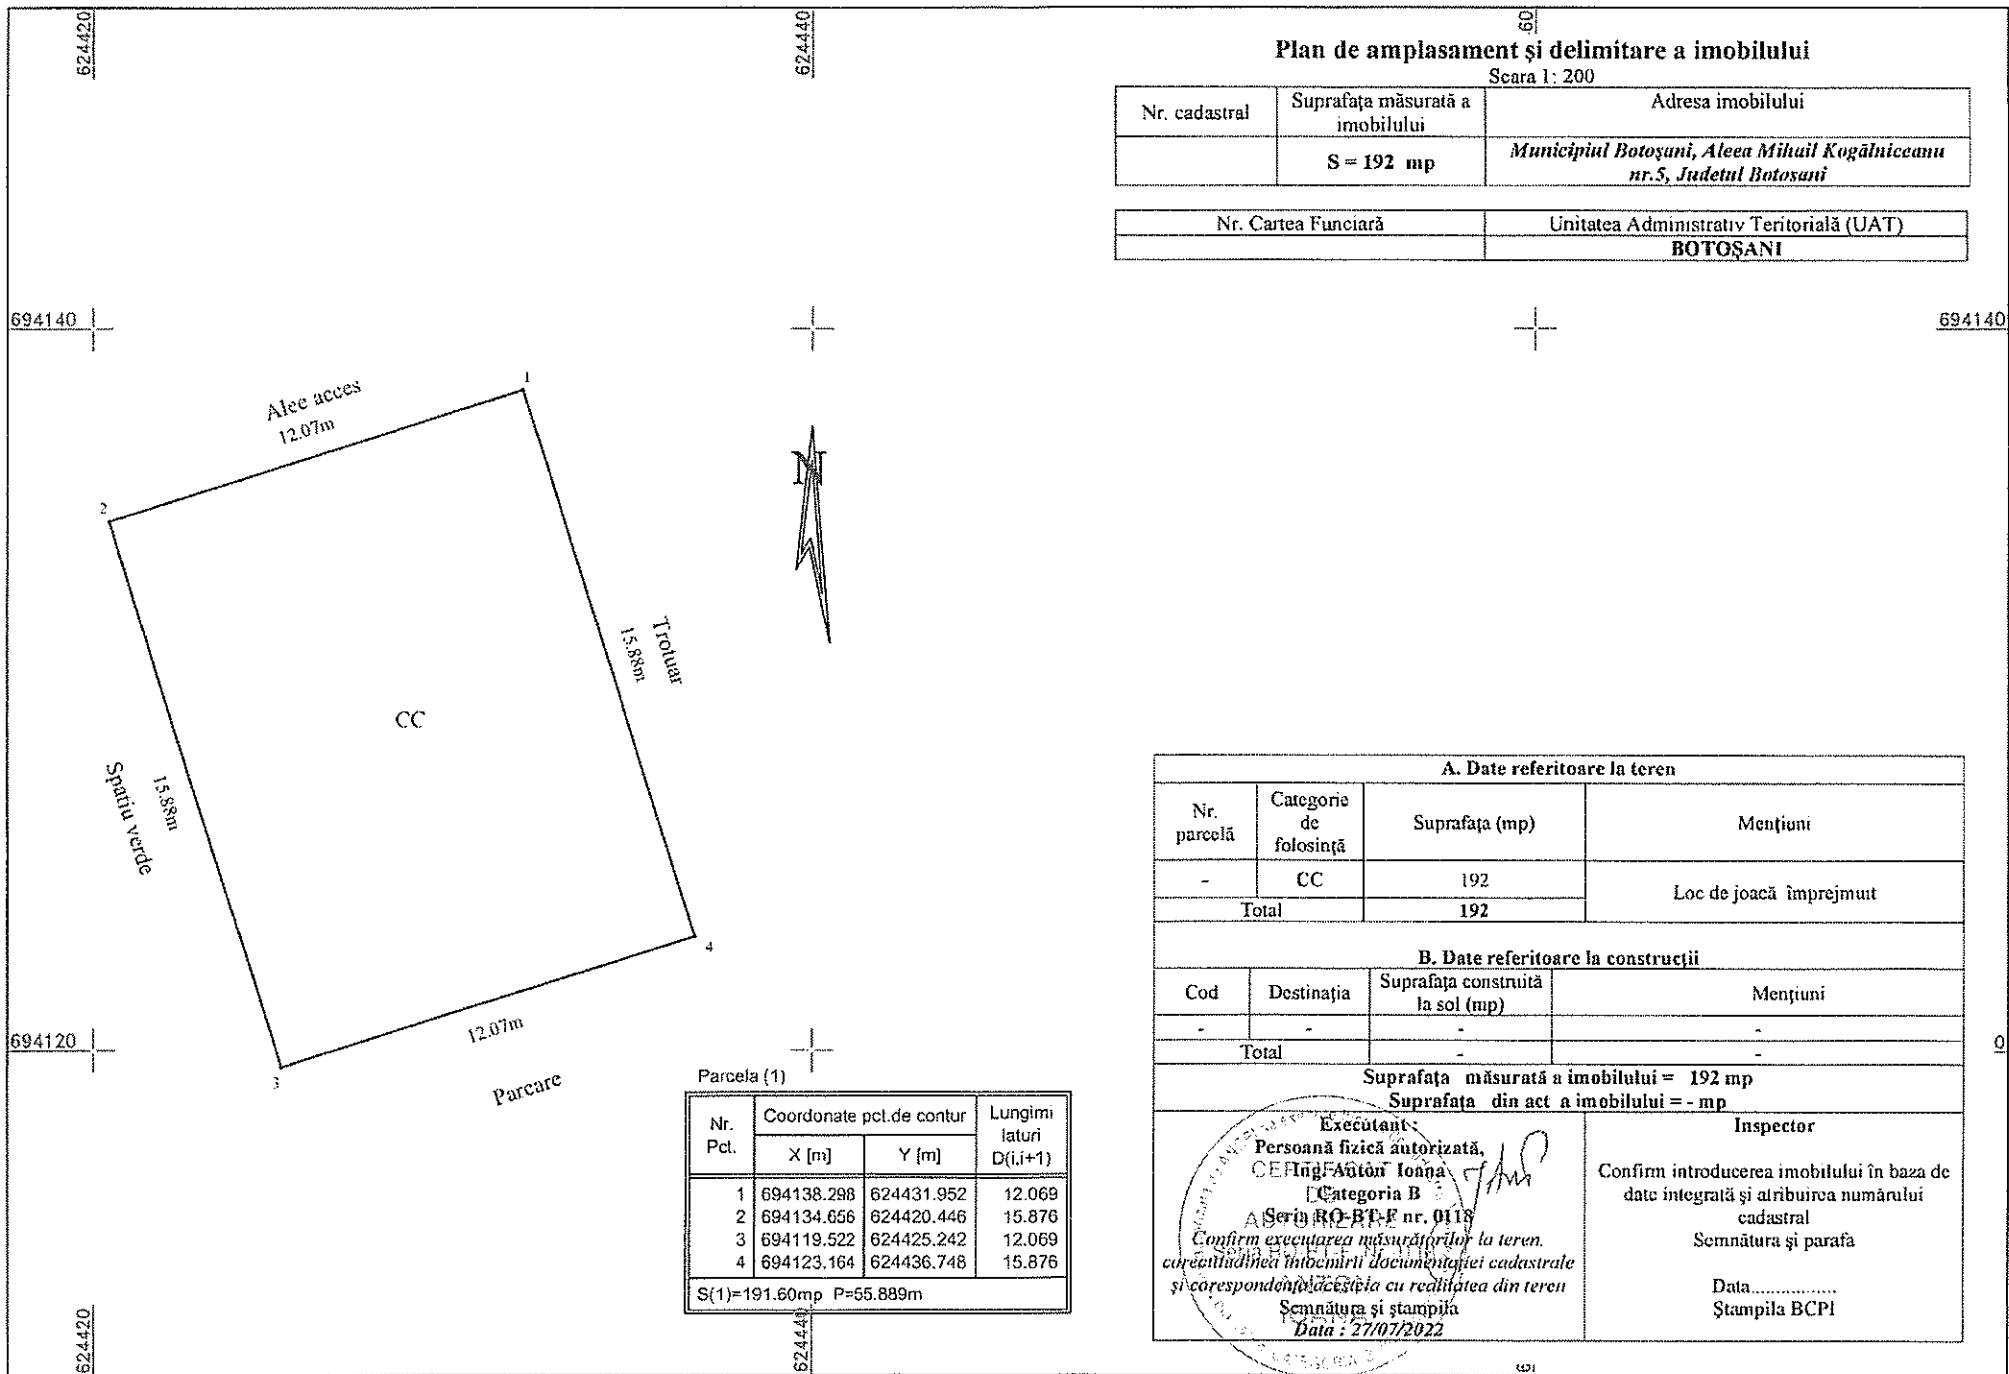

Plan de amplasament și delimitare a imobilului

Scara 1: 200

Nr. cadastral	Suprafața măsurată a imobilului	Adresa imobilului
	S = 192 mp	Municipiul Botoșani, Aleea Mihail Kogălniceanu nr.5, Judetul Botosani

Nr. Cartea Funciară	Unitatea Administrativ Teritorială (UAT)
	BOTOȘANI

Parcela (1)

Nr. Pct.	Coordonate pct.de contur		Lungimi laturi D(i,i+1)
	X [m]	Y [m]	
1	694138.298	624431.952	12.069
2	694134.656	624420.446	15.876
3	694119.522	624425.242	12.069
4	694123.164	624436.748	15.876

S(1)=191.60mp P=55.889m

A. Date referitoare la teren

Nr. parcelă	Categorie de folosință	Suprafața (mp)	Mențiuni
-	CC	192	Loc de joacă împrejmuit
Total		192	

B. Date referitoare la construcții

Cod	Destinația	Suprafața construită la sol (mp)	Mențiuni
-	-	-	-
Total		-	-

Suprafața măsurată a imobilului = 192 mp


Suprafața din act a imobilului = - mp

<p>Executant:</p> <p>Personă fizică autorizată,</p> <p>CE Ing. A. Ionița</p> <p>Categoria B</p> <p>A Serii RO-BT-F nr. 0118</p> <p>Confirm executarea măsurărilor la teren.</p> <p>corectitudinea întocmirii documentației cadastrale și corespondența acesteia cu realitatea din teren</p> <p>Semnătura și ștampila</p> <p>Data : 27/07/2022</p>	<p>Inspector</p> <p>Confirm introducerea imobilului în baza de date integrată și atribuirea numărului cadastral</p> <p>Semnătura și parafa</p> <p>Data.....</p> <p>Ștampila BCPI</p>
---	--

Plan de amplasament și delimitare a imobilului

Scara 1: 200

Nr. cadastral	Suprafața măsurată a imobilului	Adresa imobilului
	S = 110 mp	Municipiul Botoșani, Strada Cornișa f.n., Județul Botoșani
Nr. Cartea Funciară		Unitatea Administrativ Teritorială (UAT)
		BOTOȘANI

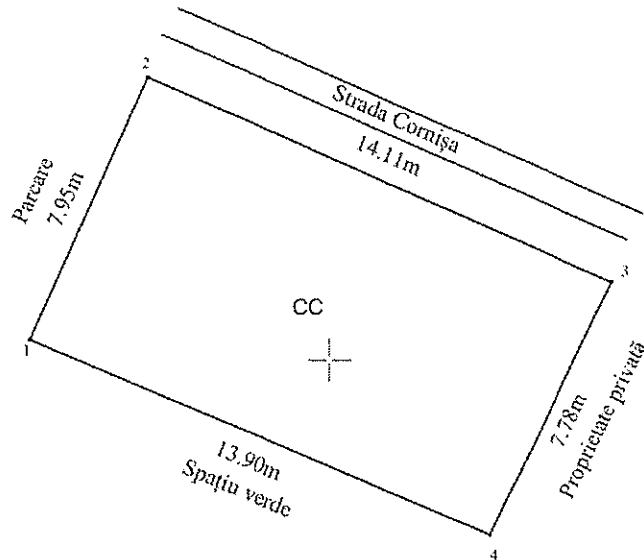

696600

696600

Parcela (1)

Nr. Pct.	Coordonate pct.de contur		Lungimi latun D(i,i+1)
	X [m]	Y [m]	
1	696600.604	621971.658	7.954
2	696607.838	621974.965	14.107
3	696602.150	621987.875	7.781
4	696595.163	621984.451	13.902
S(1)=110.11mp P=43.744m			

A. Date referitoare la teren			
Nr. parcelă	Categorie de folosință	Suprafața (mp)	Mențiuni
-	CC	110	Loc de joacă împrejmuit
Total		110	
B. Date referitoare la construcții			
Cod	Destinația	Suprafața construită la sol (mp)	Mențiuni
-	-	-	-
Total		-	-
Suprafața măsurată a imobilului = 110 mp			
Suprafața din act a imobilului = - mp			
Executant : Persoană fizică autorizată, Ing. Anton Ioana Categoria B Seria RO-BT-Cnș. 0118 Confirm executarea măsurătorilor la teren. Corectitudinea întocpirii documentației cadastrale și corespondența acesteia cu realitatea din teren Semnătura și ștampila Data : 27/07/2022			Inspector Confirm introducerea imobilului în baza de date integrată și atribuirea numărului cadastral Semnătura și parafa Data..... Ștampila BCP!

621980

621980