


# PLAN URBANISTIC DE DETALIU

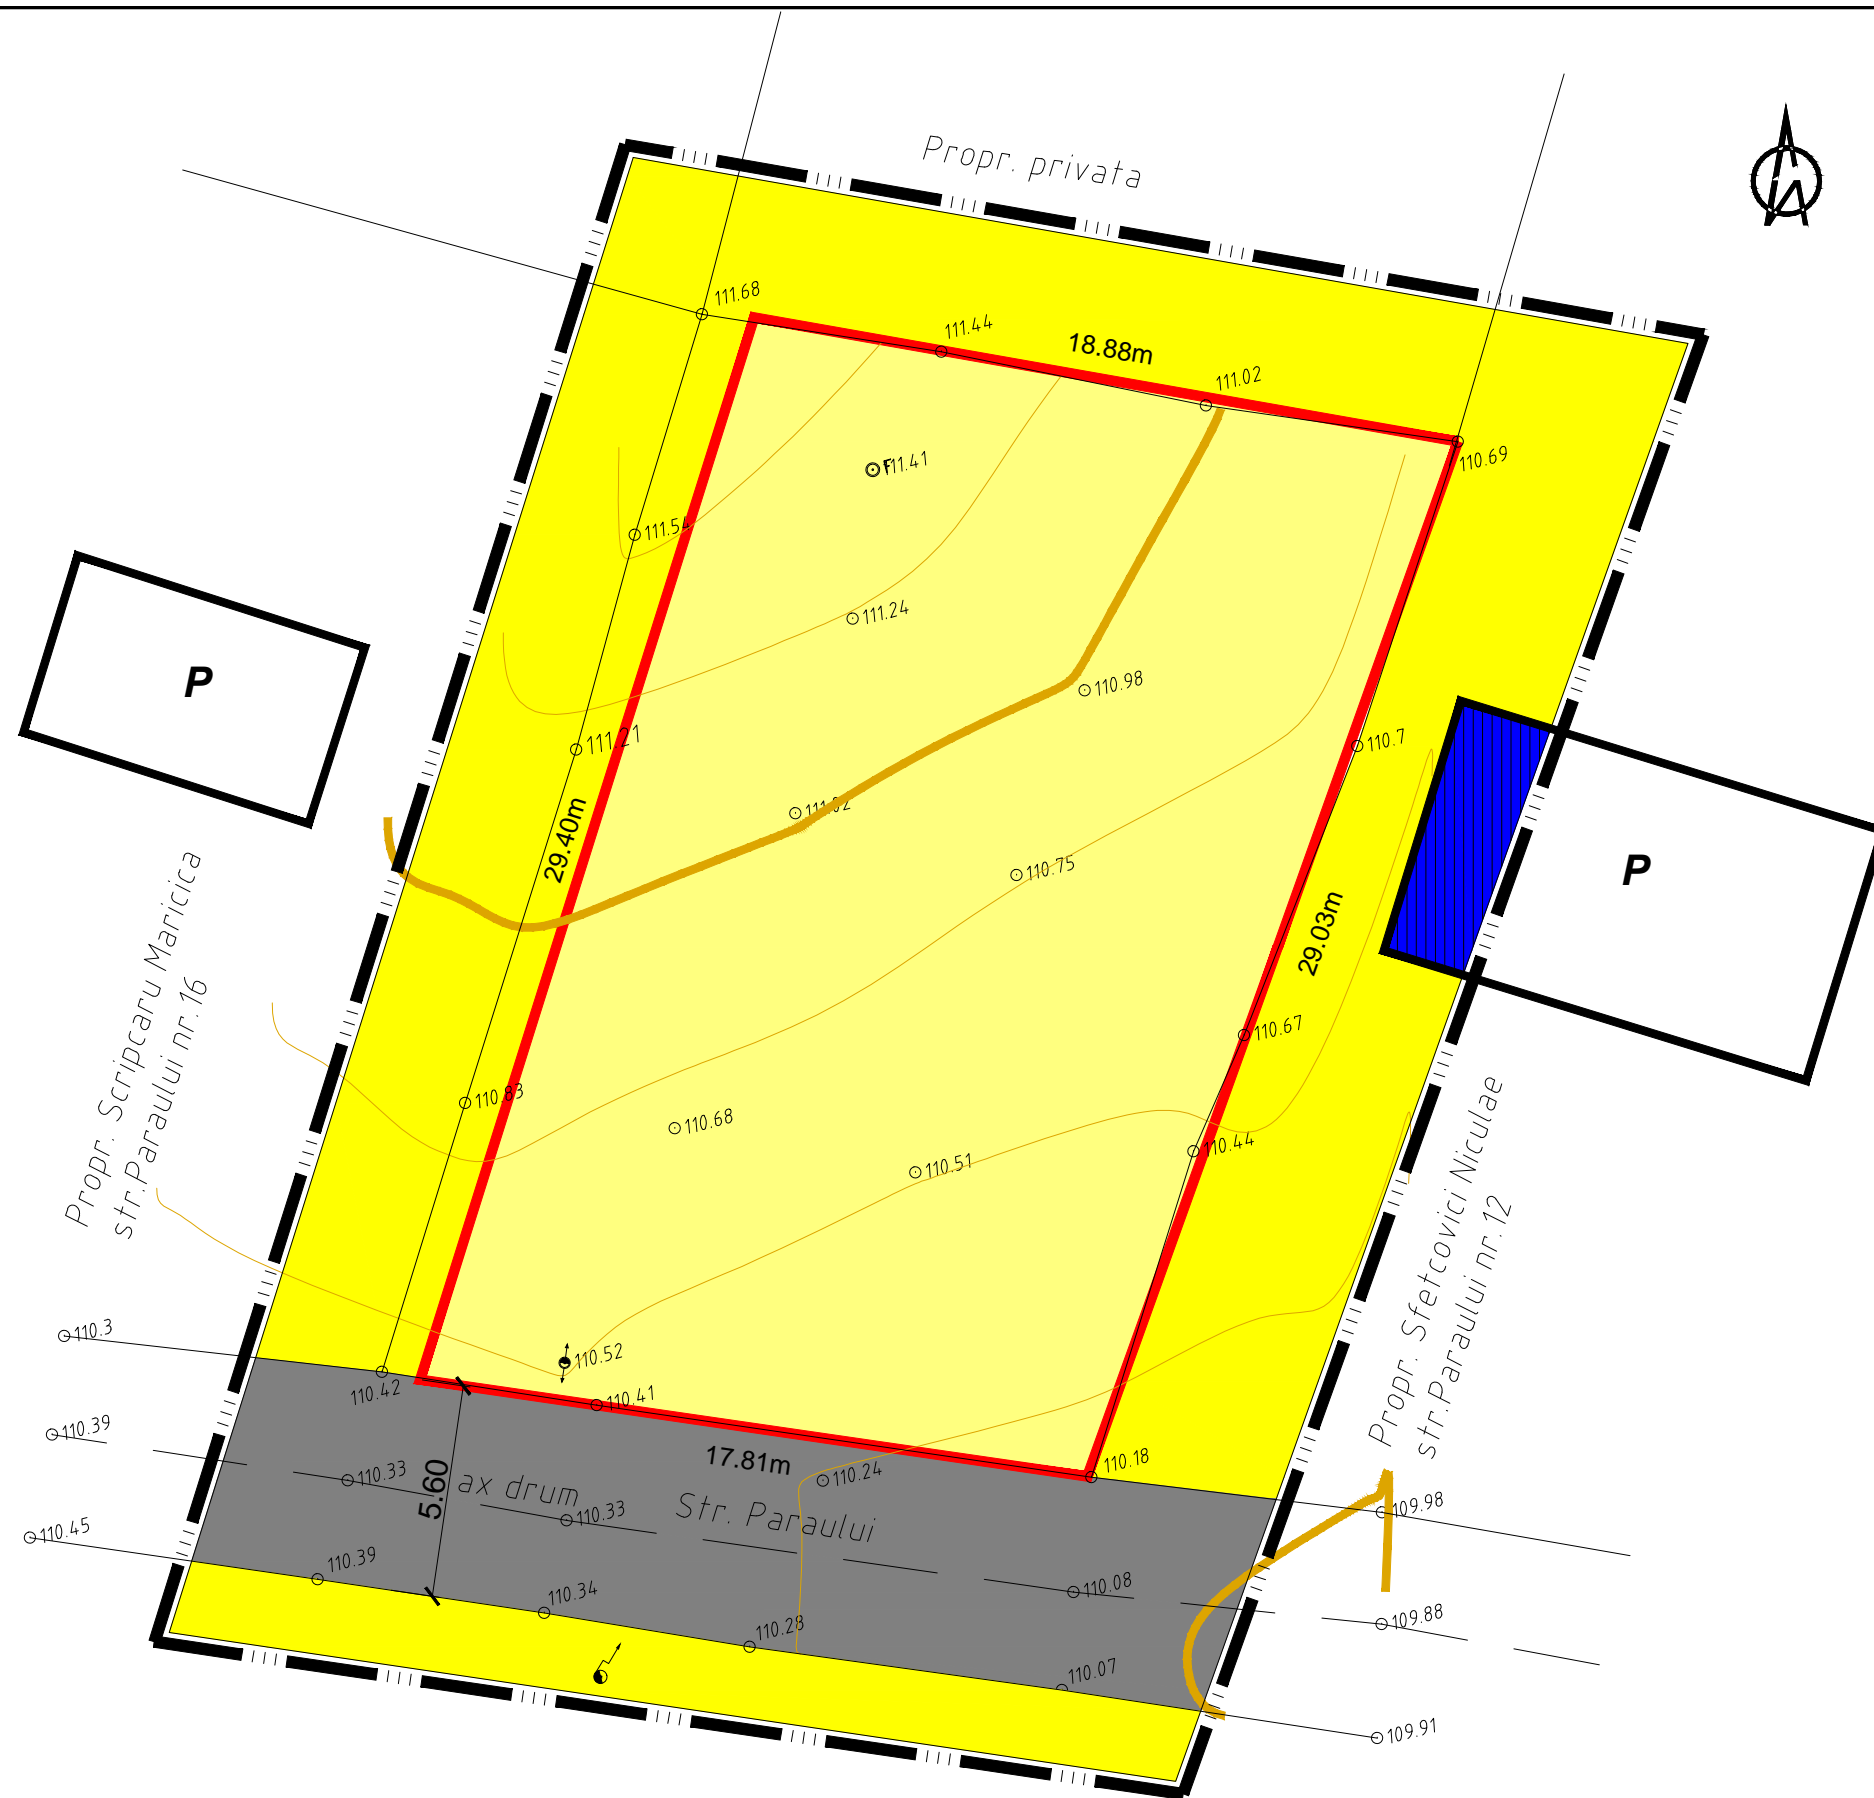

## ● LIMITE

- LIMITA ZONEI STUDIATE
- LIMITA PROPRIETATE/PARCELA ARSENIE VASILE OVIDIU
- IMPREJMUIRI

## ● EXISTENT - MENTINUT -

- CLADIRI
- CAROSABIL NEAMENAJAT
- TROTUARE, ALEI PIETONALE
- SPATIU VERDE
- TEREN CURTI CONSTRUCTII
- TEREN ARABIL
- ACCESE LA CONSTRUCTII
- ACCESE CAROSABILE
- ACCESE PRINCIPALE LA CONSTRUCTII

## ● STRUCTURA CLADIRILOR

- DURABILE CARAMIDA, PIATRA, BETON
- SEMIDURABILE / PROVIZORII
- NEDURABILE

## ● STAREA CLADIRILOR

- BUNA
- MEDIOCRA
- REA

## ● ZONIFICARE FUNCTIONALA

UTR 36 - Zona rezidentiala cu cladiri P, P+1, P+2 (pana la 10 m) - Subzona exclusiv rezidentiala cu cladiri de tip rural fara echipare ediltilara de tip urban

VERIFICATOR/ EXPERT	NUME	SEMNATURA	CERINTA	REFERAT/EXPERTIZA NR./DATA
s.c. ADVAN CONSTRCTII	s.r.l. Botosani	BOTOSANI - Str. Cuza Voda nr.2, bl. 7F, sc. E Nr.inreg.reg.com. J07/244/2009 C.F.25642570 Tel: 0722789966 - Fax: 0040 0231 535155		Beneficiar: <b>ARSENIE VASILE OVIDIU</b>
SPECIFICATIE	NUME	SEMNATURA	SCARA:	Titlu proiect: <b>CONSTRUIRE LOCUINTA P+M SI IMPREJMUIRE TEREN strada Paraului nr. 16, mun. Botosani, jud. Botosani</b>
SEF PROIECT	<b>C.arh. Mihai Mihailescu</b>		<b>1:200</b>	Faza: <b>P.U.D.</b>
PROIECTAT	<b>Arh. Maria Odae-Ciornea</b>		DATA	Titlu plansa: <b>PLAN DE SITUATIE</b>
DESENAT	<b>Pr. Orlando Manolachi</b>		<b>decembrie 2013</b>	Plansa <b>nr. 2</b>
				- existent -