


LEGENDA

- gard de lemn
- gard de tablă
- fațadă
- număr poștal

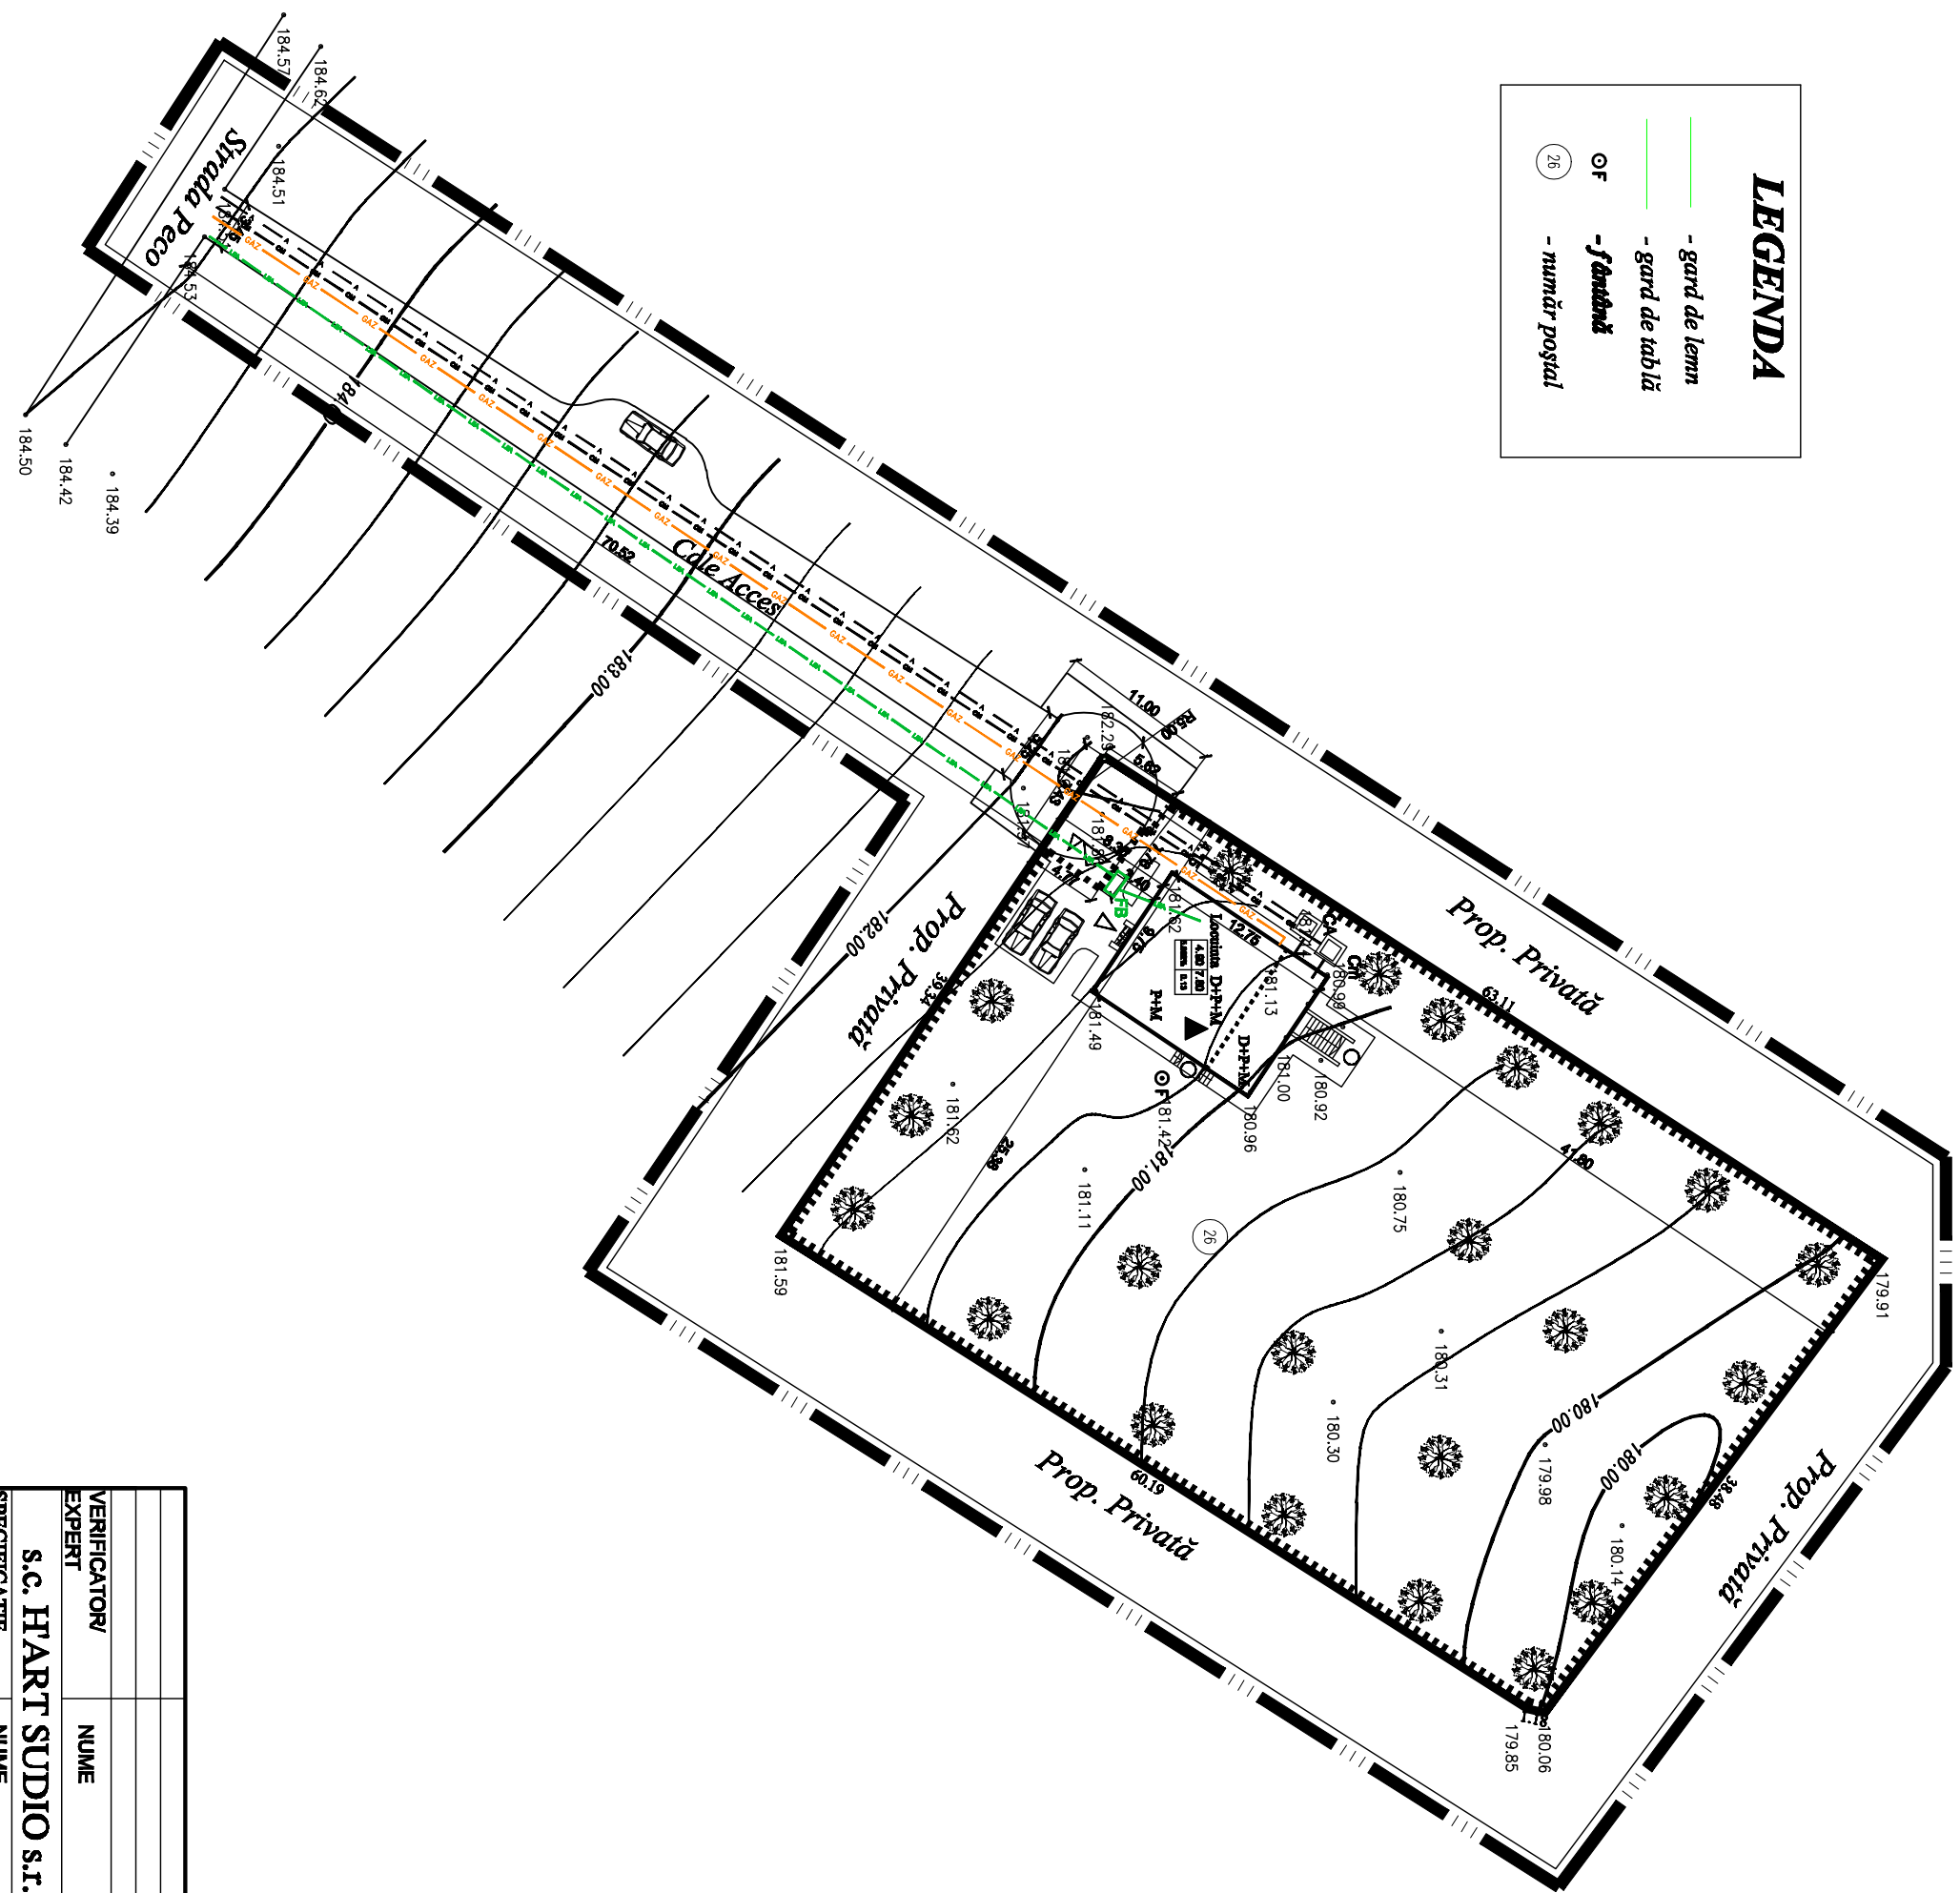

- LIMITE
- LIMITA ZONEI STUDIATE
 - LIMITA PROPRIETATE / PARCELA ASTEFANOAEI MIHA
 - IMPREJMURI

Propus

- A-A- CONDUCTIA ALIMENTARE APA
- GAZ- CONDUCTIA ALIMENTARE GAZ
- CM- CANALIZARE MENAJERA
- LEA- LEA 0.4 KV
- LEB- LES 0.4 KV
- CA CAMIN APA
- CM CAMIN CANALIZARE MENAJERA
- FB FIRIDA BRANSAMENT

VERIFICATOR/ EXPERT	NUME	SEMNATURA	CERINTA	REGISTRARILE/SEMNATURILE NR./DATA	Proiect nr.11/2012
S.C. HART STUDIO S.T.L.	strada Victoriei nr. 1, Botosani tel. 0745 / 646.794			ASTEFANOAEI MIHA	
SPECIFICATIE	NUME	SEMNATURA	SCARA:	Titlu proiect: CONSTRUCTIA LOCUINTA D+P+M SI PARCAREZOR	Faza: P.U.D.
SEE PROIECT	Ath. Irina Garot		1:500	Titlu planșă: PLAN DE SITUATIE	Planșă nr. 44
PROIECTAT	Ath. Paul Hirușca			-reglementat edililor-	
DESENAT	Pr. Orlando Manolechi		marie 2012		