


**P.U.D. PLAN URBANISTIC DE DETALIU
CONSTRUIRE LOCUINTA P+M, ANEXA
GOSPODARESCA SI ÎMPREJMUIRE TEREN, Str.
Mihail Kogălniceanu nr. 101, mun. Botosani**

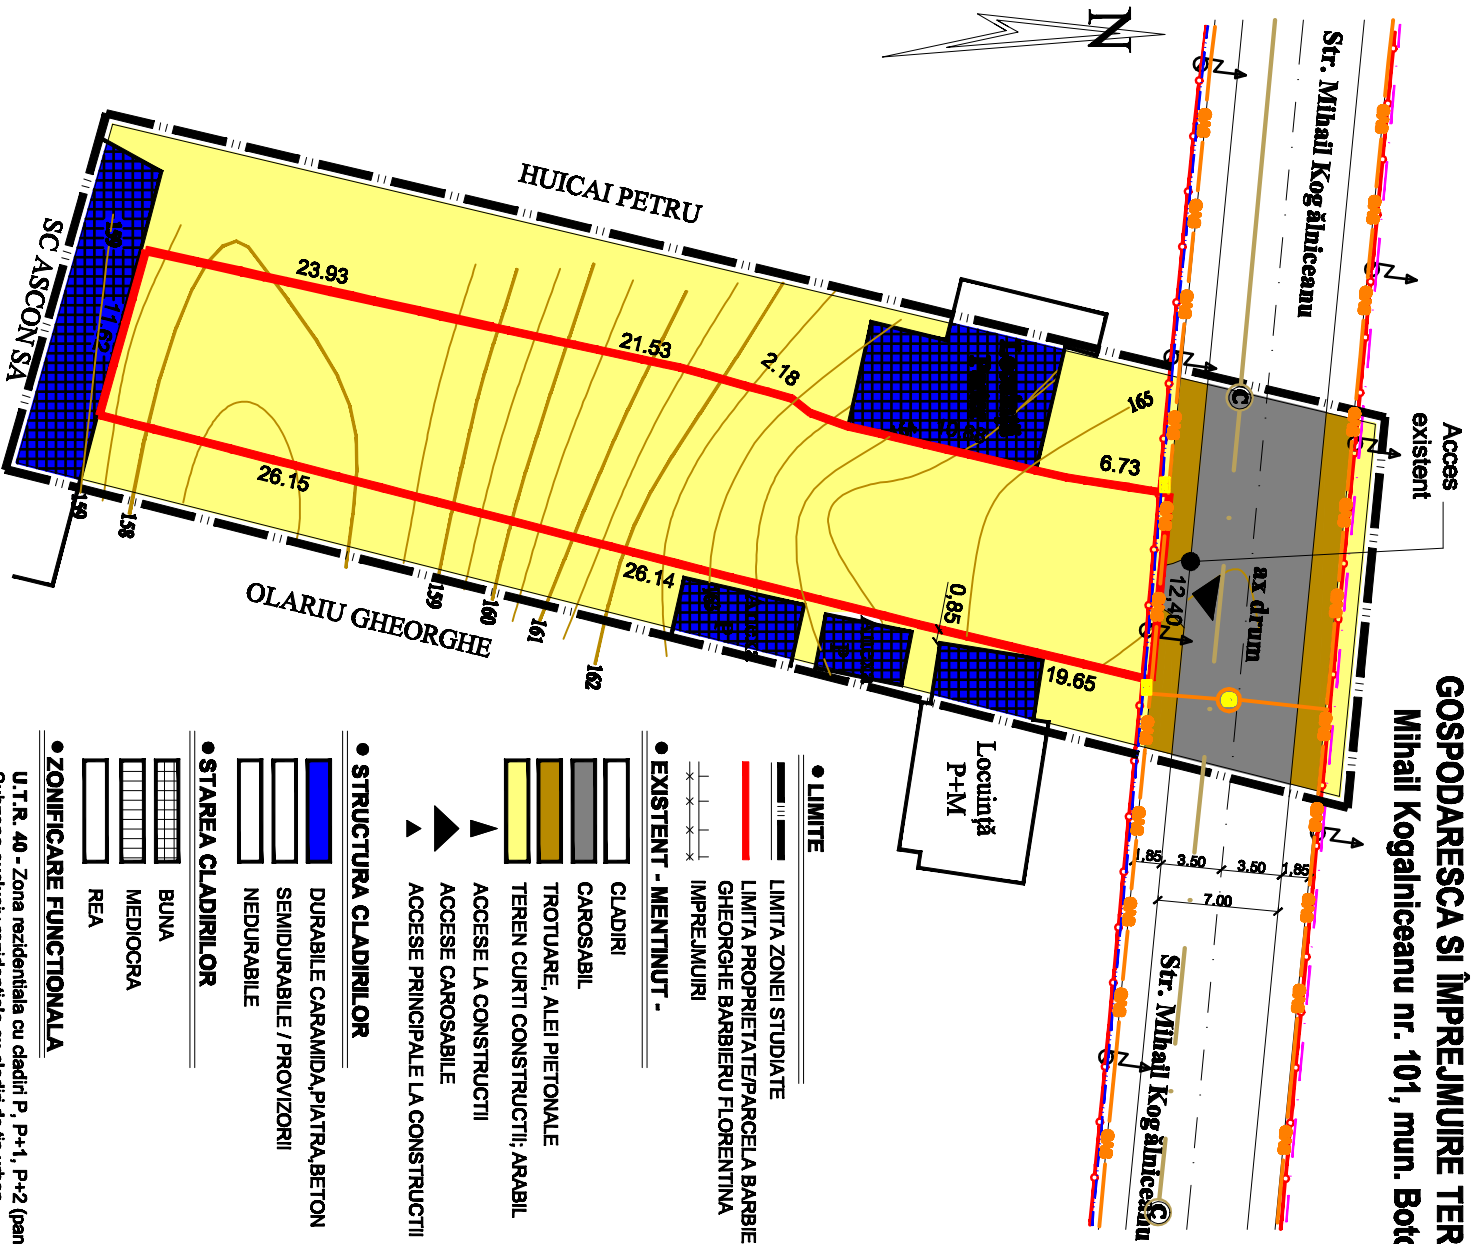

Verificator / Expert		Nume:	Semnatura	Cerinta:	REFERAT/EXPERTIZA NR./DATA
BIRoul INDIVIDUAL DE ARHITECTURA "MIHAIL MIHAILESCU" - BOTOȘANI Aut. Nr. 188 / 10.03.2003					
SPECIFICATIE	NUME	Semnatura	Scara:	Beneficiar PRIMARIA MUNICIPIULUI BOTOSANI Investitor: BARBIERU GHEORGHE si BARBIERU FLORENTINA	
Sef proiect:	Carh. Mihail Mihăilescu		1:500	Proiect: PLAN URBANISTIC DE DETALIU CONSTRUIRE LOCUINTA P+M, ANEXA GOSPODARESCA SI ÎMPREJMUIRE TEREN, Str. Mihail Kogălniceanu nr. 101, mun. Botosani	
Proiectat:	Carh. Mihail Mihăilescu		Data:	PLAN DE SITUATIE	
Desenat:	ing. Aurel Murariu		03.2016	- existent -	
				Plansa Nr.	A2