


P.U.D.

PLAN URBANISTIC DE DETALIU

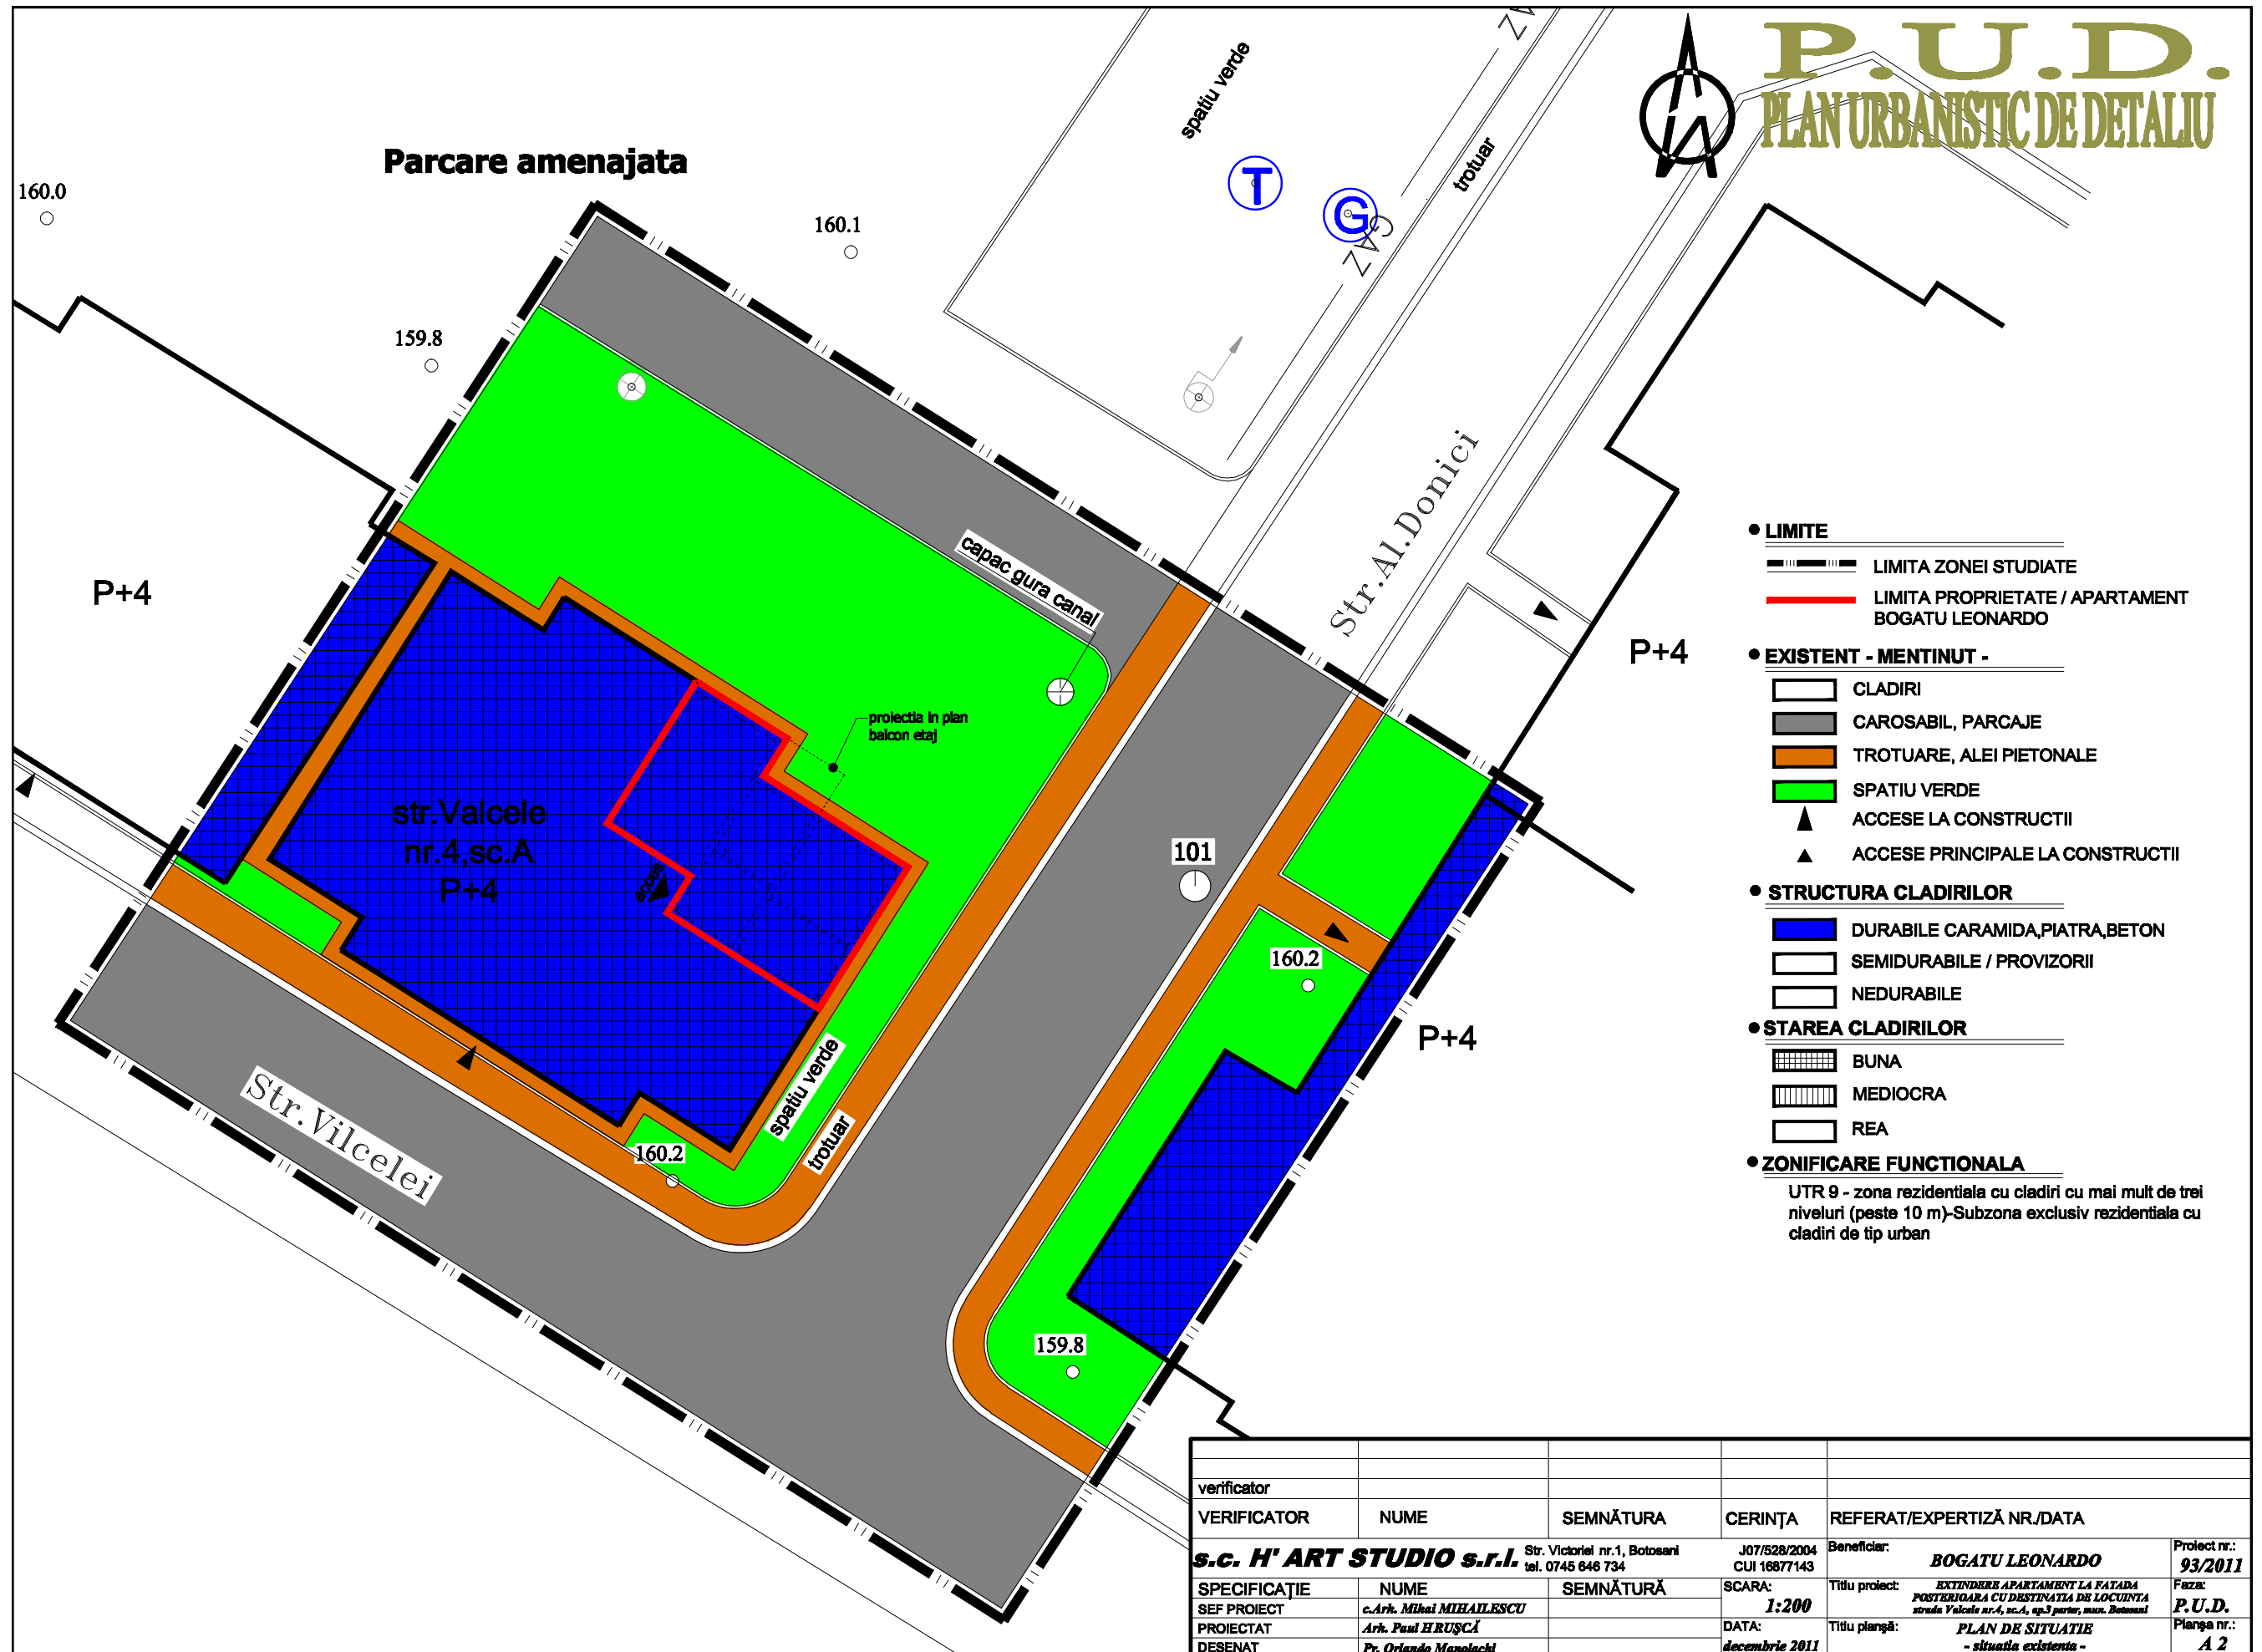

- **LIMITE**
 - LIMITA ZONEI STUDIATE
 - LIMITA PROPRIETATE / APARTAMENT BOGATU LEONARDO
- **EXISTENT - MENTINUT -**
 - CLADIRI
 - CAROSABIL, PARCAJE
 - TROTUARE, ALEI PIETONALE
 - SPATIU VERDE
 - ▲ ACCESE LA CONSTRUCTII
 - ▲ ACCESE PRINCIPALE LA CONSTRUCTII
- **STRUCTURA CLADIRILOR**
 - DURABILE CARAMIDA,PIATRA,BETON
 - SEMIDURABILE / PROVIZORII
 - NEDURABILE
- **STAREA CLADIRILOR**
 - ▨ BUNA
 - ▨ MEDIOCRA
 - REA
- **ZONIFICARE FUNCTIONALA**
 - UTR 9 - zona rezidentiala cu cladiri cu mai mult de trei niveluri (peste 10 m)-Subzona exclusiv rezidentiala cu cladiri de tip urban

verificator				
VERIFICATOR	NUME	SEMŃATURA	CERINŃA	REFERAT/EXPERTIZĂ NR./DATA
s.c. H' ART STUDIO s.r.l.	Str. Victoriei nr.1, Botosani tel. 0745 646 734		J07/528/2004 CUI 16877143	Beneficiar: BOGATU LEONARDO Proiect nr.: 93/2011
SPECIFICAŃIE	NUME	SEMŃATURĂ	SCARA:	Titlu proiect: EXTINDERE APARTAMENT LA FATADA POSTERIOARA CU DESTINATIA DE LOCUINTA strada Valcele nr.4, sc.A, ap.3 parter, mun. Botosani
SEF PROIECT	<i>c.Arh. Mihai MIEHALESCU</i>		1:200	Faza: P.U.D.
PROIECTAT	<i>Arh. Paul HRUȘCĂ</i>		DATA:	Titlu planșă: PLAN DE SITUATIE
DESENAT	<i>Pr. Orlando Manolachi</i>		decembrie 2011	Planșă nr.: A 2