


PUD PLAN URBANISTIC DE DETALIU

MUNICIPIUL BOTOȘANI

5. REGIMUL JURIDIC SI OBIECTIVE DE UTILITATE PUBLICĂ

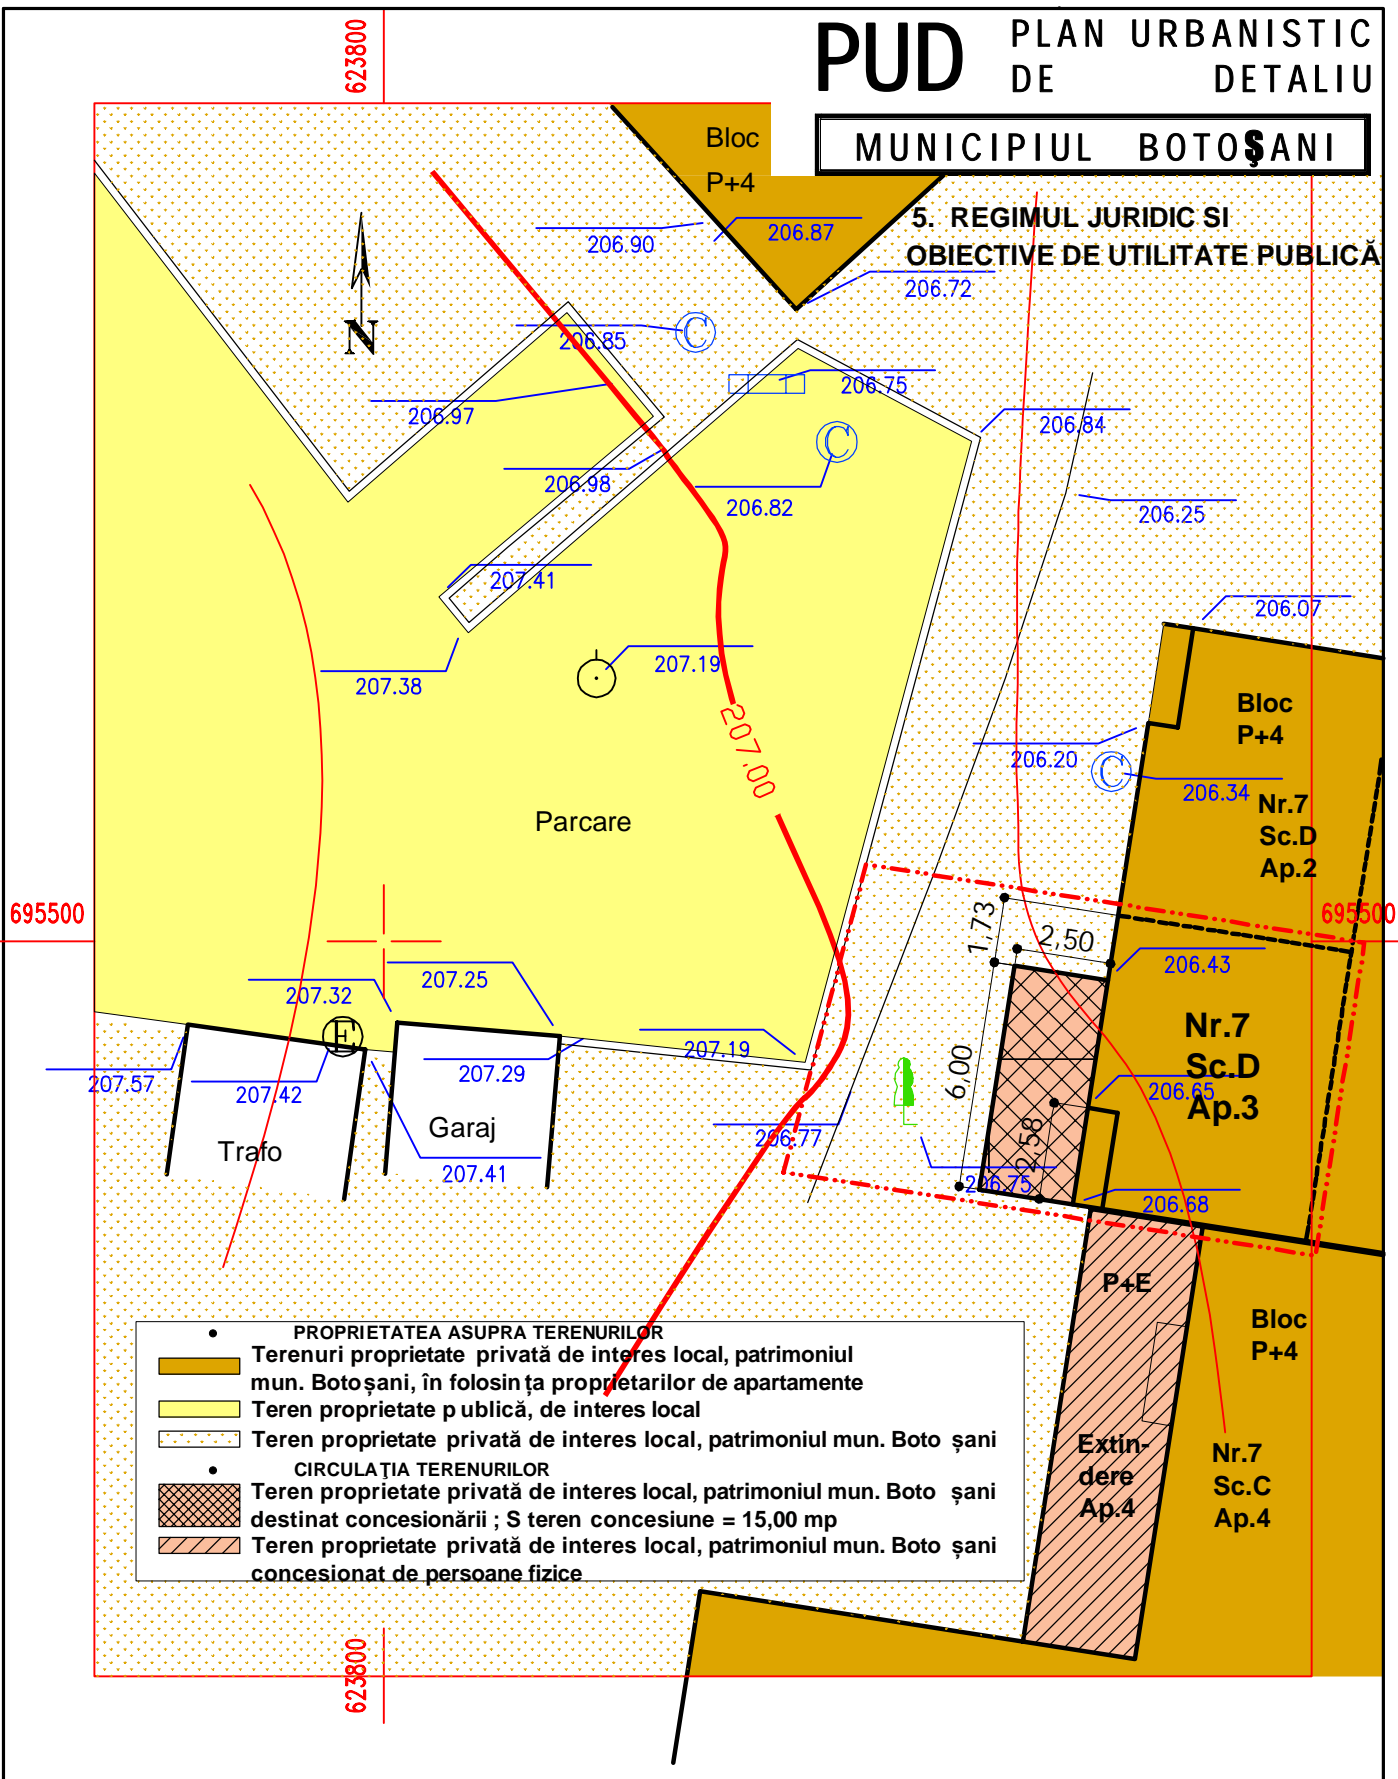

PROPRIETATEA ASUPRA TERENURILOR	
	Terenuri proprietate privată de interes local, patrimoniul mun. Botoșani, în folosința proprietarilor de apartamente
	Teren proprietate publică, de interes local
	Teren proprietate privată de interes local, patrimoniul mun. Botoșani
CIRCULAȚIA TERENURILOR	
	Teren proprietate privată de interes local, patrimoniul mun. Botoșani destinat concesiunii ; S teren concesiune = 15,00 mp
	Teren proprietate privată de interes local, patrimoniul mun. Botoșani concesionat de persoane fizice

verificator	NUME	SEMNĂTURA	CERINȚĂ	REFERAT / EXPERTIZA NR./ DATA
VERIFICATOR / EXPERT				
SC. " LEO PROIECT " S.R.L. BOTOSANI Mun.Botoșani, Calea Națională 50, Sc.B, Ap.14 C.U.I. 17862922				Beneficiar: BORDIANU Violeta Aleea Pinului, nr. 7, sc. D, ap. 3, mun. Botoșani PR. NR. 092014
SPECIFICAȚIE	NUME	SEMNĂTURA	scara 1 / 200	Proiect: EXTINDERE APARTAMENT cu destinația LOCUINȚĂ Aleea Pinului, nr. 7, sc. D, ap. 3, mun. Botoșani Faza P.U.D.
șef proiect	arh. urb.Monica Bacinschi			
proiectat	arh. urb.Monica Bacinschi		data aug. - 2014	
desenat	ing. urb.Dan Bacinschi			5. REGIMUL JURIDIC SI OBIECTIVE DE UTILITATE PUBLICĂ Plansa nr. U 5