

LEGENDA

● PROPRIETATEA ASUPRA TERENURILOR

● CIRCULATIA TERENURILOR


— Limita zonei studiate

— Limita proprietății

— Terenuri aparținând domeniului public Patrimoniul Municipiului Botoșani

— Teren proprietate privată

— Teren destinat construirii locuinței S+P

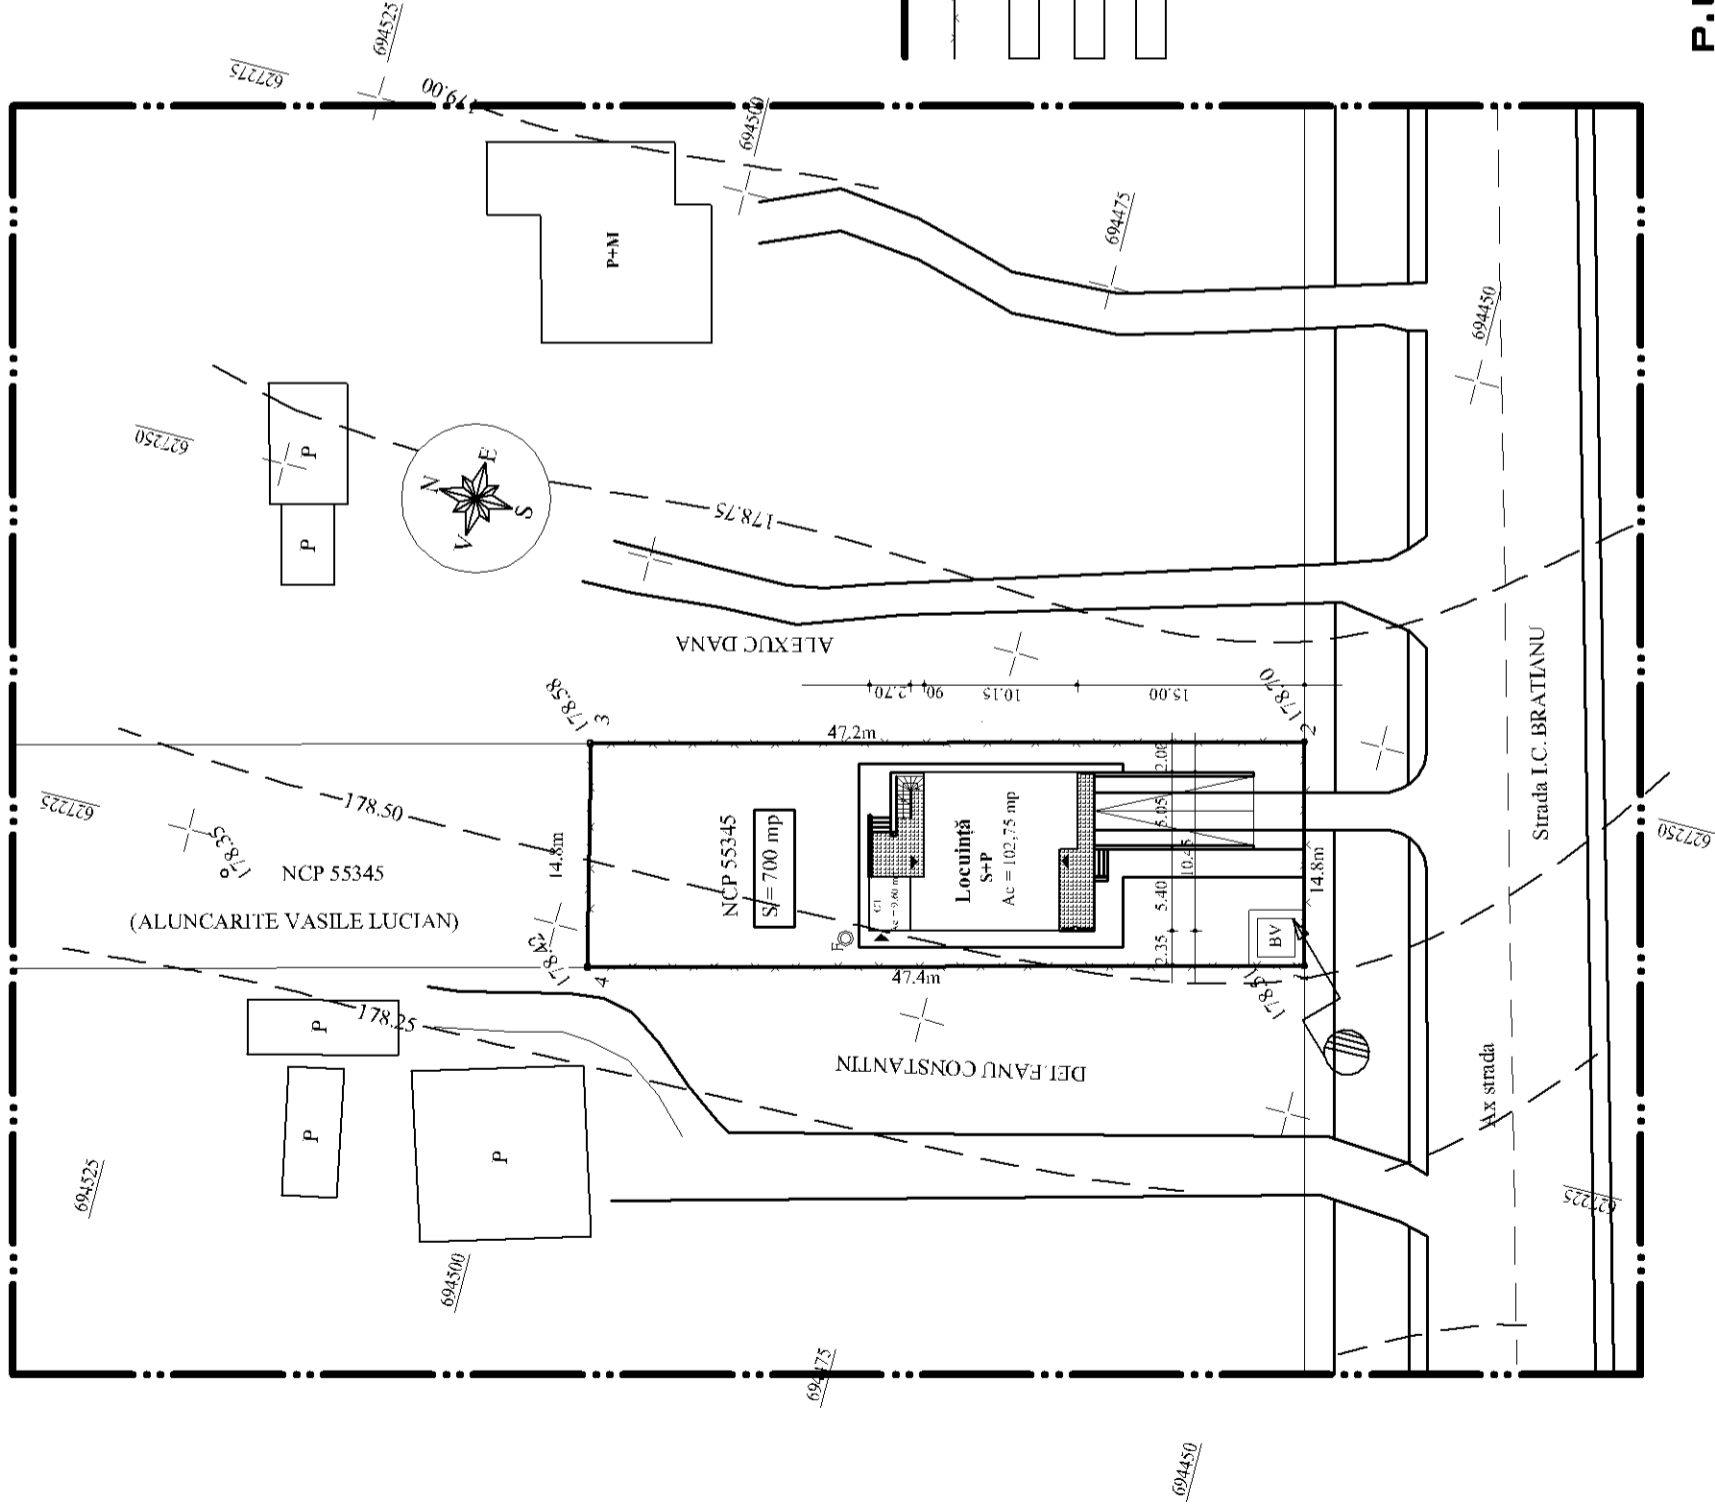

P.U.D.PLAN URBANISTIC DE DETALIU Obiective de utilitate publică

VERIFICATOR/ EXPERT	NUME	SEMNAȚURA	CERINȚA	REFERAT / EXPERTIZA NR. / DATA
PROIECTANT GENERAL - Birou Individual de Arhitectură				
SPECIFICATIE	NUME	SEMNAȚURA	SCARA	Beneficiar: D-na Cășeriu Mihaela
Coordonator	arb. Bacinschi M.		1:500	Sr. Împănat Traian Nr.17,bl.L16,sc.A,et. 3,ap.16, Botoșani
Șef proiect	carb. Leontescu L.		DATA	Titlu proiect: Locuință S+P, Garaj, împrejmuire și B.V. Sr. I.C.Brătianu nr.163 A, Botoșani
Desenat	carb. Leontescu L.		11. 2011	Titlu planșă: OBIECTIVE DE UTILITATE PUBLICA
				Proiect nr: 295
				Faza: P.U.D.
				Plansa nr: 4