


- LIMITE
 - LIMITA ZONEI STUDIATE
 - LIMITA PROPRIETATE/PARCELA COJOCARU SERGIU
 - IMPREJMUJIRI

- EXISTENT - MENTINUT -
 - CLADIRI
 - CAROSABIL CU IMBRACAMINTE RIGIDA
 - TROTUARE
 - SPATIU VERDE
 - TEREN CURTI CONSTRUCTII, ARABIL, VIE
 - ACCES LA CONSTRUCTII
 - ACCES CAROSABILE
 - ACCES PRINCIPALE LA CONSTRUCTII

- STRUCTURA CLADIRILOR
 - DURABILE CARAMIDA, PIATRA, BETON
 - SEMIDURABILE / PROVIZORII
 - NEDURABILE

- STAREA CLADIRILOR
 - BUNA
 - MEDIOCRA
 - REA

- ZONIFICARE FUNCTIONALA
 - UTR 49 - LMi1 - subzona exclusiv rezidentiala (locuinte si functiuni complementare) de tip urban pana la 10 m.

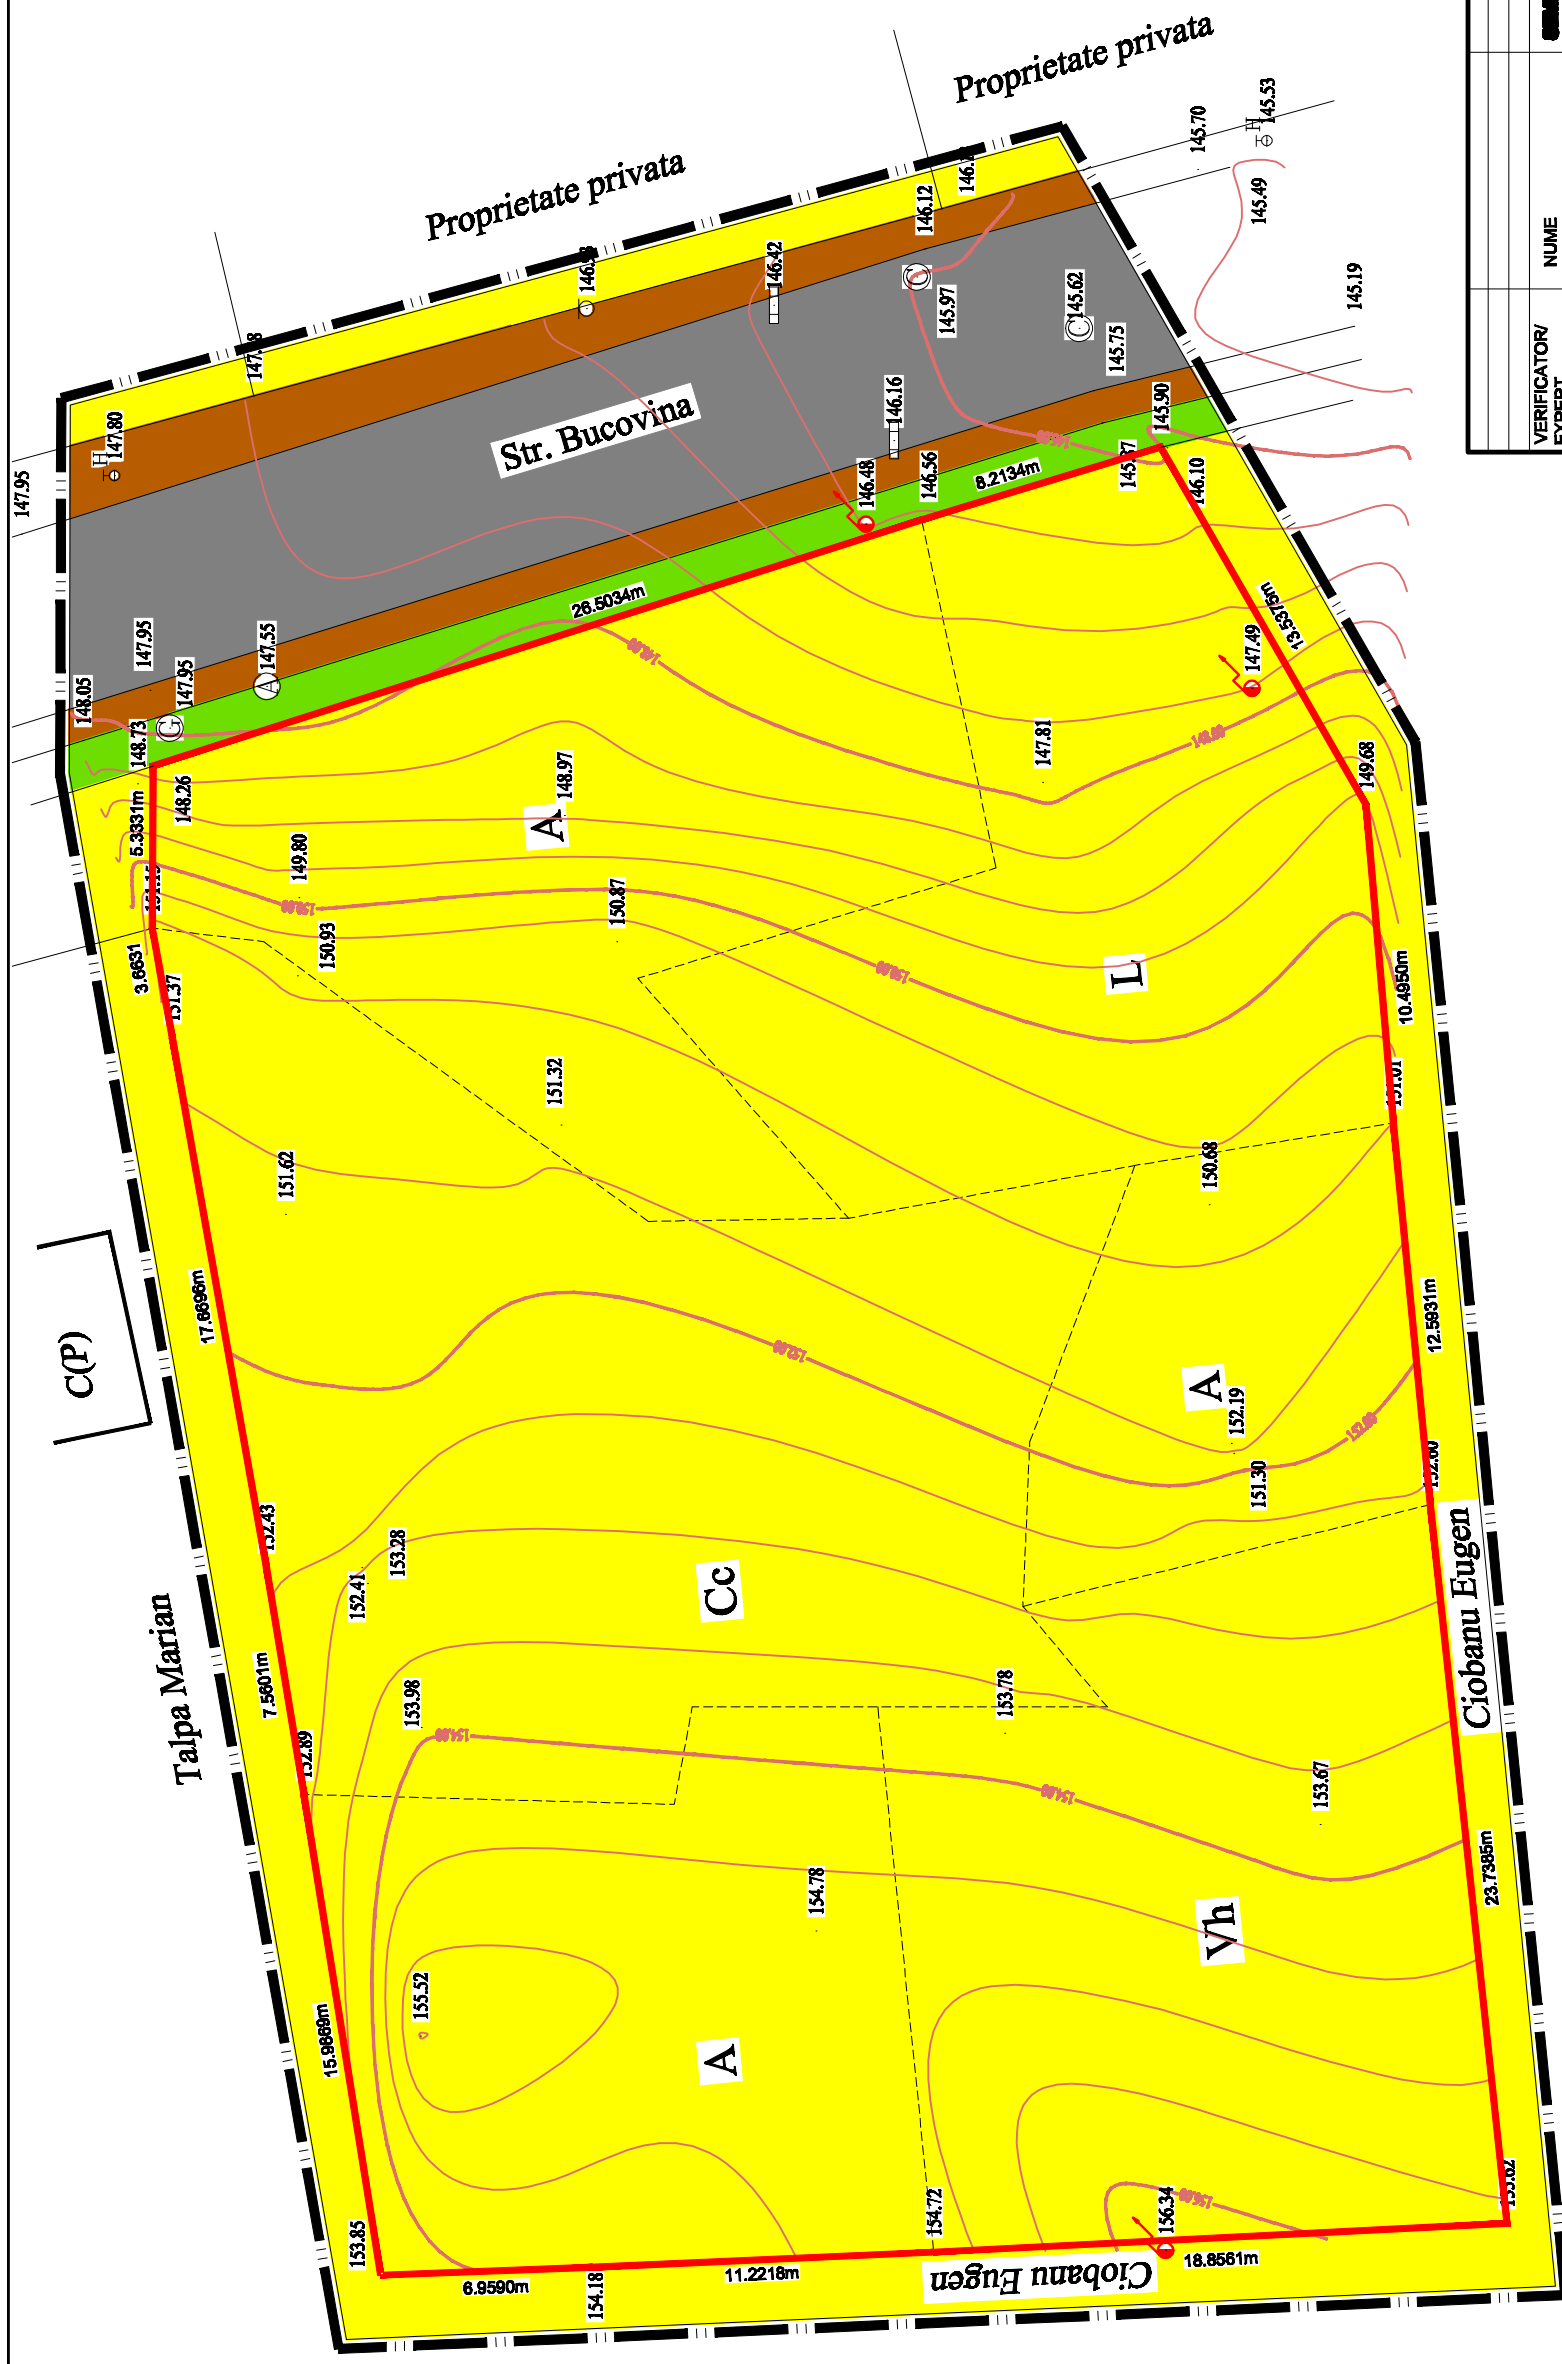

VERIFICATOR/EXPERT	NUME	COMPANIE	CERINTA	REFERAT/EXPERTIZA NR./DATA
	S.C. HART STUDIO s.r.l.	Studiul de Urbanism & Dezvoltarea Constructiilor		
SPECIFICATIE	NUME	SCARA:	INITIATOR:	PROIECT NR./2012
PROIECTAT	Arh. Irina GARET	1:200	COJOCARU SERGIU	BR. 22/2012
DESEINAT	Arh. Paul BIRUSCA	DATA	Titlu proiect:	Feza:
	Pr. Orlando Mureschech	mai 2012	CONSTRUCIA/RECONSTRUCIA	P.U.D.
			PLAN DE SITUATIE	Br. 2
				- existent -