




P.U.D.

PLAN URBANISTIC DE DETALIU

LEGENDA

- gard tablă
- gard plasa
- gard cărămidă
- gard metalic
- număr poștal
- stâlp beton ire
- capac cămin canal.
- lampadar
- pin
- stație
- stâlp lemniț
- gaz

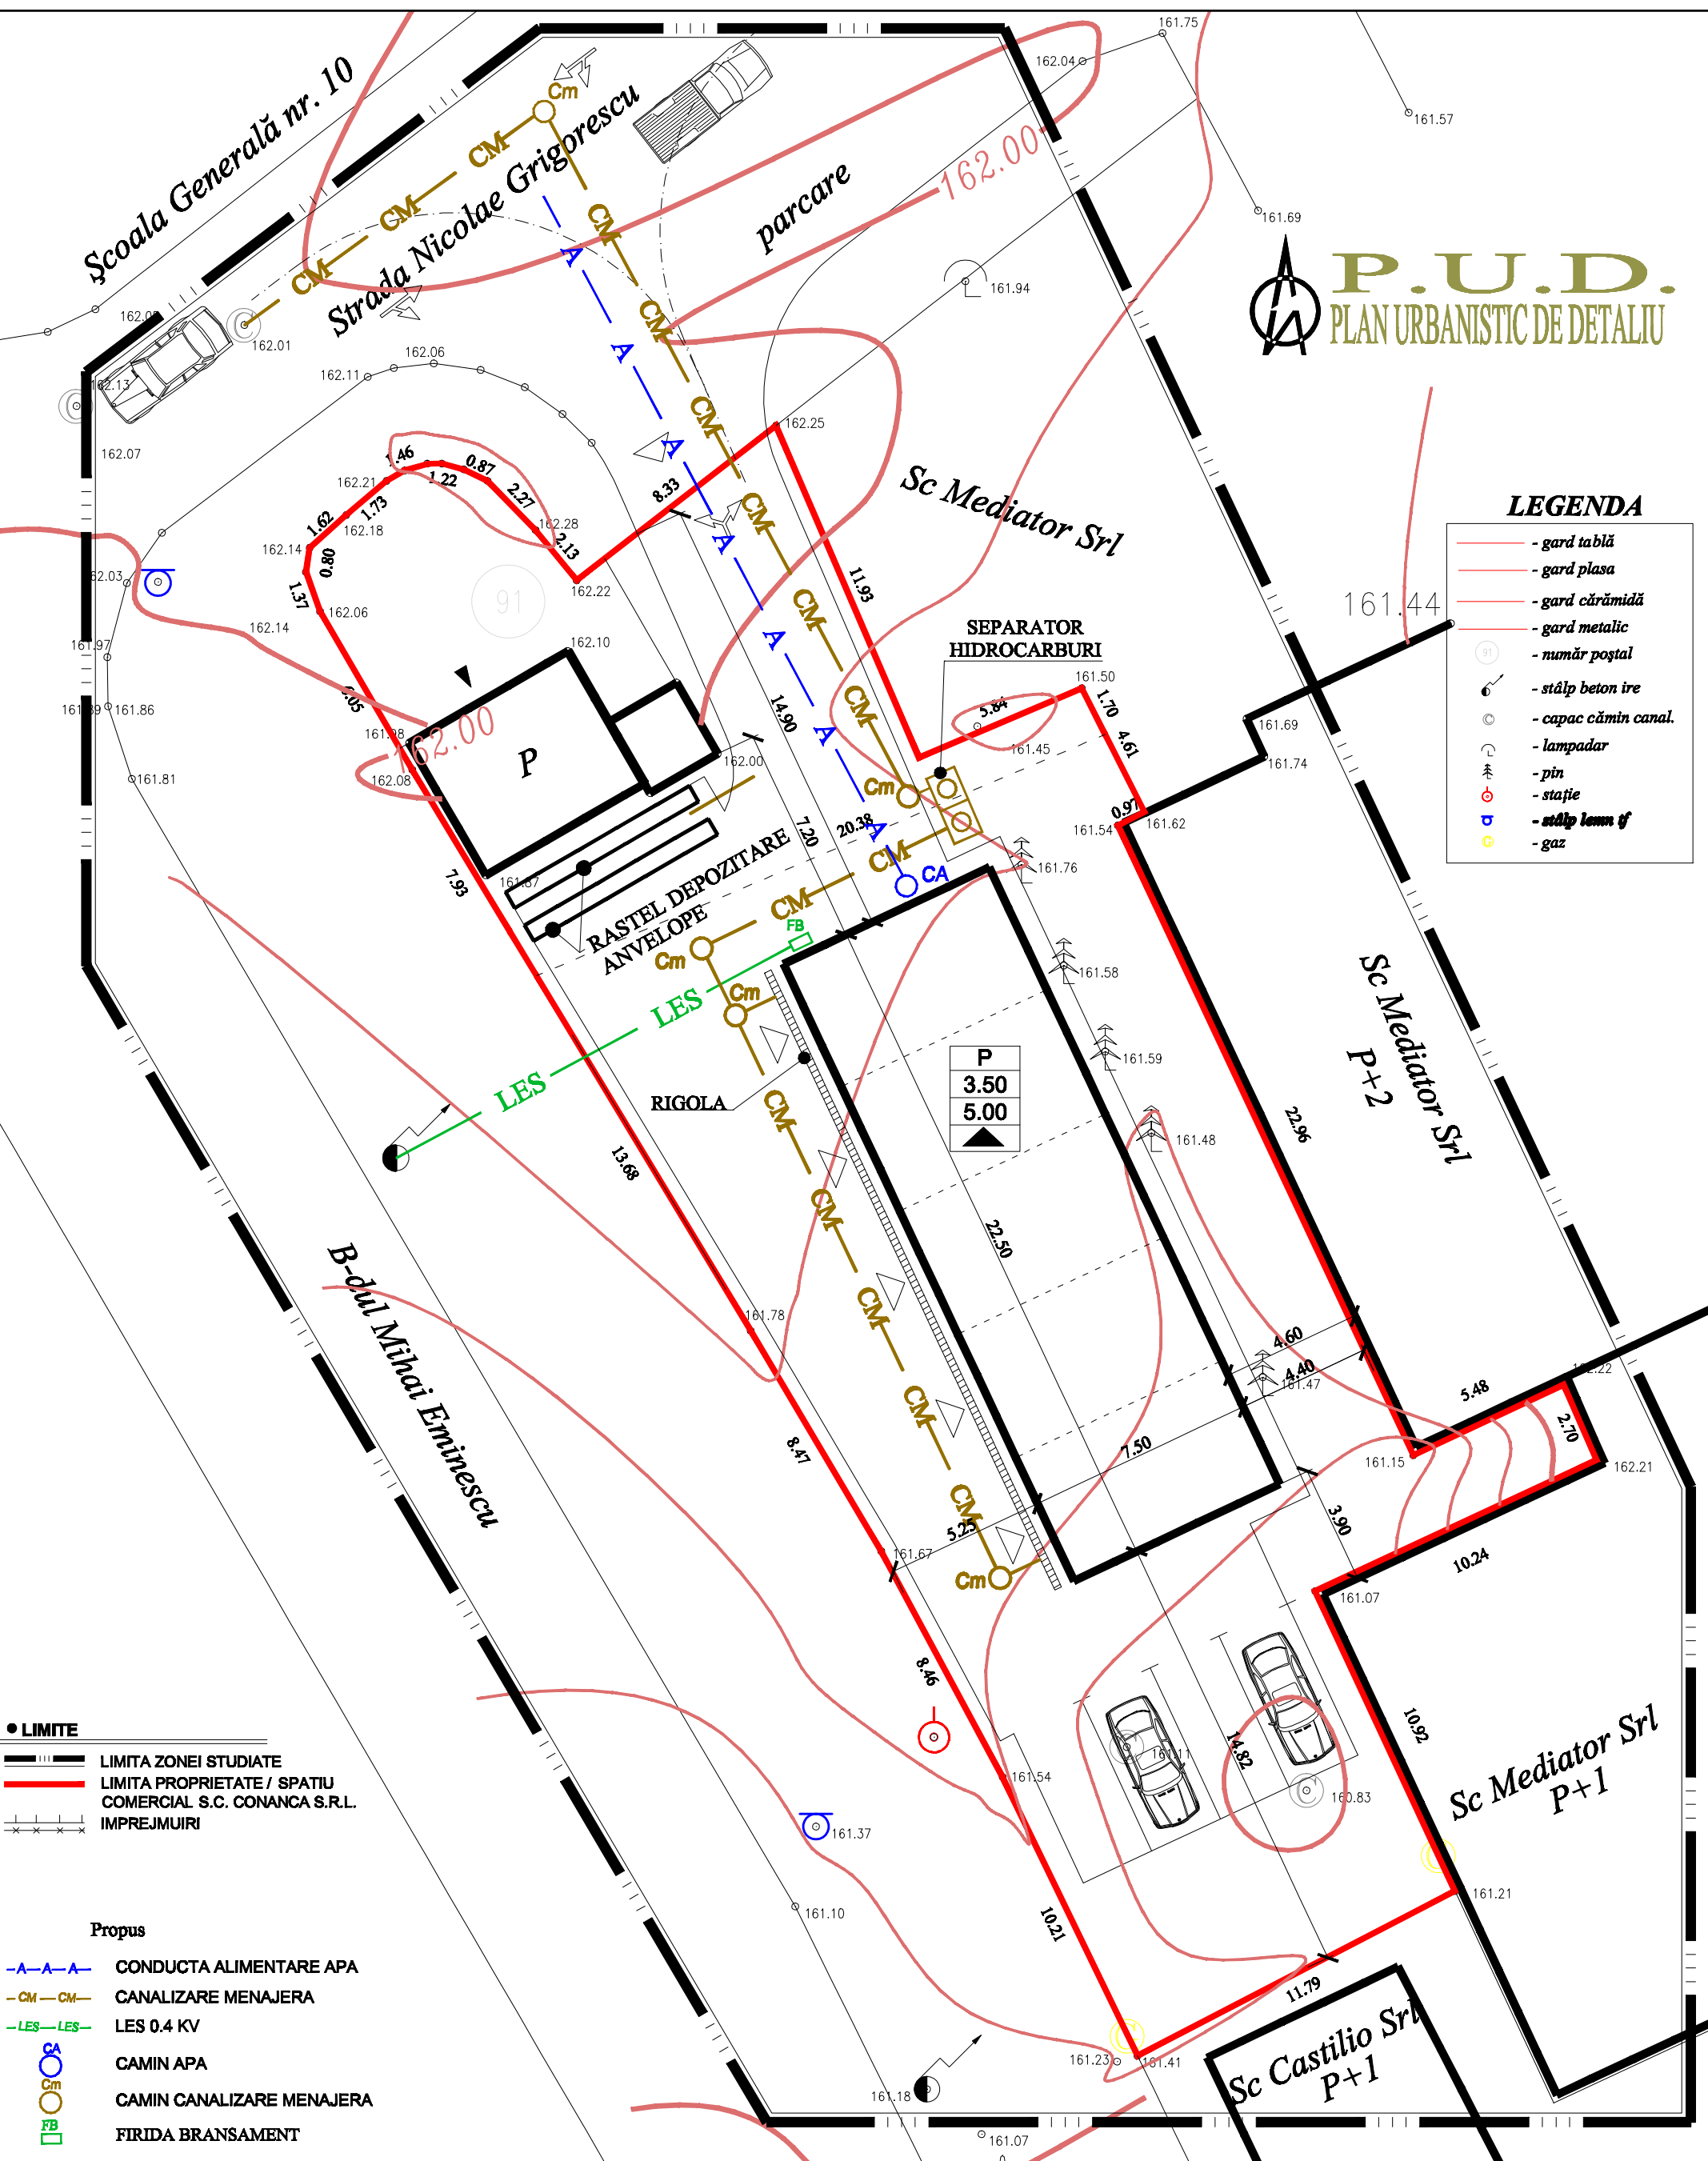

- LIMITE**
- — — — — LIMITA ZONEI STUDIATE
 - — — — — LIMITA PROPRIETATE / SPATIU COMERCIAL S.C. CONANCA S.R.L.
 - — — — — IMPREJMUIRI

- Propus**
- A-A-A- CONDUCTA ALIMENTARE APA
 - CM-CM- CANALIZARE MENAJERA
 - LES-LES- LES 0.4 KV
 - CA CAMIN APA
 - CB CAMIN CANALIZARE MENAJERA
 - FB FIRIDA BRANSAMENT

VERIFICATOR/ EXPERT	NUME	SEMNTURA	CERINTA	REFERAT/EXPERTIZA NR./DATA
	s.c. H'ART SUDIO s.r.l.	strada Victoriei nr. 1, Botosani tel. 0745 / 646.734		Dumitru:
SPECIFICATIE	NUME	SEMNTURA	SCARA:	Titlu proiect: CONSTRUIRE HALA PENTRU SPALATORIE AUTO SI LUCRARI DE VULCANIZARE B-dul M. Eminescu nr. 91, mun. Botosani
SEF PROIECT	c.arh. Mihai Mihalescu		1:200	Faza: P.U.D.
PROIECTAT	Arh. Paul Hrusca		DATA	Titlu plansa: PLAN DE SITUATIE
DESENAT	Pr. Orlando Manolachi		Iulie 2012	- reglementari editate - Plansa nr. A4