


5. ECHIPĂRI TEHNICO-EDILITARE

PLAN URBANISTIC DE DETALIU

Extindere apartament cu destinația locuință
Aleea Zorilor, nr. 4, sc. A, et. parter, ap. 1, BOTOȘANI

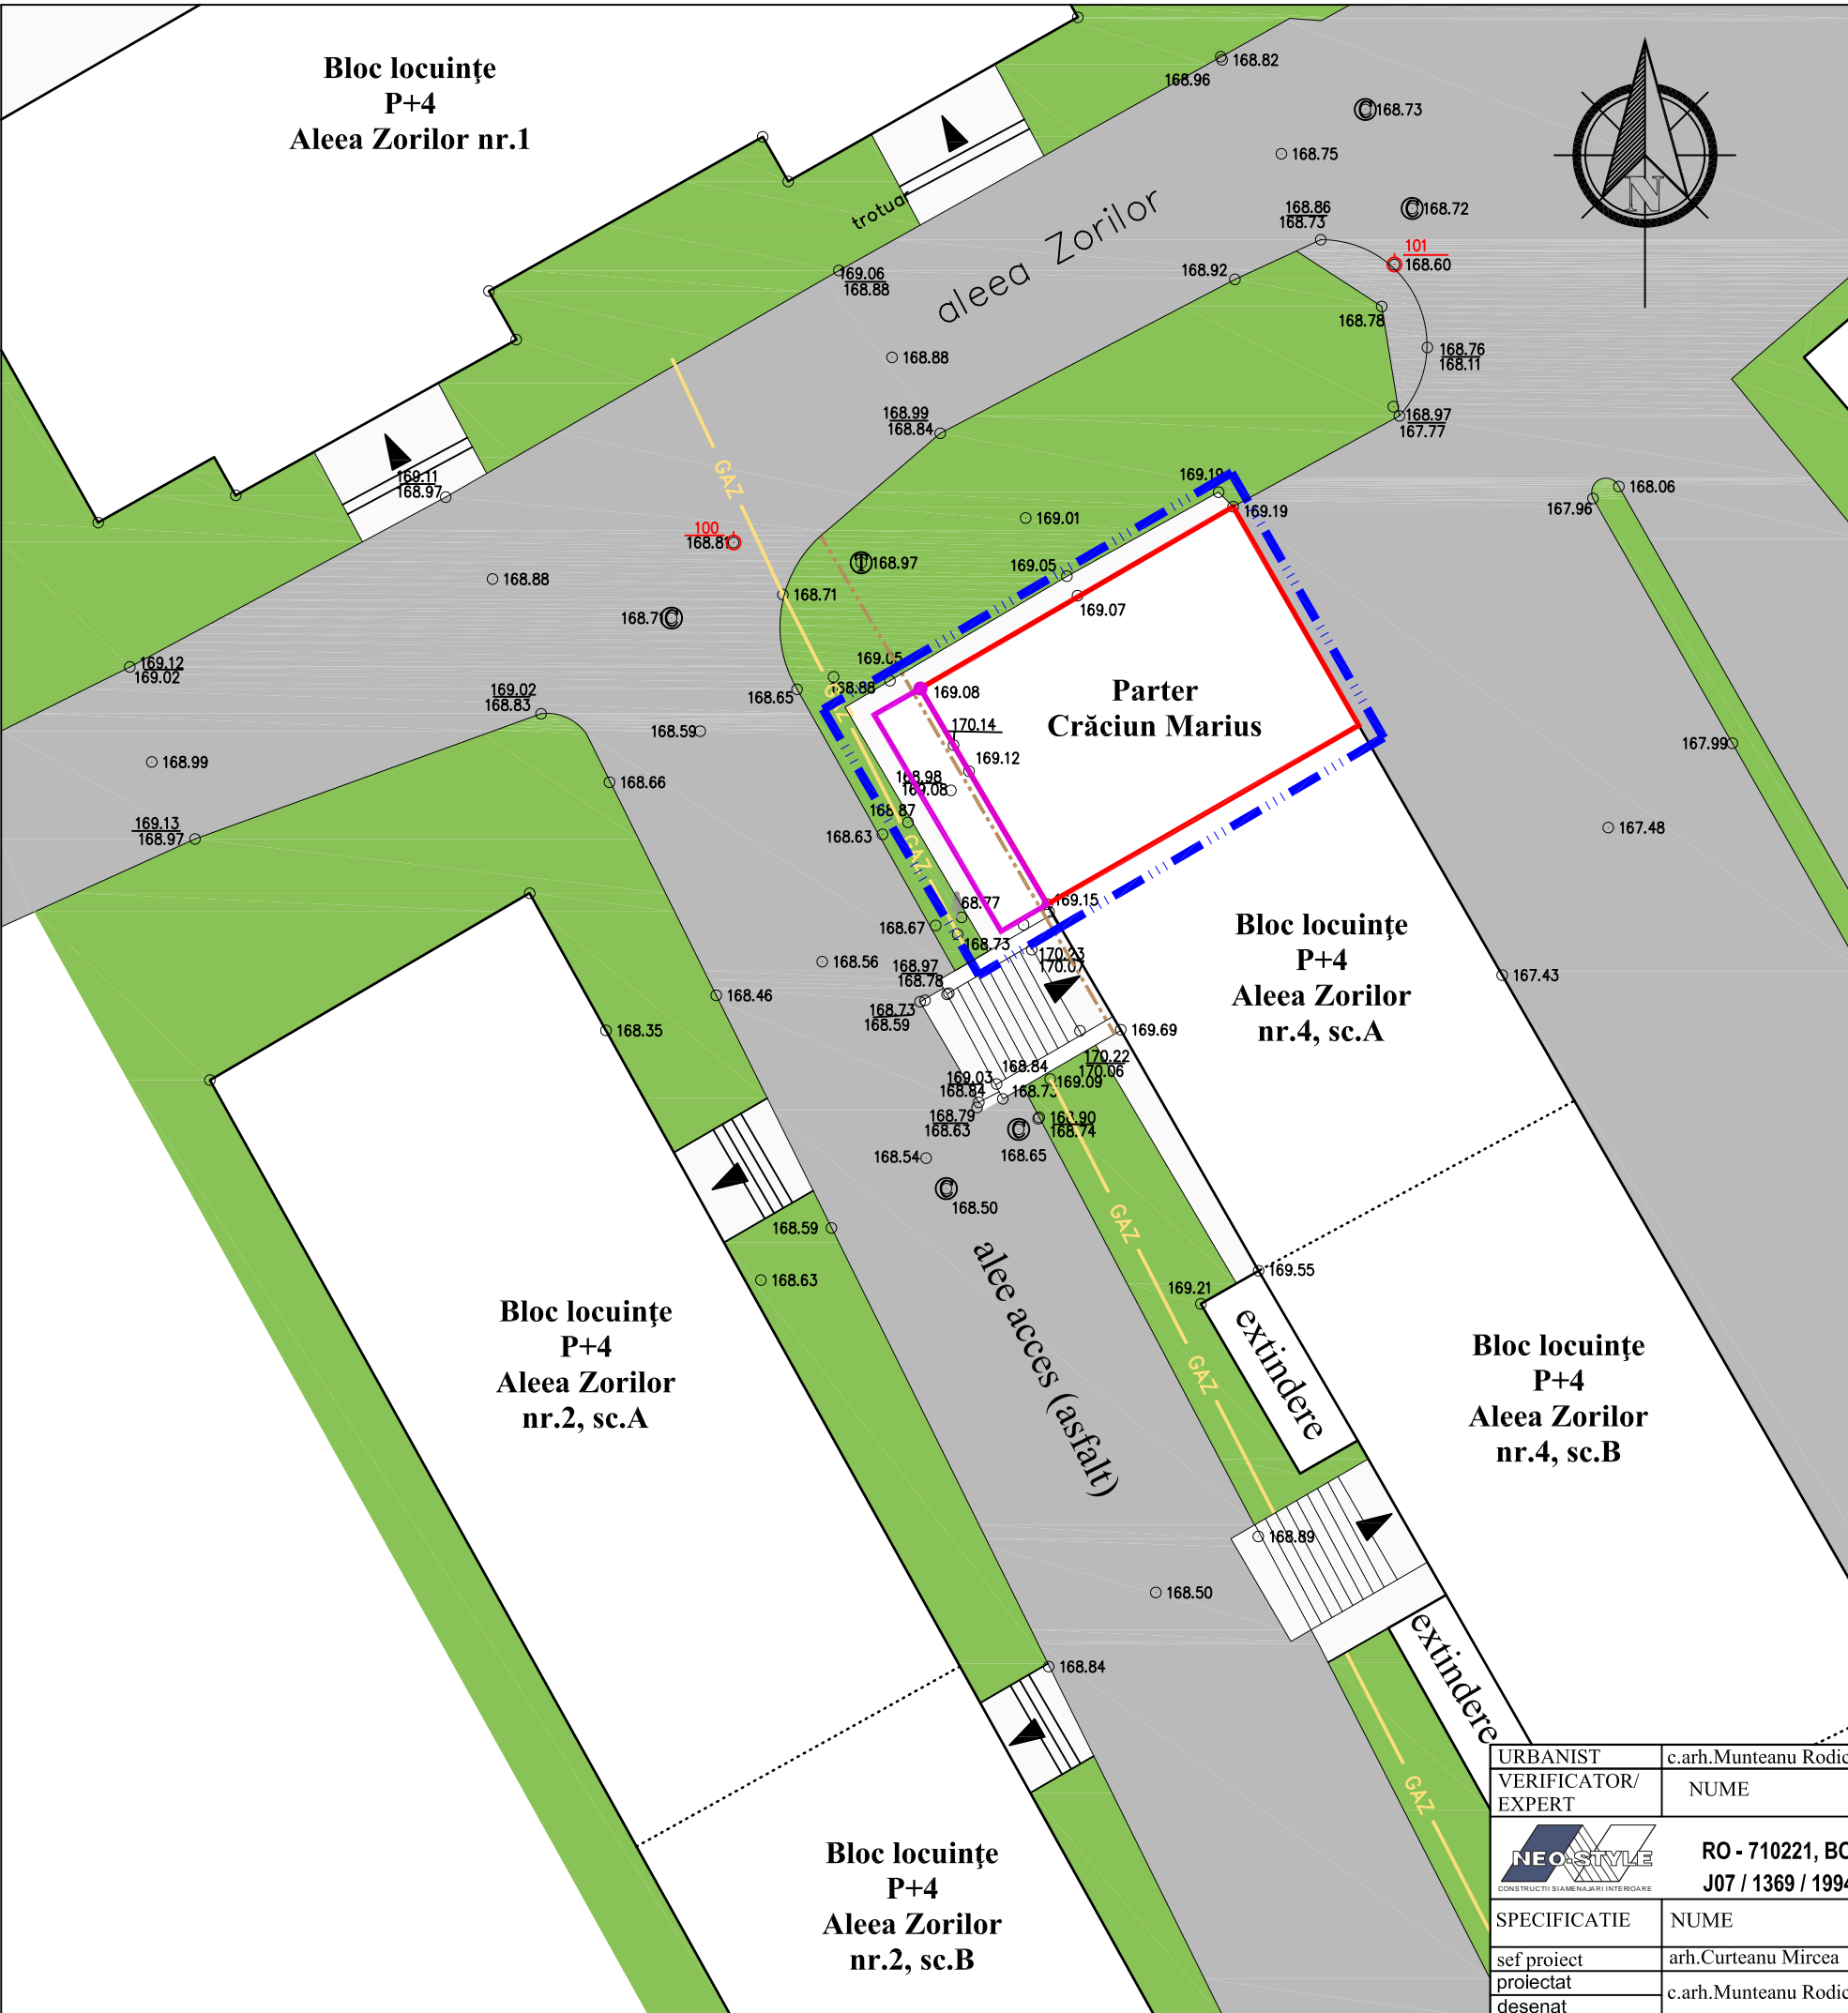

- - - - - - LIMITA ZONEI STUDIATE
- CONSTRUCȚII
- TROTUARE, ALEI PIETONALE
- CAROSABIL AUTO
- SPAȚIU VERDE
- APARTAMENTUL Nr. 1 IN BLOC DE LOCUINTE P + 4
- EXTINDERE PROPUȘA
- ACCES LA CLĂDIRI

REȚELE EXISTENTE:

- C CĂMIN CANALIZARE
- STALP ELECTRIC DIN BETON
- T CĂMIN TELEFONIC

- GAZ — CONDUCTĂ DE GAZ SUBTERANĂ
- - - - - CABLU TELEFONIE SUPRATERAN POZAT PE FATADA

REȚELE PROPUȘE:

- PE AMPLASAMENTUL STUDIAT REȚELE DE CABLU DE TELEFONIE SE VOR REPOZITIONA PE FATADA EXTINDERII DUPA TERMINAREA LUCRARILOR.
- REȚEAUA DE GAZE NATURALE EXISTENTA IN APROPIEREA AMPLASAMENTULUI NU VA FI AFECTATA DE EXTINDEREA PROPUȘA.

URBANIST	c.arh.Munteanu Rodica		Dz2E1	
VERIFICATOR/ EXPERT	NUME	SEMNTATURA	CERINȚA	REFERAT/EXPERTIZĂ NR./DATA
	RO - 710221, BOTOSANI, str. Unirii, nr. 11A, parter J07 / 1369 / 1994, R 6868873			Beneficiar: CRĂCIUN MARIUS GABRIEL Botoșani, Aleea Zorilor, nr. 4, sc. A, et. parter, ap. 1
SPECIFICATIE	NUME	SEMNTATURA	SCARA: 1:200	Proiect: EXTINDERE APARTAMENT CU DESTINAȚIA LOCUINȚĂ Aleea Zorilor, nr. 4, sc. A, et. parter, ap. 1, Botoșani.
sef proiect	arh.Curteanu Mircea			Faza: P.U.D.
proiectat	c.arh.Munteanu Rodica		DATA 01.2016	Titlu planșă: ECHIPĂRI TEHNICO-EDILITARE
desenat				Planșa nr. A05