


P.U.D. PLAN URBANISTIC DE DETALIU

- CIRCULATIA TERENURILOR

plansa 123(4)5

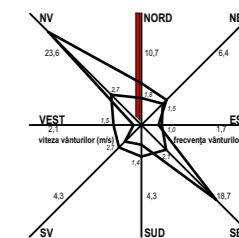

DENUMIRE PROIECT:

**AMENAJARE ACCES DIN EXTERIOR
IN VEDEREA SCHIMBARI
DESTINATIEI DIN SPATIU DE LOCUIT
IN SPATIU COMERCIAL**
str. Octav Onicescu nr. 8, bl. 2, sc. A, ap.1
BOTOSANI

BENEFICIAR:

**DANILUC IONEL SI SIMONA LAURA
STR. OCTAV ONICESCU NR. 8, BL.2,
SC.A, AP.1
BOTOSANI**

PROIECTANT GENERAL:

s.c. MA_DA proiect s.r.l.
710248; BOTOSANI - ROMANIA
PIETONAL TRANSILVANIEI NR. 4
tel. / fax: 0231-514474,
e-mail: mada.proiect@gmail.com
nr.ord.reg.com: J07/330/2002,
CIF: RO14977731



PROIECTANT SPECIALITATE:

S.C. MA-DA PROIECT S.R.L.

710248; BOTOSANI - ROMANIA
PIETONAL TRANSILVANIEI NR. 4
tel. / fax: 0231-514474,
e-mail: mada.proiect@gmail.com
nr.ord.reg.com: J07/330/2002,
CIF: RO14977731

COORDONATOR PROIECT:

urb. arh. Dan O. BOTEZ

SEF PROIECT:

arh. Dana GHIGA

PROIECTAT:

arh. Ionut FRASINESCU

DESENAT:

arh. Ionut FRASINESCU

VERIFICATOR:


#Verificator

**CIRCULATIA
TERENURILOR**

Faza:
P.U.D.

Index:
-

Proiect nr: 187/2014	Data: 2014	Scara: 1:200	Plansa nr: 4
-------------------------	---------------	-----------------	-----------------

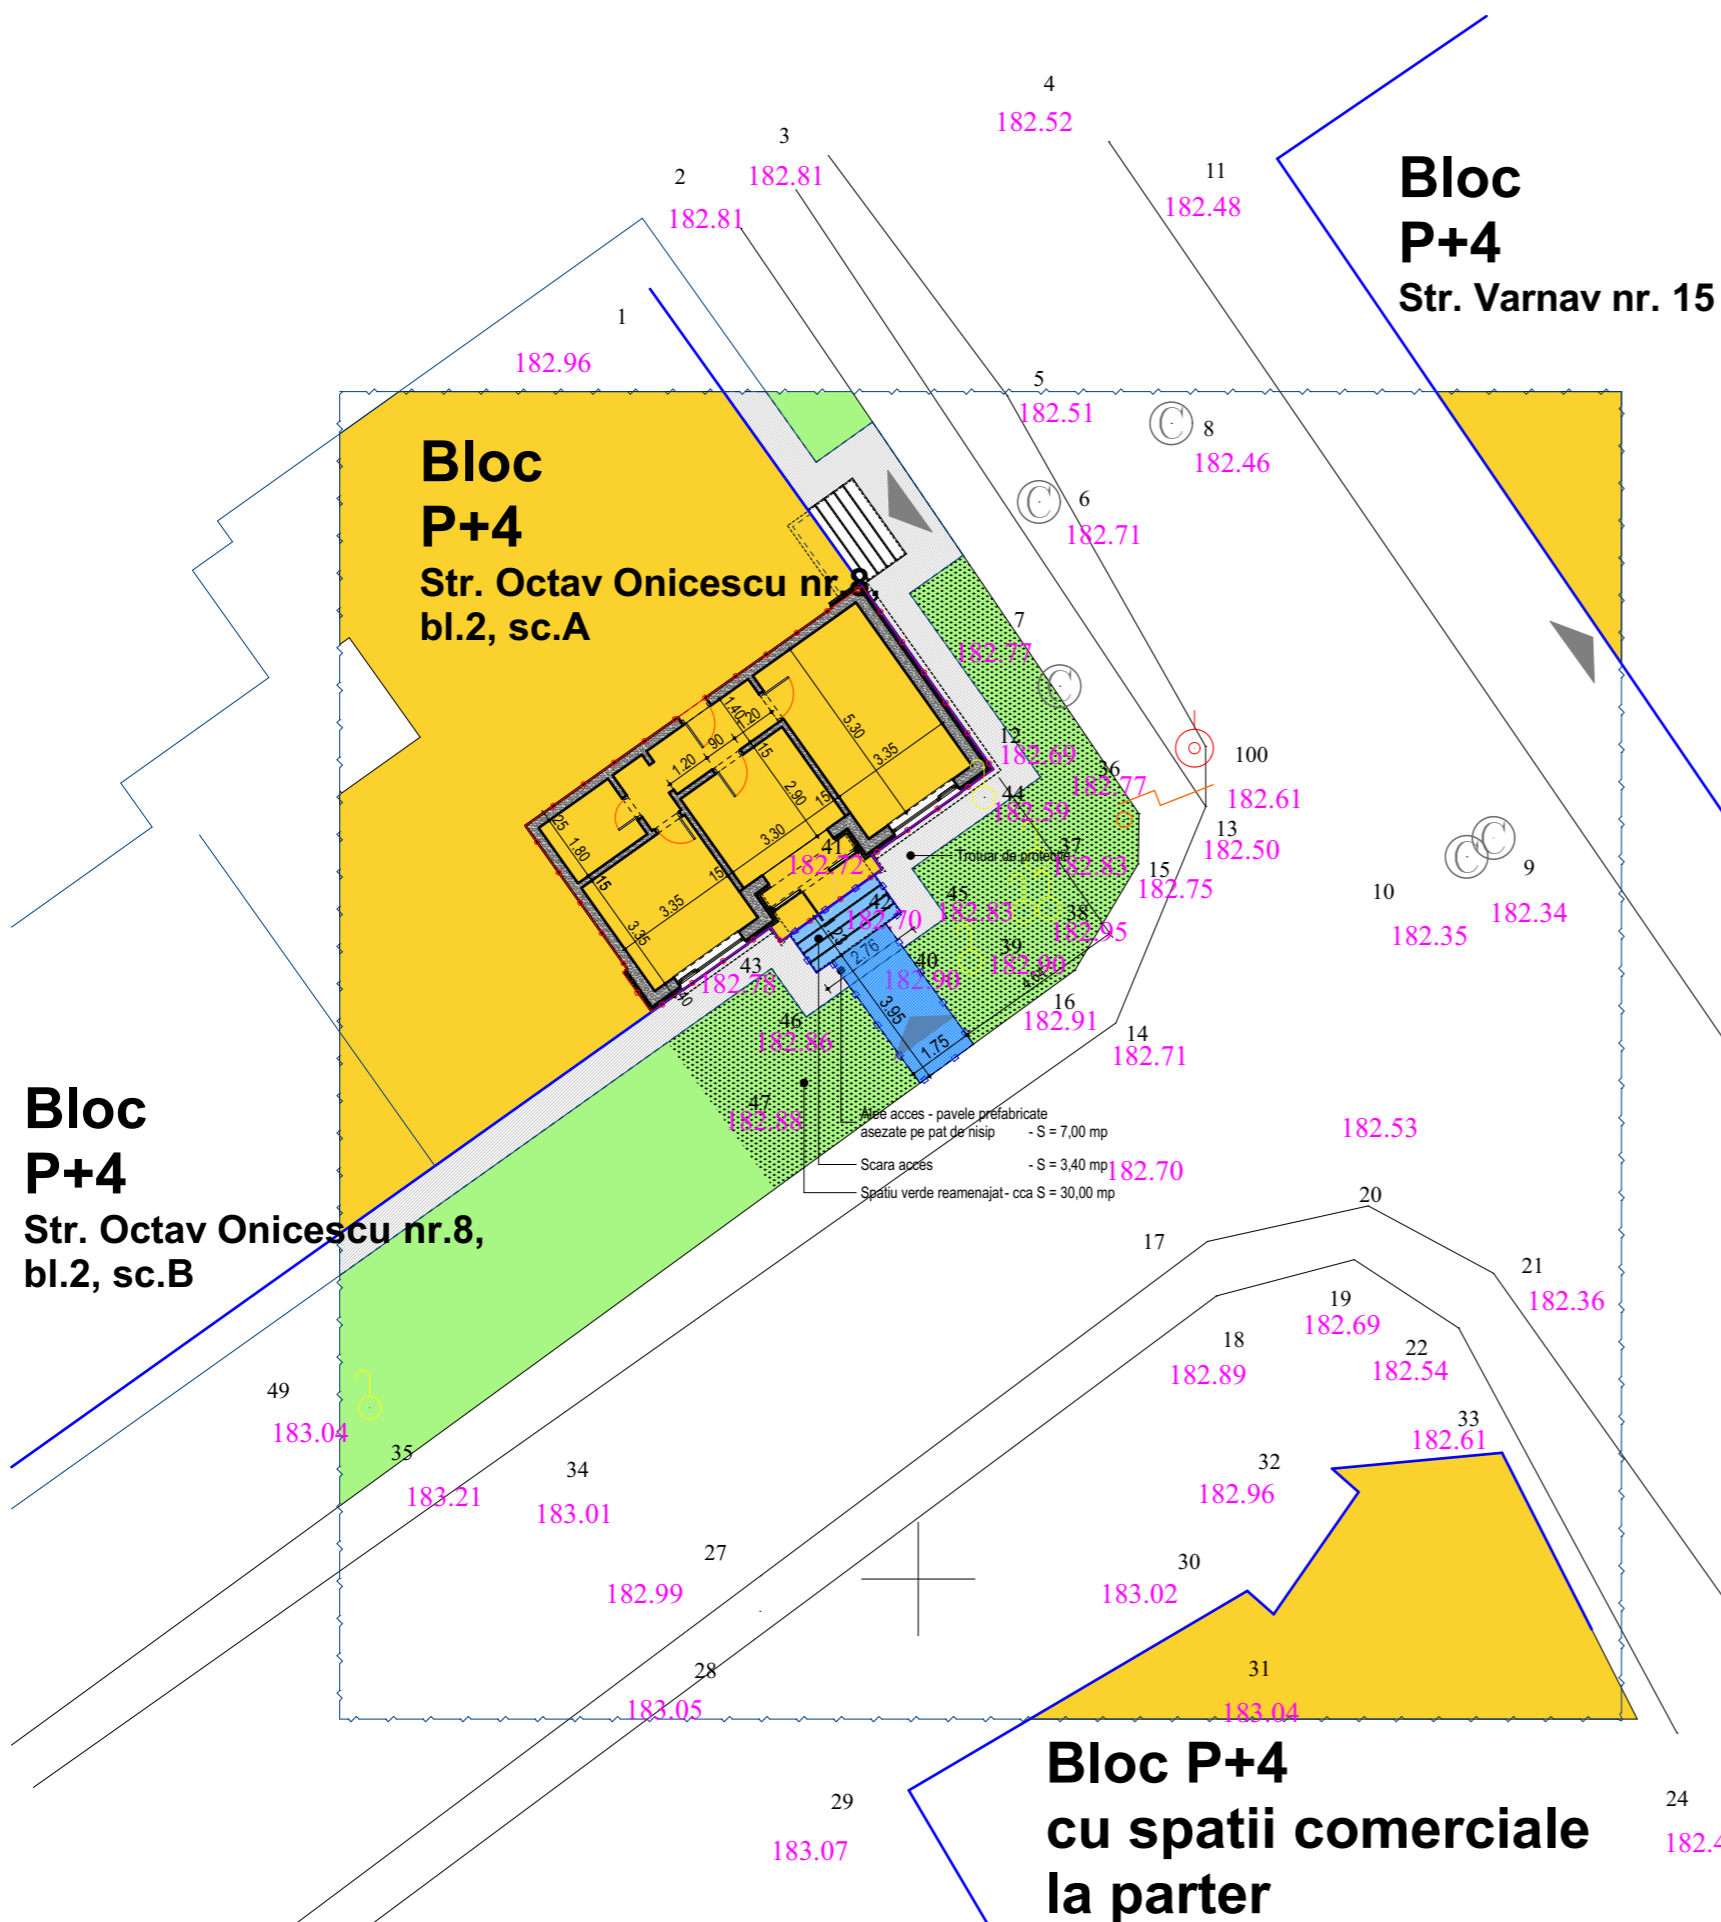

LEGENDA

- LIMITA ZONA STUDIATA
 - LIMITA APARTAMENT STUDIAT
 - LIMITA TEREN NECESAR REALIZarii ACCESULUI DIN EXTERIOR (TREPTE SI ALEE ACCES)
 - CONSTRUCTII EXISTENTE (locuinte colective si spatii comerciale la parter)
 - CIRCULATII CAROSABILE (nu se intervine asupra circulatiei carosabile)
 - CIRCULATII PIETONALE
- IN VEDEREA REALIZarii INVESTITIEI ESTE NECESARA MODIFICAREA REGIMULUI JURIDIC
- TEREN S = 10,40 mp - PATRIMONIUL MUN BOTOSANI, DOMENIUL PRIVAT - propus spre concesiunare catre Daniluc Ionel si Simona Laura

Prin tema de proiectare convenita intre beneficiar si proiectant se cere amenajarea unui acces din exterior in vederea schimbării destinatiei din spatiu de locuit in spatiu comercial.

**Bloc P+4
cu spatii comerciale
la parter**