

# PUD

## PLAN URBANISTIC DE DETALIU

Str. Împărat Traian, nr. 94-96 mun. Botoșani

### I. SITUAȚIA EXISTENTĂ

#### LIMITE

- LIMITA ZONĂ STUDIATĂ
- LIMITA PROPRIETATE FEDEROVICI CRISTIAN
- LIMITA PROPRIETATE PERS. FIZICE ȘI JURIDICE

#### SITUAȚIA EXISTENTĂ

- CLĂDIRI EXISTENTE
- TROTUAR/ALEI PIETONALE
- CAROSABIL
- TEREN LIBER NECONSTRUIT
- SPAȚIU VERDE NEAMENAJAT

#### STAREA CLĂDIRILOR


- ▨ MEDIOCRA

#### STRUCTURA CLĂDIRILOR

- DURABILĂ

#### ALTE SEMNE

- ↓ 18,69m DISTANȚE
- POM
- CANALIZARE
- PANOU AFIȘAJ STRADAL

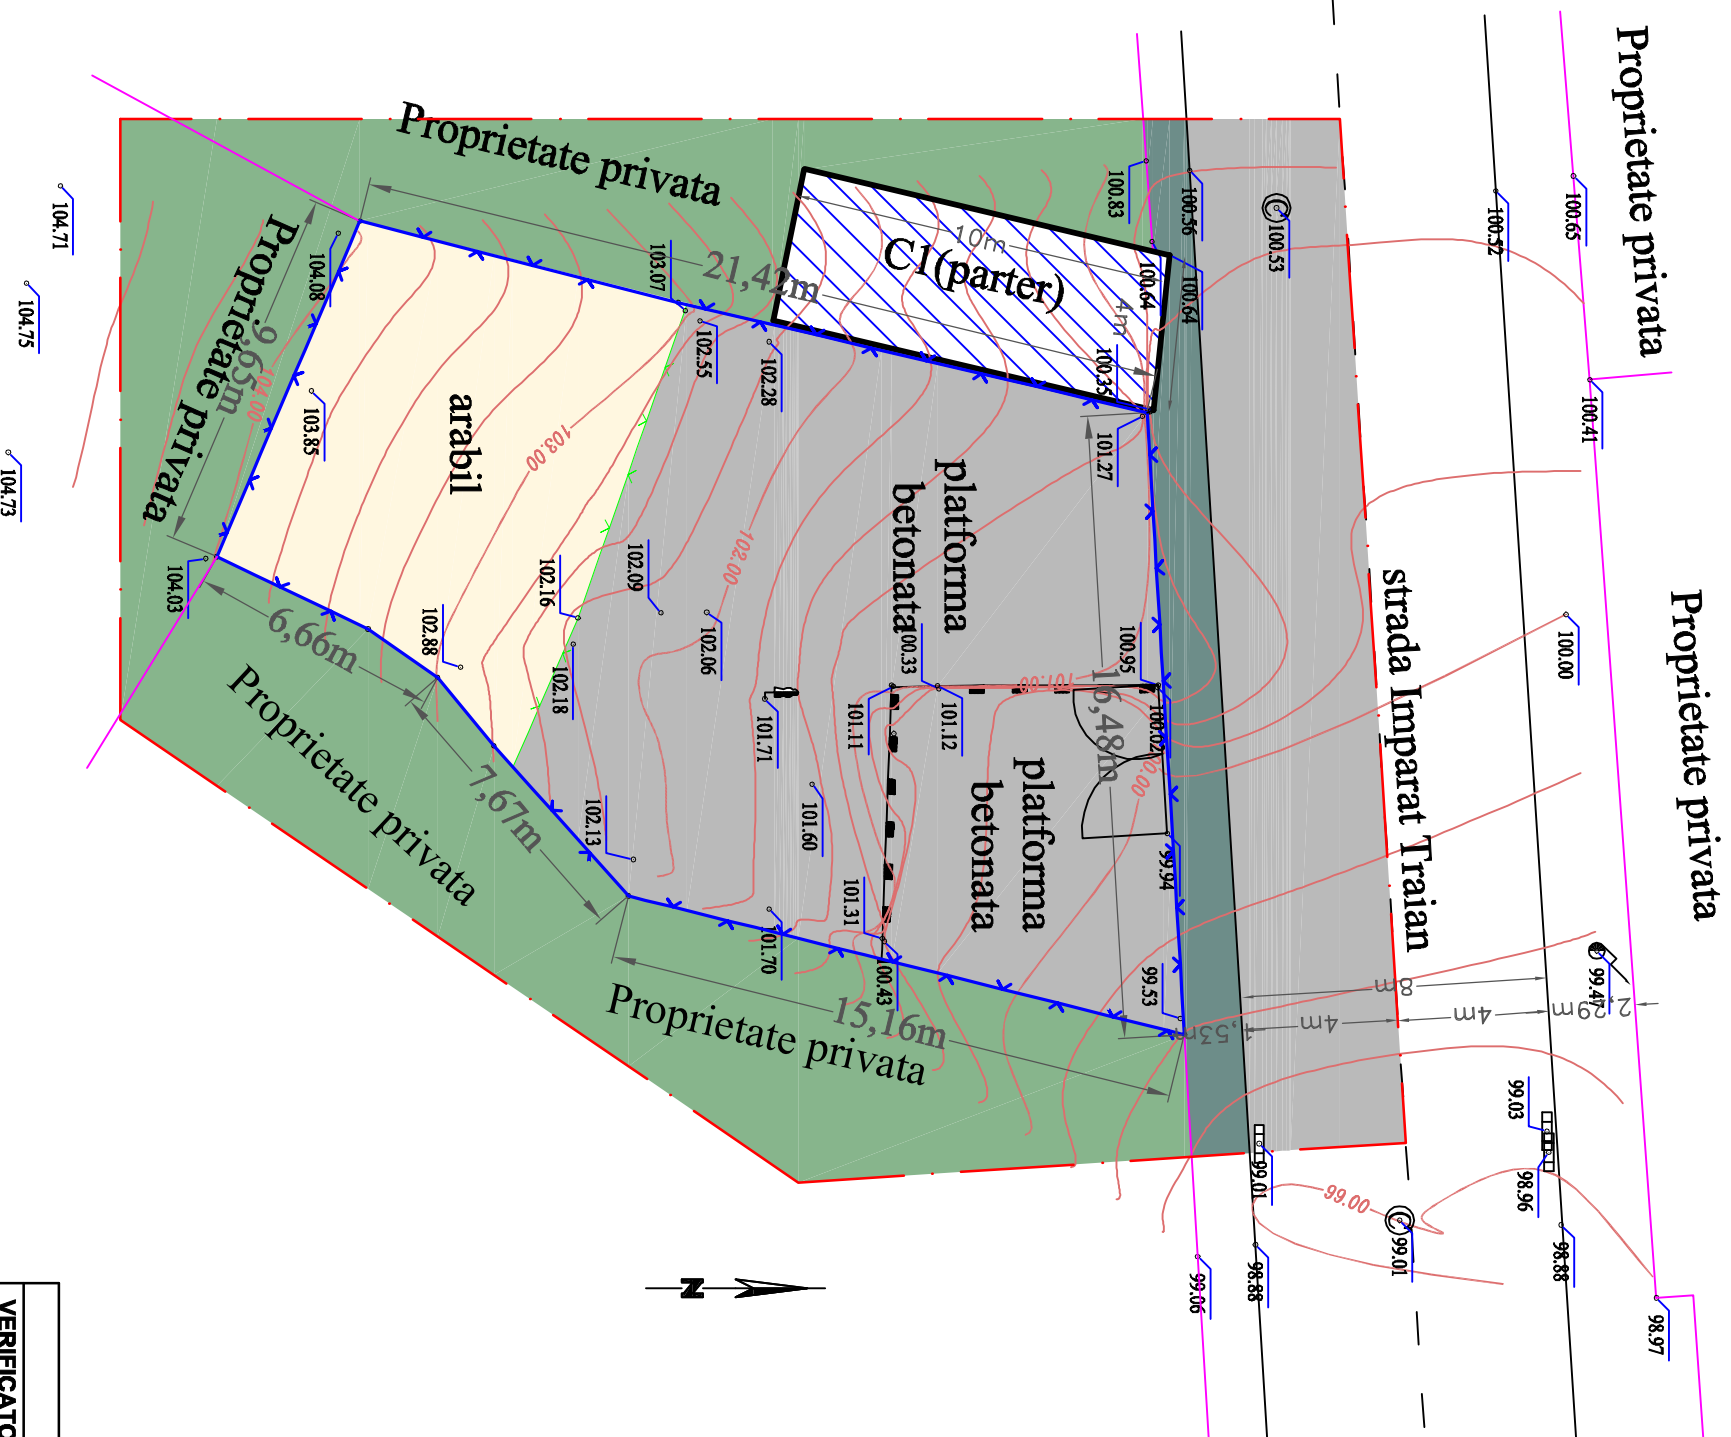

BILANT TERITORIAL EXISTENT  
S.TEREN = 342,00mp- TEREN LIBER NECONSTRUIT  
P.O.T. EXISTENT = 0,00%  
C.U.T. EXISTENT = 0,00

VERIFICATOR/ EXPERT	NUME	SEMNAȚURA	SEMNAȚURA
<b>SC "Arhidesign Center" SRL</b> STR. PRIMAVERII NR 15 BOTOȘANI			
SPECIFICATIE	NUME	SEMNAȚURA	
		Scara : 1:200	PROIECT:CONSTRUIRE CLADIRE P+M CU SPAȚIU COMERCIAL LA PARTER SI BIROURI LA MANȘARDA MUN. BOTOȘANI, STR. ÎMPĂRAT TRAIAN NR. 94-96, JUĐ. BOTOȘANI
		DATA : 2012	SITUAȚIA EXISTENTĂ
			Pr.nr. 2/2012
			FAZA : P.U.D.
			Planșa nr A1