


**PLAN URBANISTIC DE DETALIU  
STR. BUCOVINA, nr, 66E - BOTOȘANI  
OBIECTIVE DE UTILITATE PUBLICA .5**

**LEGENDĂ**

**LIMITE**

- - - LIMITA ZONEI STUDIATE
- - - LIMITĂ PARCELĂ PROPRIETATE GHERASE CĂTĂLIN

- PATRIMONIUL MUNICIPIULUI BOTOSANI - DOMENIU PUBLIC
- PROPRIETATE PRIVATĂ PERSOANE FIZICE SAU JURIDICE
- TEREN DESTINAT CONSTRUIRE LOCUINȚĂ D+P+M SI TERASE

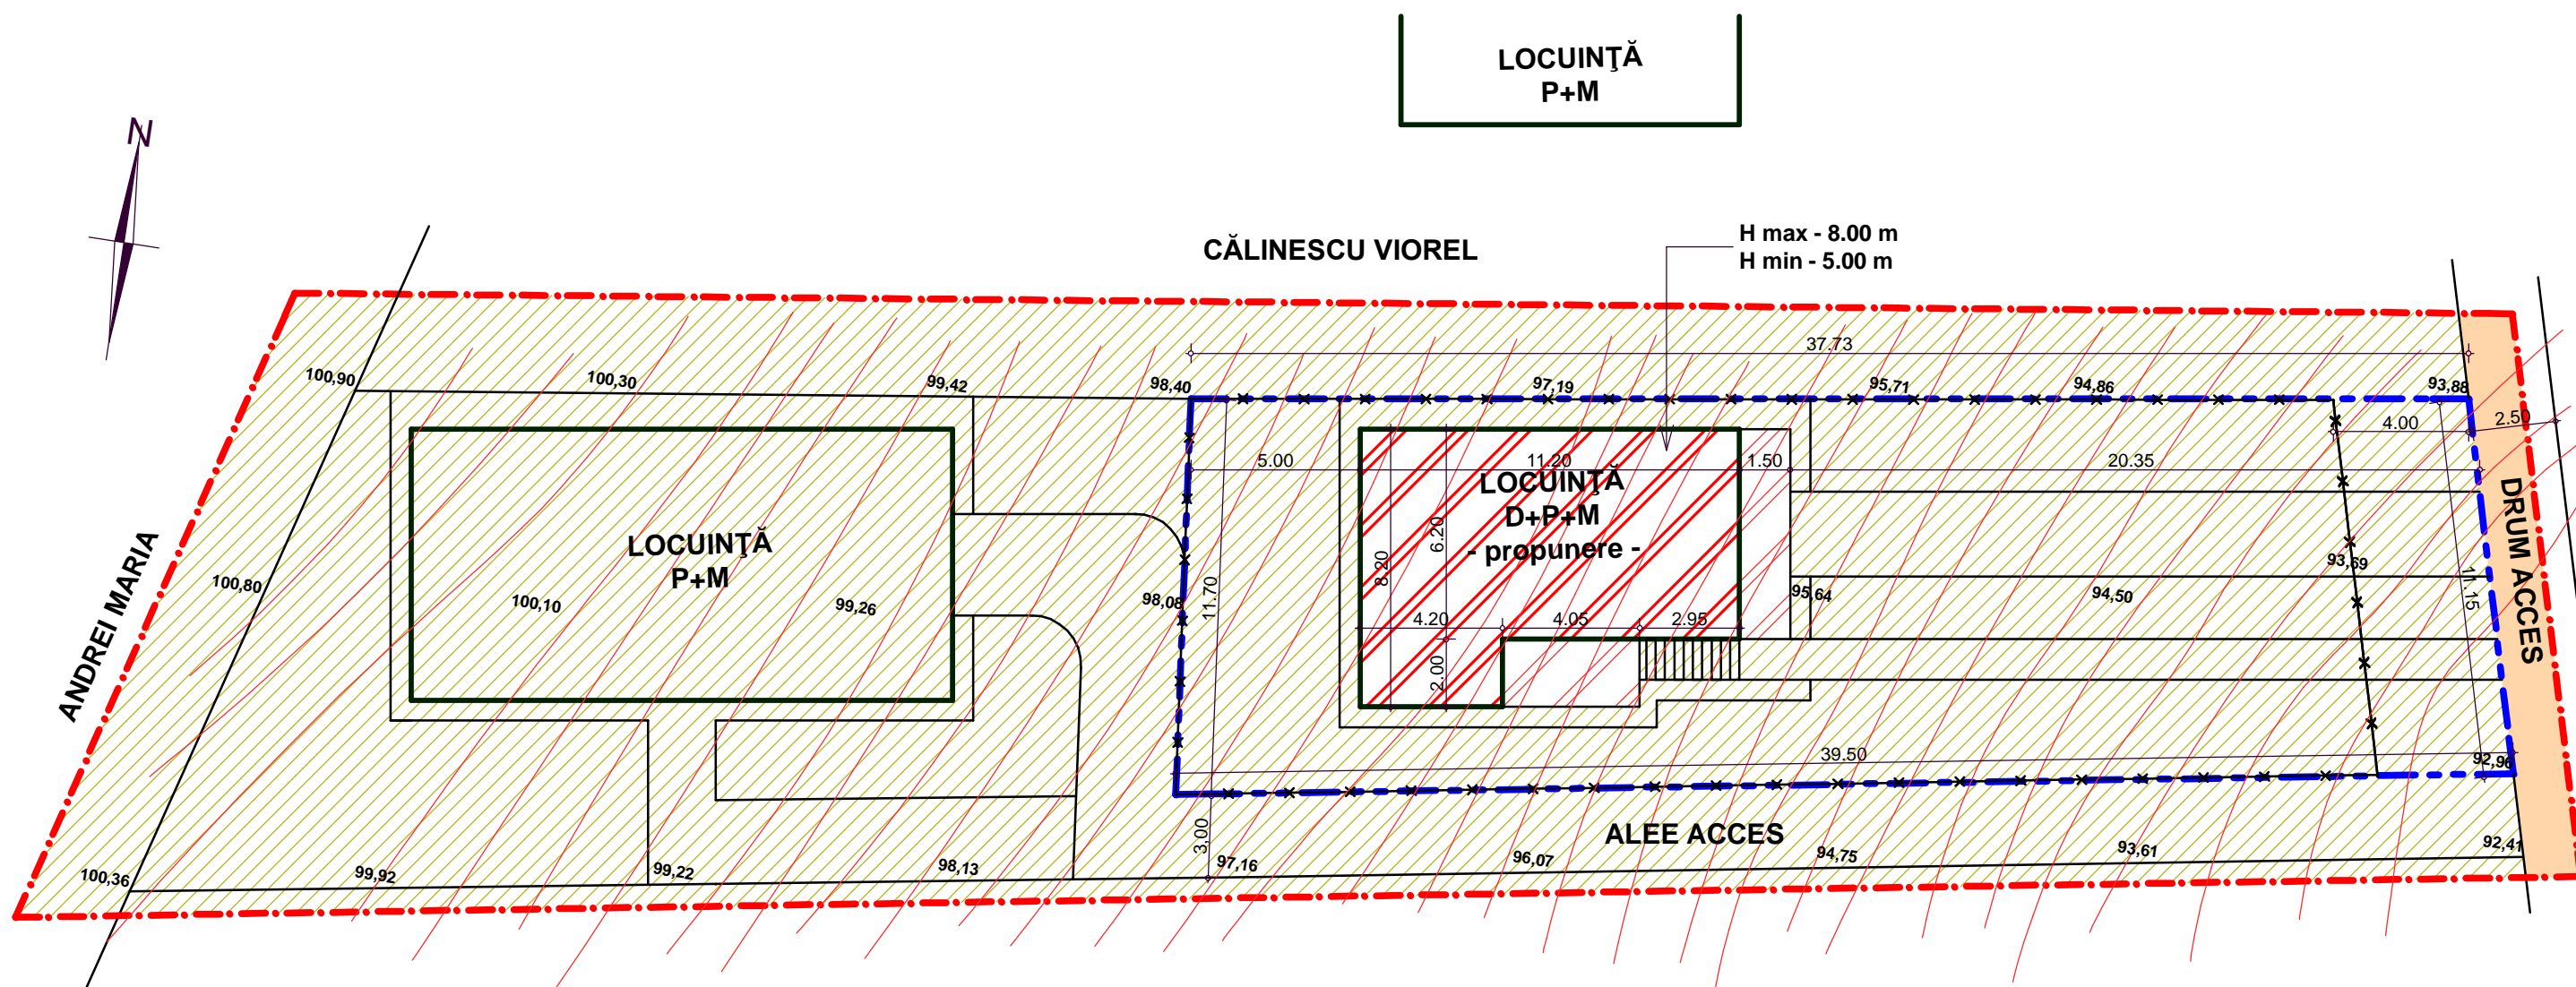

**BILANȚ TERITORIAL**

Teren proprietate GHERASE CATALIN LUCAN= 428,00 mp

Nr. crt.	Construcții, utilități	Existent		Propus	
		Sc mp	Scd mp	Sc mp	Scd mp
1	Construcție casa D + P + M	-	-	77.84	211.17
2	Trotuare, terase și alei circulabile	-	-	76.26	-
3	Acces carosabil	-	-	51.26	-
4	Teren liber neconstruit	428.00	-	222.64	-
	<b>Total</b>	<b>428.00</b>	<b>-</b>	<b>428.00</b>	<b>211.17</b>

CUT<sub>pr</sub> = 0,50

POT<sub>pr</sub> = 18.20%

**LOCUIȚĂ  
D+P+M**

**TARNIȚĂ CONSTANTIN**

VERIFICATOR EXPERT	NUME	SEMNĂTURA	CERINȚA	
S.C. DANIRAZ PROIECT" S.R.L. BOTOȘANI J - O7 - 411 - 25.07.2006			:Beneficiar CONSILIUL LOCAL AL MUNICIPIULUI BOTOSANI	/ Pr. H 155 2008
SPECIFICAȚIE	NUME	SEMNĂTURA	:SCARA 200 / 1	:Proiect CONSTRUIRE LOCUINȚĂ D+P+M ȘI ÎMPREJMUIRE STR. BUCOVINA, nr, 66E - BOTOȘANI
ȘEF PROIECT	arh. M. Tulbure		DATA DECEMBRIE 2008	FAZA .P.U.D
PROIECTAT	arh. M. Tulbure			
DESENAT	inf. D. Croț			OBIECTIVE DE UTILITATE PUBLICA PLANSĂ 5