


**PLAN URBANISTIC DE DETALIU
STR. BUCOVINA, nr, 66E - BOTOȘANI
REGLEMENTARI EDILITARE .4**

LEGENDĂ

- LIMITE
- LIMITA ZONEI STUDIATE
- LIMITĂ PARCELĂ PROPRIETATE GHERASE CĂTĂLIN
- A — REȚEA APĂ EXISTENTĂ
- CM → REȚEA CANALIZARE
- CP → REȚEA CANALIZARE PLUVIALĂ EXISTENTĂ
- G — REȚEA GAZE NATURALE EXISTENTĂ
- LINIE ELECTRICĂ SUBTERANĂ
- Tc — REȚEA DE TELECOMUNICAȚII
- CT — REȚEA TERMOFICARE

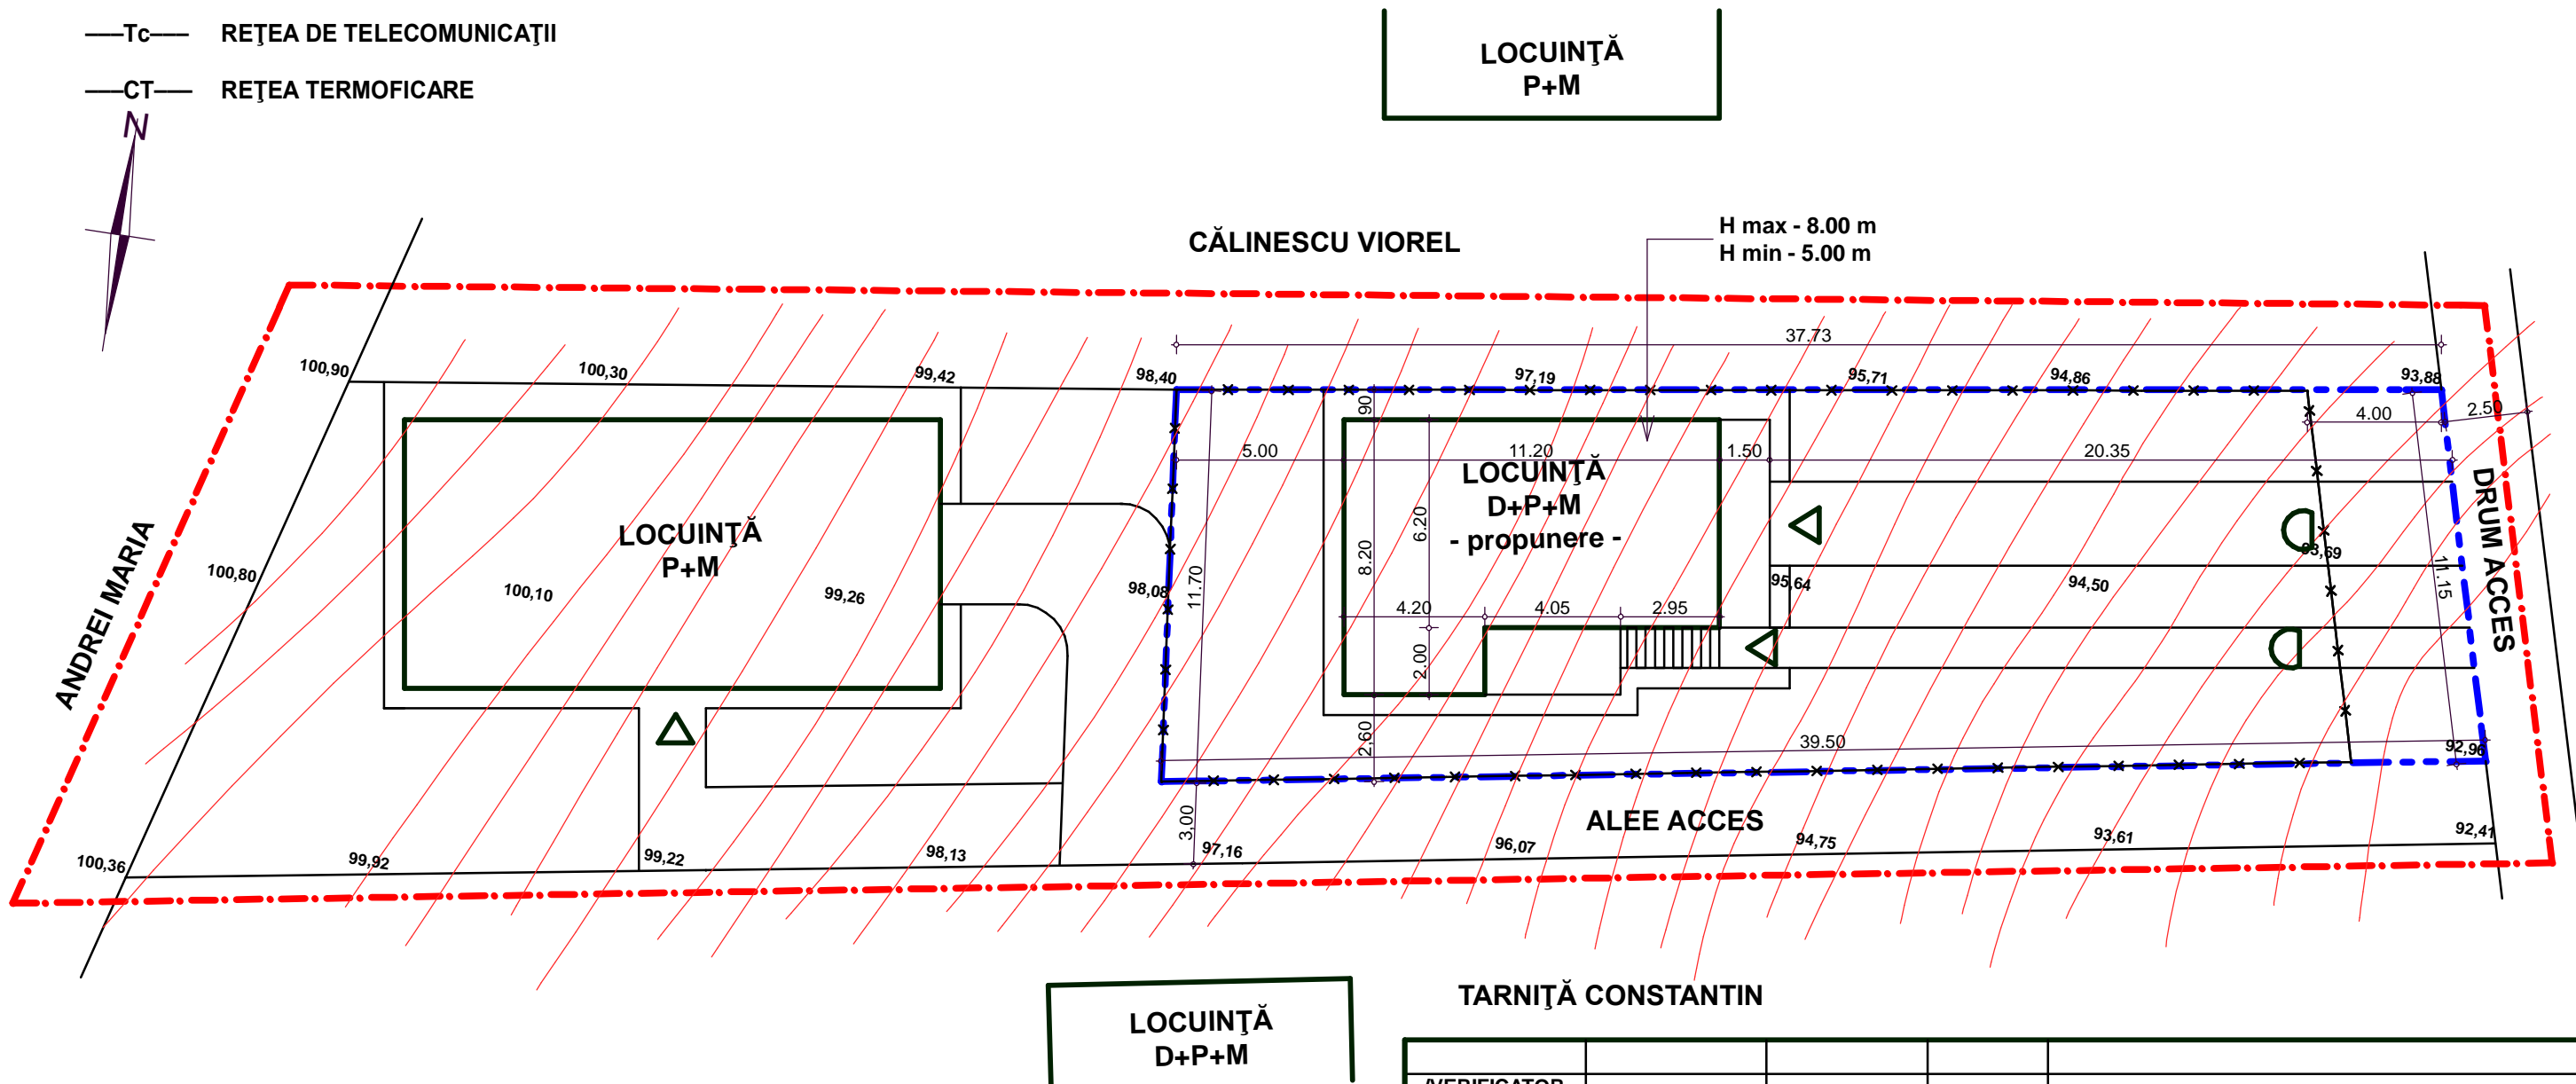

VERIFICATOR EXPERT	NUME	SEMNĂTURA	CERINȚA		
S.C. DANIRAZ PROIECT" S.R.L. BOTOȘANI J - O7 - 411 - 25.07.2006				:Beneficiar CONSILIUL LOCAL AL MUNICIPIULUI BOTOSANI	/ Pr. H 155 2008
SPECIFICAȚIE	NUME	SEMNĂTURA	:SCARA 200 / 1	:Proiect CONSTRUIRE LOCUINȚĂ D+P+M ȘI ÎMPREJMUIRE STR. BUCOVINA, nr, 66E - BOTOȘANI	FAZA .P.U.D
ȘEF PROIECT	arh. M. Tulbure				
PROIECTAT	arh. M. Tulbure		DATA DECEMBRIE 2008	REGLEMENTARI EDILITARE	PLANSA 4
DESENAT	inf. D. Cronț				