

### 3. SITUATIA PROPUSA

## PLAN URBANISTIC DE DETALIU

Extindere apartament la fatada principala cu acces direct din exterior,  
extindere apartament la fatada posterioara fara acces din exterior si  
schimbarea destinatiei din spatiu de locuit in sediu firma

Str. Octav Onicescu, nr. 6, BOTOSANI



#### LEGENDA

##### EXISTENT

CLADIRI EXISTENTE

APARTAMENT 2 Sc=76,15 mp

TROTUARE ,ALEI PIETONALE

DOMENIUL PRIVAT AL PRIMARIEI


ACCESE PRINCIPALE LA CONSTRUCTII

##### PROPOS

EXTINDERE PROPUSA Sc = 33,00mp

PODEST ACCES S = 1,20mp

PROPUNERE AMENAJARE SPATIU VERDE S=18,80mp

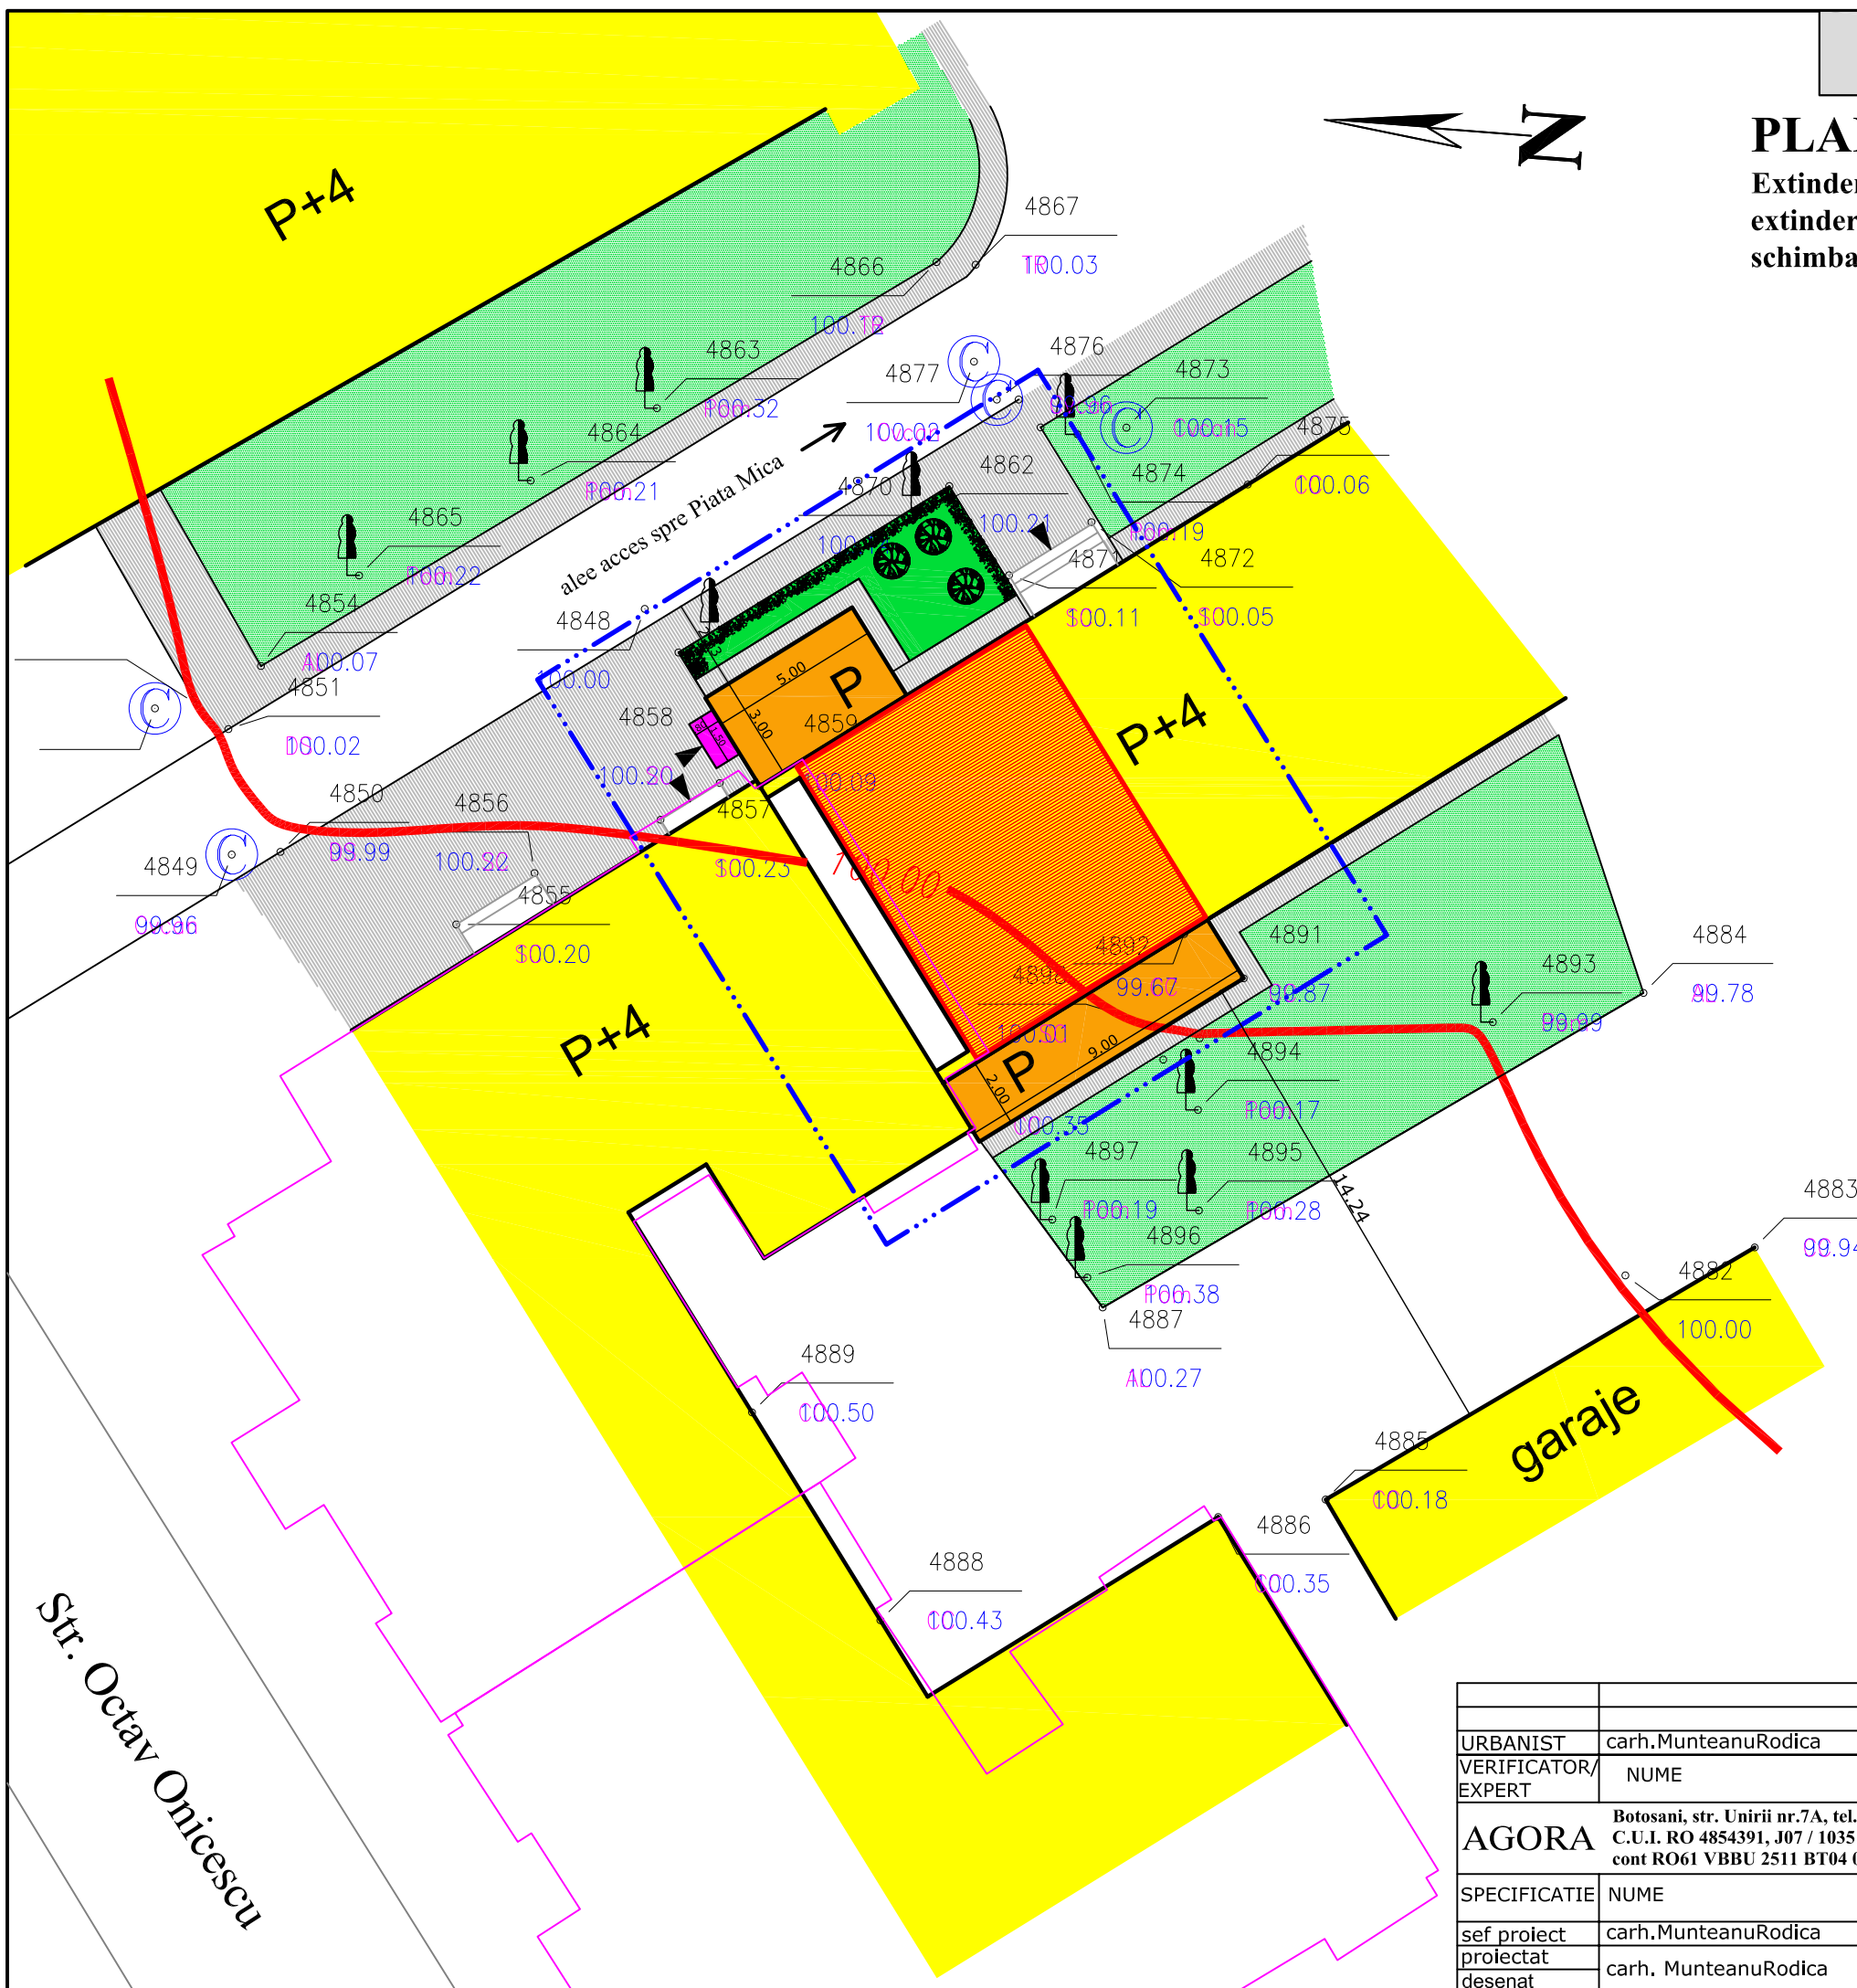

Vizat,  
O.C.P.I. BOTOSANI

URBANIST	carh.MunteanuRodica		Dz2 E1	
VERIFICATOR/ EXPERT	NUME	SEMNATURA	CERINȚA	REFERAT/EXPERTIZĂ NR./DATA
<b>AGORA</b>	Botosani, str. Unirii nr.7A, tel./fax 0231 531030 / 0331 710999 C.U.I. RO 4854391, J07 / 1035 / 1993, cont RO61 VBBU 2511 BT04 0844 2701, VOLKSBANK Botosani			Beneficiar: S.C. GLOBAL NET S.R.L. - Botosani Pr. nr. 185/2012
SPECIFICATIE	NUME	SEMNATURA	SCARA: 1:200	Titlu proiect:Extindere apartament la fatada principala cu acces direct din exterior, extindere apartament la fatada posterioara fara acces din exterior si schimbarea destinatiei din spatiu de locuit in sediu firma Faza: PUD
sef proiect	carh.MunteanuRodica		DATA	Titlu planșă: PLAN DE SITUATIE - propus Planșă nr. A3
proiectat	carh. MunteanuRodica		04.2012	
desenat				