
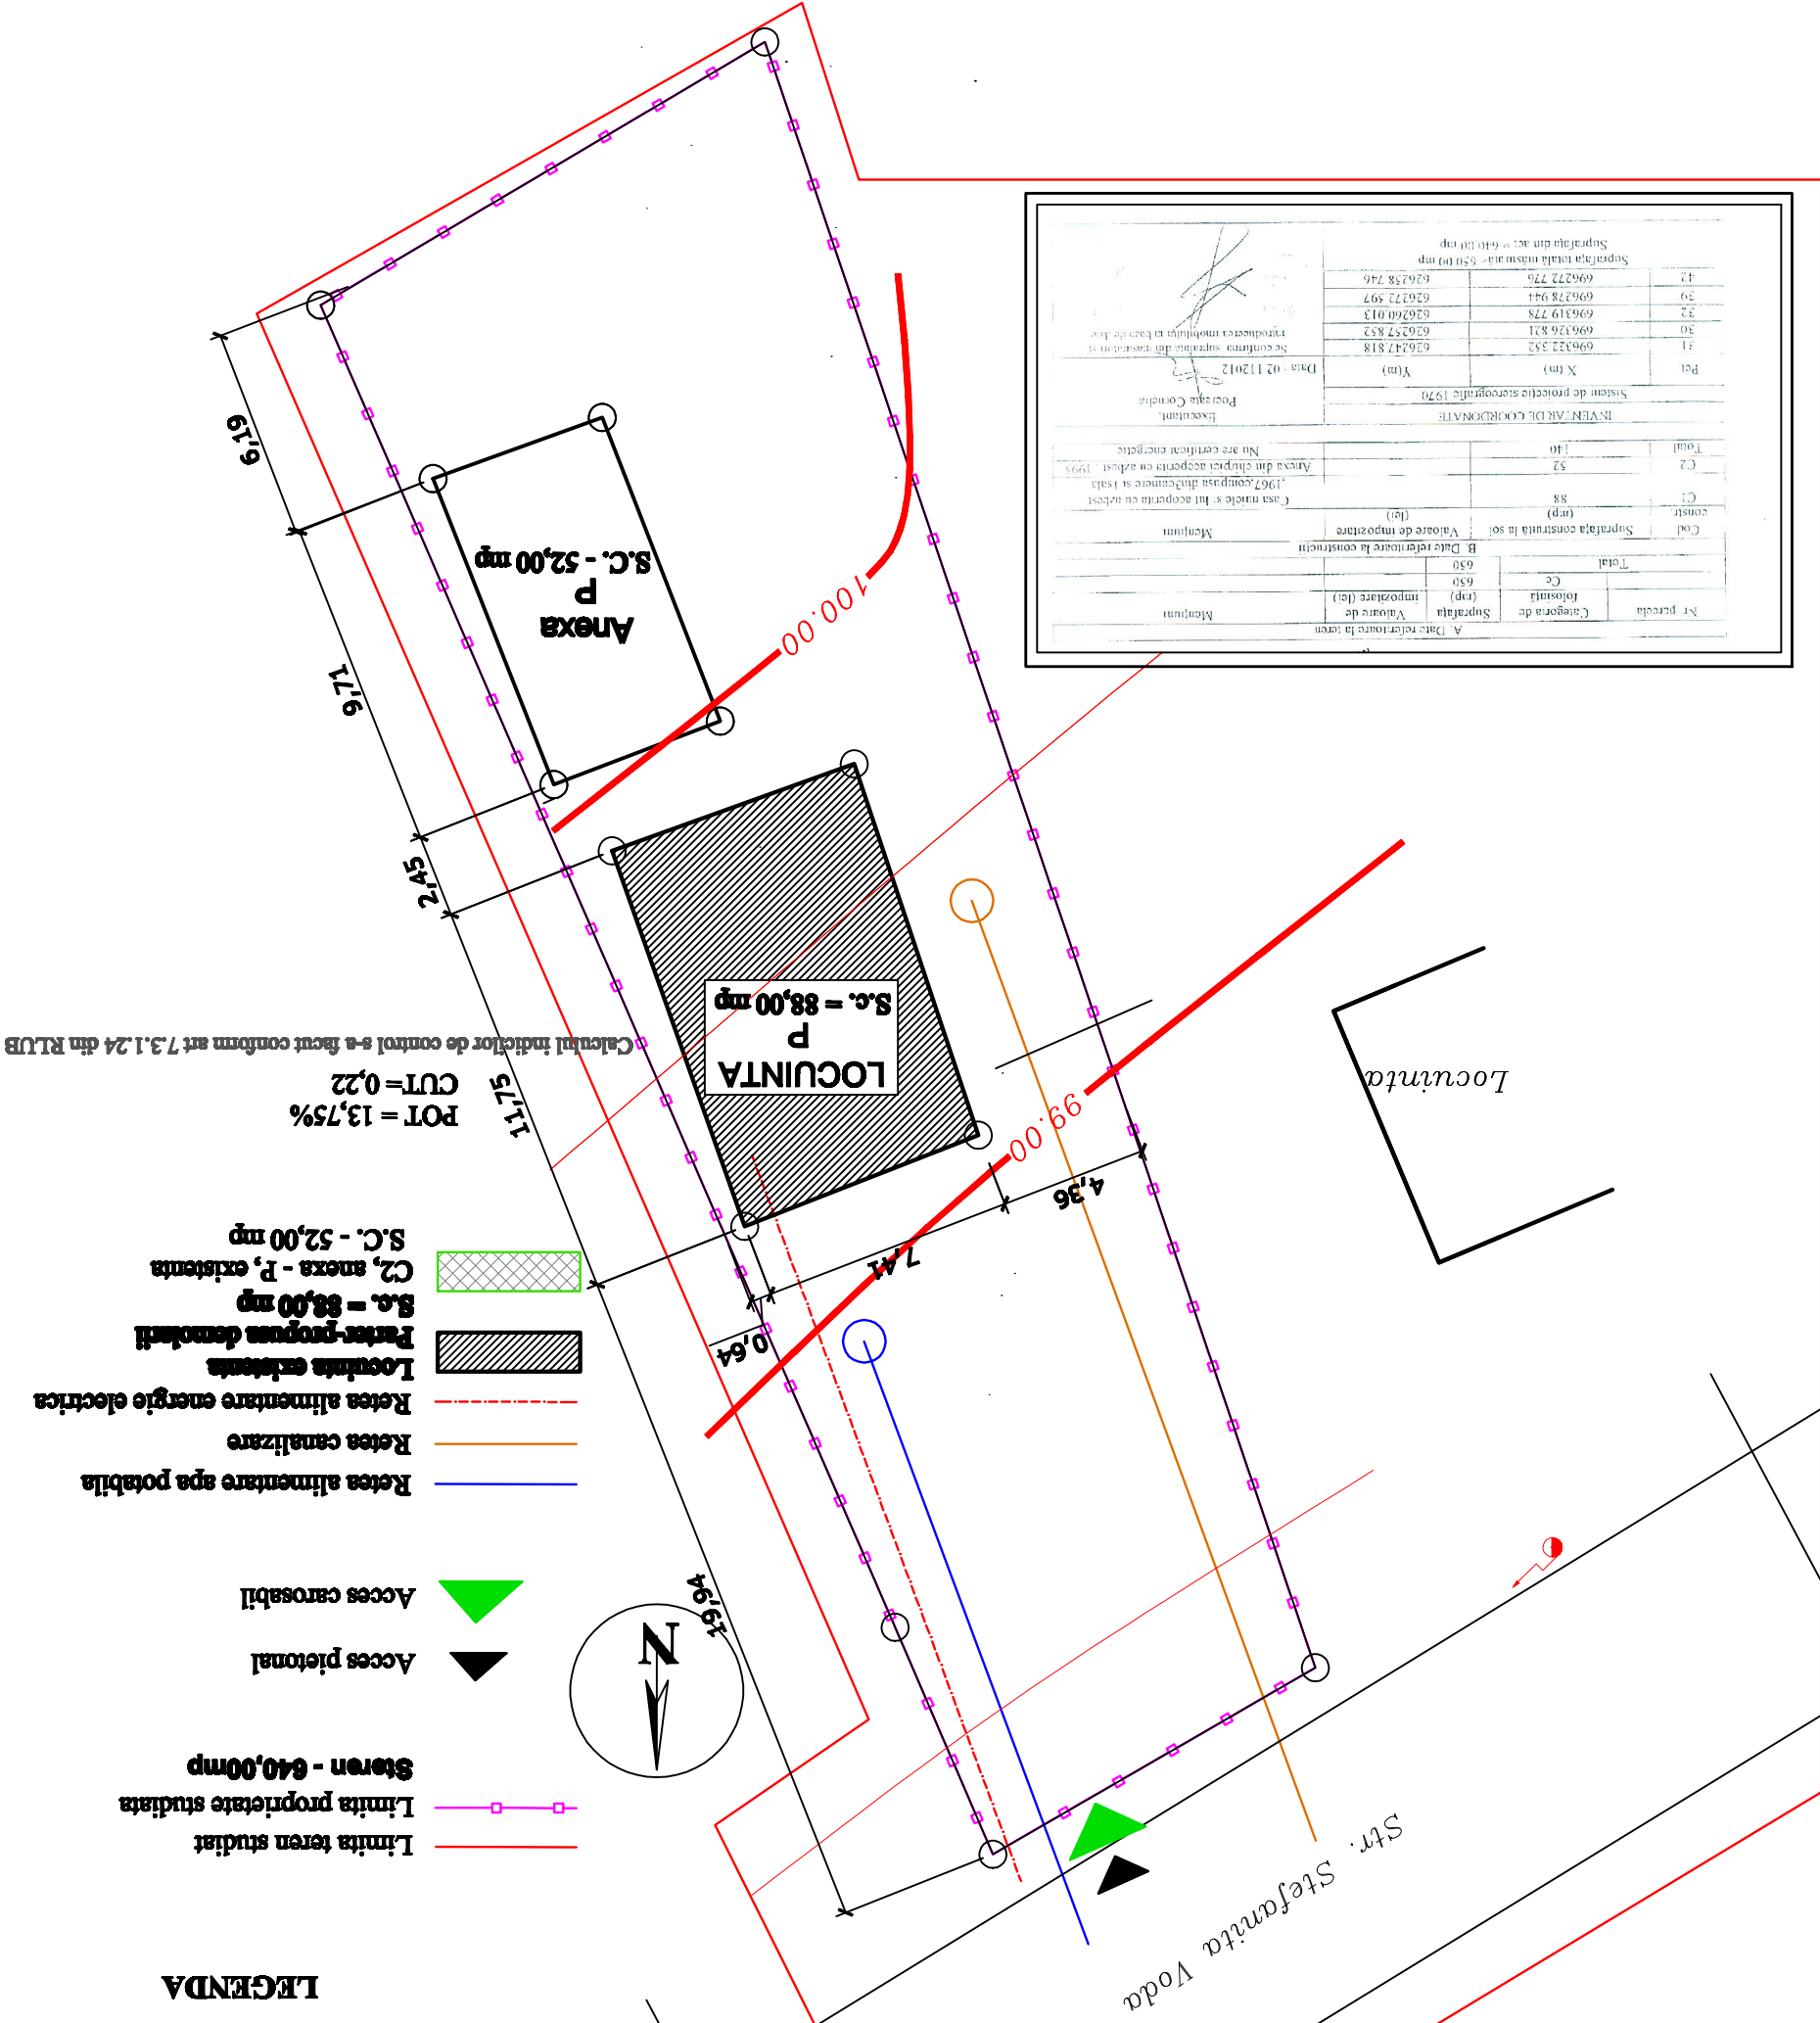


NR. PLANSA: A2	PLAN DE SITUATIE EXISTENT	DATA: 02.2013	ARHITECT: DOREL BUNBUC	DESEMAT
		SCALA: 1:200	INGINIER: IOAN BALESCU	PROIECTARE REZISTENTA
NR. PLANSA: A2			ARHITECT: DOREL BUNBUC	PROIECTAR ARHITECTURA
			CARTELMANULESCU	COORDONATOR
PROIECT: CONSTRUIRE LOCUINTA P+ M, Str. Stefanita Voda, nr. 36, mun. BOTOSANI, BOTOSANI		CLIENT: GRINDEI PETRICA, str. Stefanita Voda nr. 36, mun. Botosani		
VERIFICATOR (NUME / PRENUME)		S.C. TCS BUNBUC PROIECT SRL		
CORTEJA (A1)				

INVENTAR DE COORDONATE	
Sistem de proiectie stereografic 1970	
Executant: Posaage Cometa	
Data: 02.11.2012	
Se confirma suprafata din teren si se reproducet in planul de lucru	
Pct	X (m)
41	696322.552
30	696326.821
32	696319.778
39	696272.597
42	696272.776
Suprafata totala terenului = 5200 mp	
Suprafata din act = 640,00 mp	

Situatia terenului	
Suprafata construita in sol	88
Valoare de impozitare	(lei)
Cat. constr.	88
Cat. teren	1967
Casa mare si hi acordata cu actul	
1967 compas din constructii si teren	
Arca din chirpaci acordata cu actul 1970	
Nu are certificat energetic	
Total	140
C2	52



P.U.D. DE DETALIU
PLAN URBANISTIC
I. SITUATIA EXISTENTA

LEGENDA

- Limite teren studiat
- Limite proprietate studiat
- Staten - 640,00mp
- Acces pietonal
- Acces carosabil
- Retea alimentare apa potabila
- Retea canalizare
- Retea alimentare energie electrica
- Locuinta existenta
- Rester-propusa demolarii
- S.c. = 88,00 mp
- C2, anexa - P, existenta
- S.C. - 52,00 mp