




P.U.D.

PLAN URBANISTIC DE DETALIU

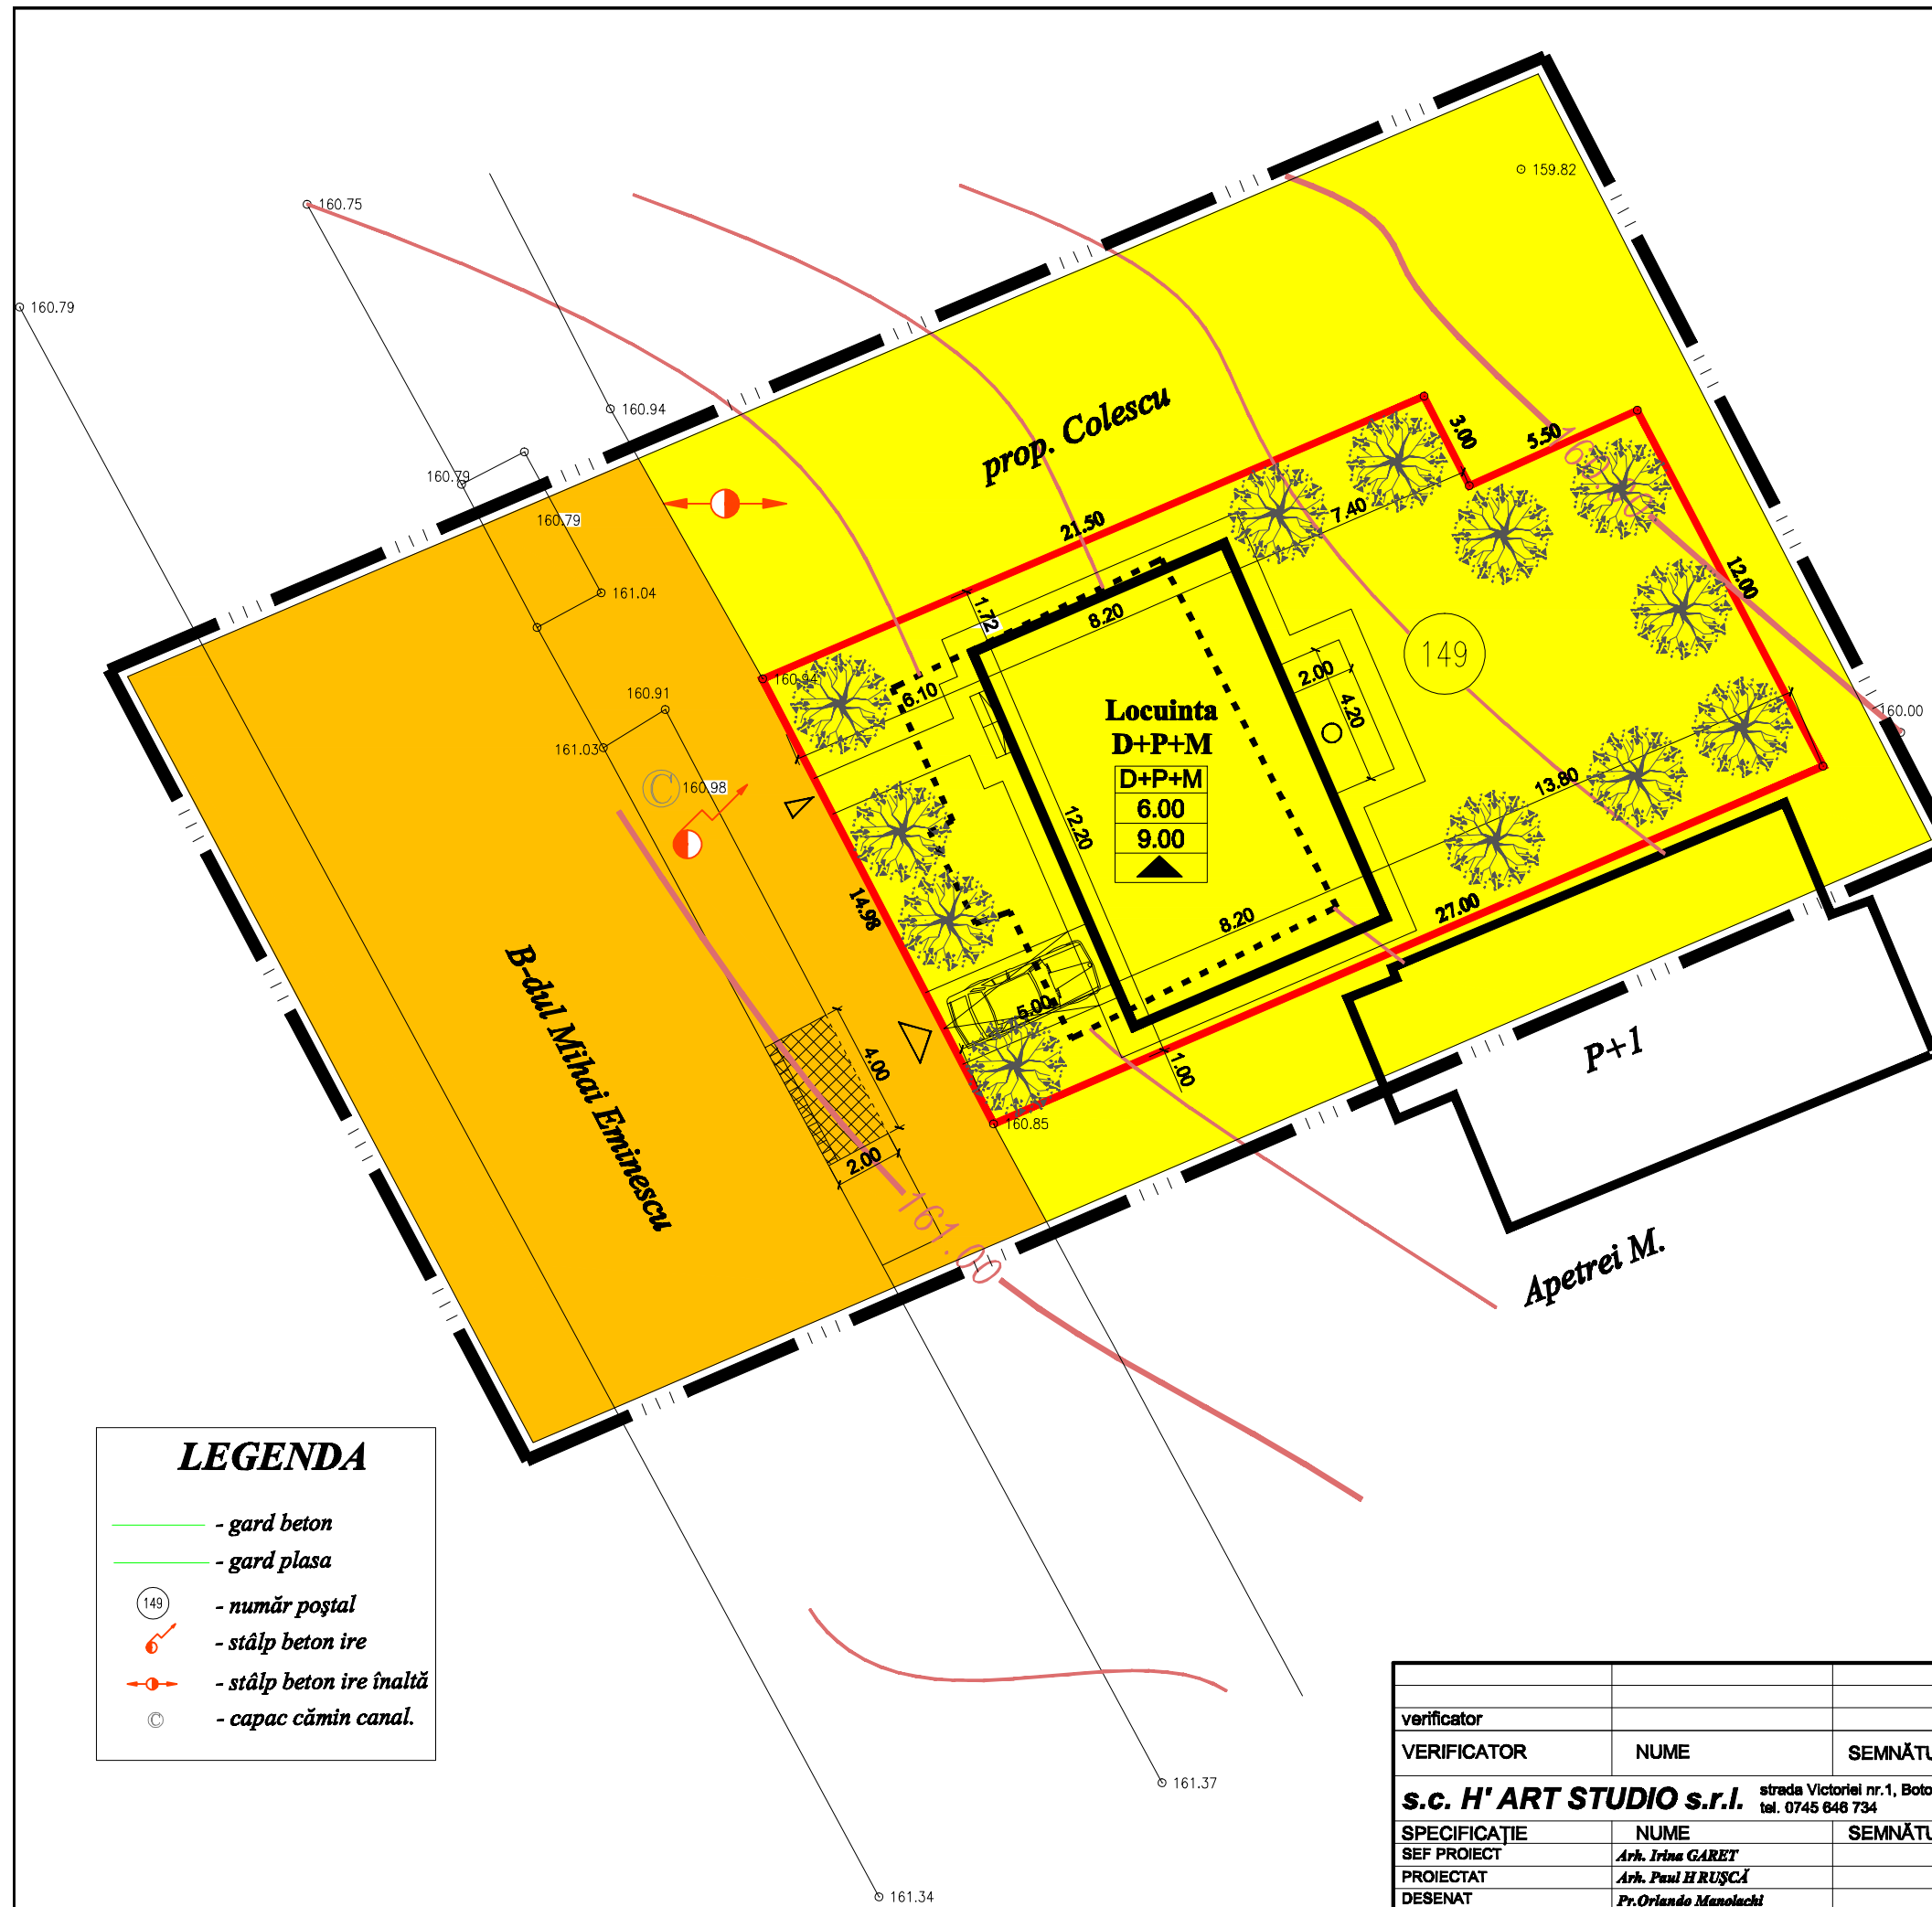

● LIMITE

- LIMITA ZONEI STUDIATE
- LIMITA PROPRIETATE/PARCELA HARAS STEFAN ALIOSA
- IMPREJMUIRI

● REGIM JURIDIC AL TERENURILOR

- PROPRIETATE PRIVATA A UNOR PERSOANE FIZICE SAU JURIDICE
- PROP.DE STAT IN FOLOSINTA INDIVIZA A PROP.DE APARTAMENTE
- MIXTA - PROP.PRIVATA A UNOR PERSOANE FIZICE SAU JURIDICE SI PROP.DE STAT IN FOLOSINTA INDIVIZA A PROP.DE APARTAMENTE

● PATRIMONIUL MUNICIPIULUI BOTOSANI

din care:

- DOMENIU PUBLIC
- DOMENIU PRIVAT
- DE CONCESIONAT

● OBIECTIVE DE UTILITATE PUBLICA

- AMENAJARE ACCES CAROSABIL LA PARCELA (S = 8,15 mp)

LEGENDA

- gard beton
- gard plasa
- număr poștal
- stâlp beton ire
- stâlp beton ire înaltă
- capac cămin canal.

verificator				Referat nr.	
VERIFICATOR	NUME	SEMNĂTURA	CERINȚA	REFERAT/EXPERTIZĂ NR./DATA	
s.c. H' ART STUDIO s.r.l.			strada Victoriei nr.1, Botosani tel. 0745 646 734	J07/528/2004 CUI 16877143	Beneficiar: HARAS STEFAN ALIOSA
SPECIFICAȚIE	NUME	SEMNĂTURA	SCARA:	Titlu proiect: CONSTRUIRE LOCUINTA D+P+M b-dul Mihai Eminescu nr. 149, Botosani	
SEF PROIECT	<i>Ark. Irina GARET</i>		1:200	Faza: P.U.D.	
PROIECTAT	<i>Ark. Paul HRUȘCĂ</i>		DATA:	Titlu planșă: PLAN DE SITUAȚIE	
DESENAT	<i>Pr.Orlando Manolachi</i>		iunie 2012	- obiective de utilitate publica - - spuri de proprietate -	
					Proiect nr.: 32/2012
					Planșă nr.: 5