




# P.U.D.

## PLAN URBANISTIC DE DETALIU

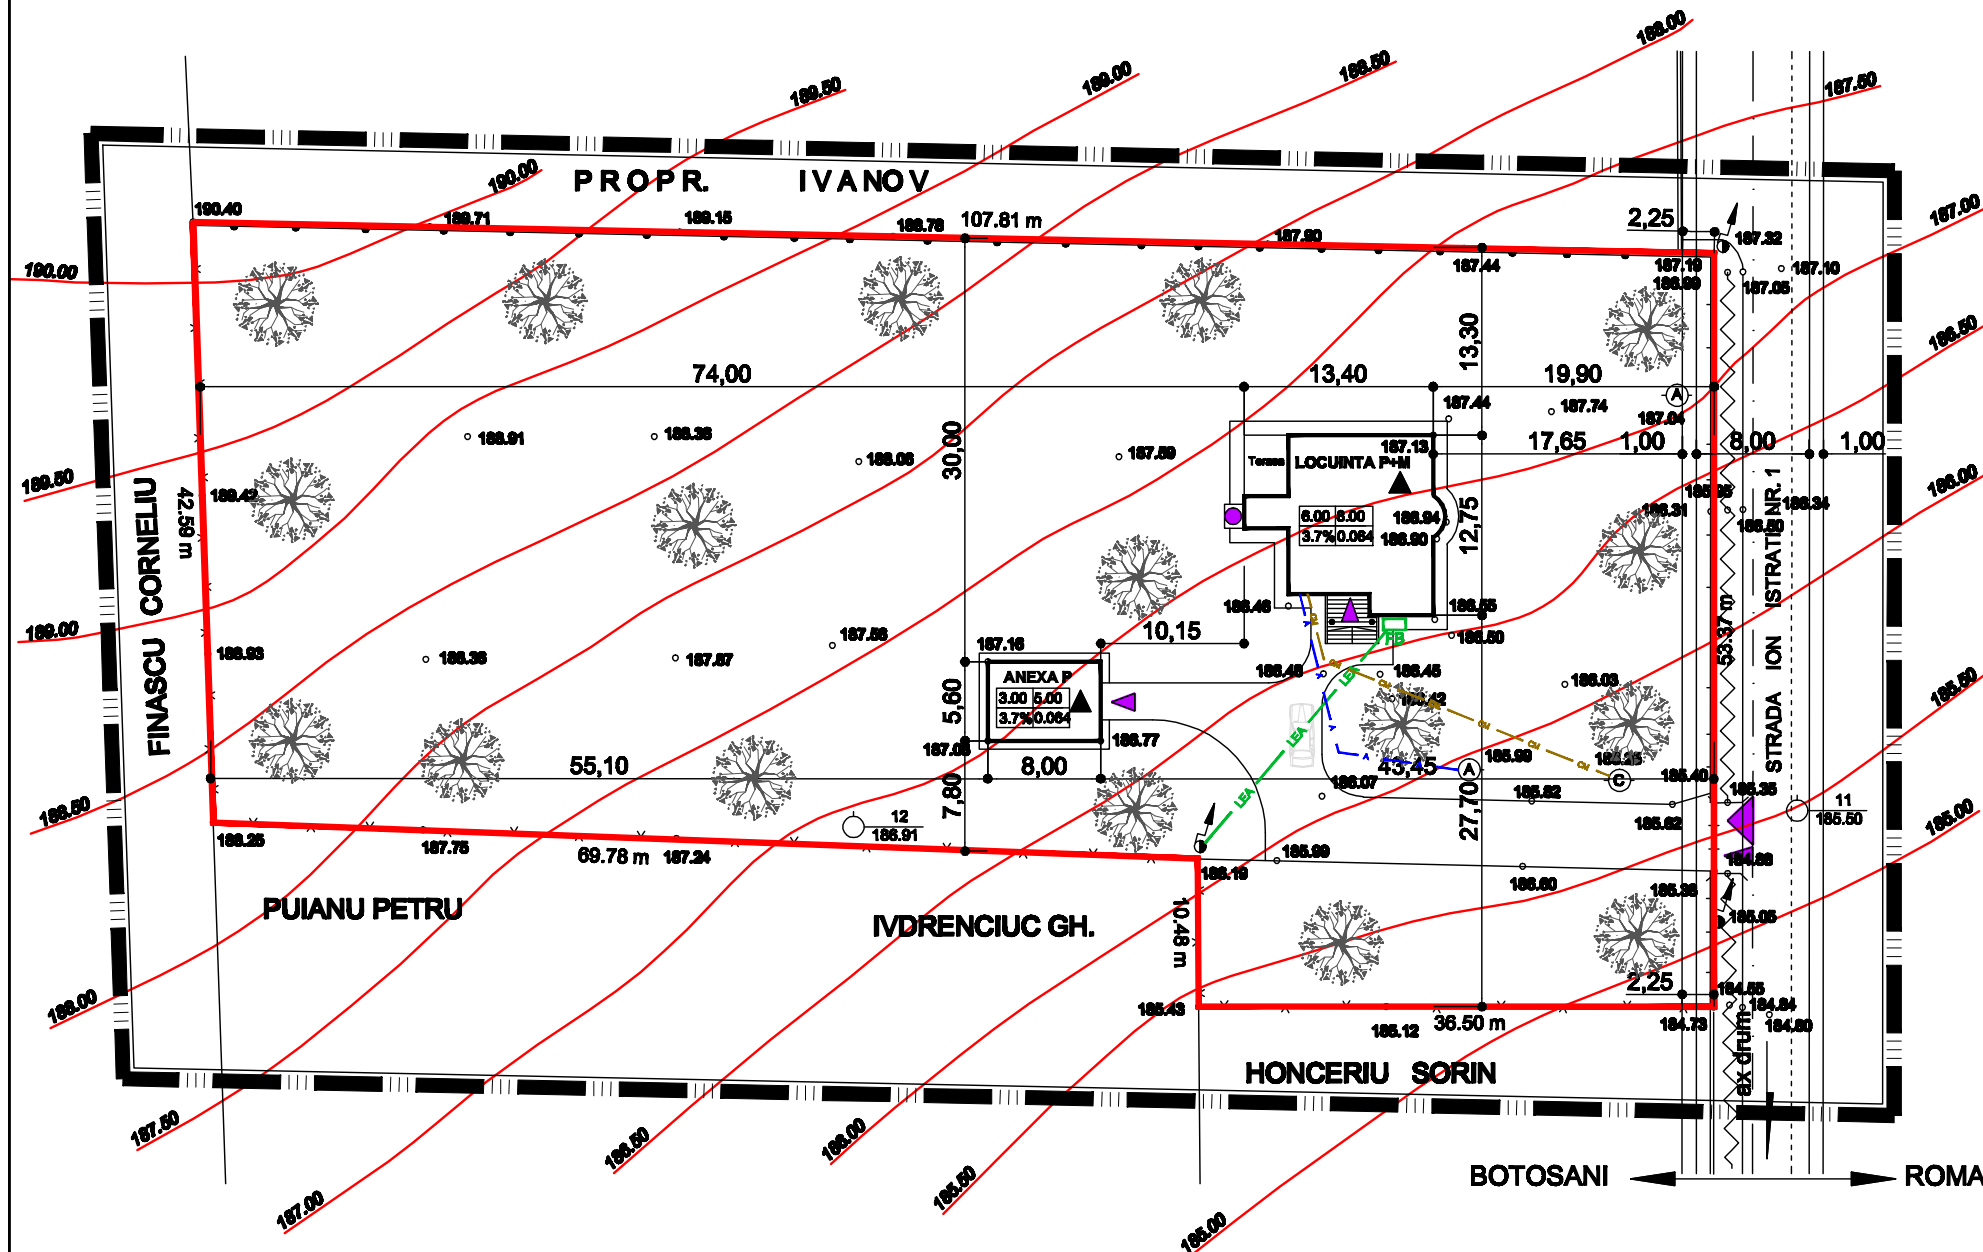

### LIMITE

- LIMITA ZONEI STUDIATE
- LIMITA PROPRIETATE / PARCELA LAZAR PETRU SI LAZAR MARIA
- IMPREJMUIRI

### Propus

- CONDUCTA ALIMENTARE APA
- CONDUCTA ALIMENTARE GAZ
- CANALIZARE MENAJERA
- LEA 0.4 KV
- LES 0.4 KV
- CAMIN APA
- CAMIN CANALIZARE MENAJERA
- FIRIDA BRANSAMENT

VERIFICATOR/ EXPERT	NUME	SEMNATURA	CERINTA	REPERATIE/PERTIZA NR./DATA
s.c. ADVAN CONSTRCTII s.r.l. Botosani				<b>Beneficiar:</b> LAZAR PETRU
<b>SPECIFICATIE</b>	NUME	SEMNATURA	SCARA:	Titlu proiect: <b>CONSTRUIRE LOCUINTA P+M SI ANEXA GOSPODAREASCA</b>
<b>SEF PROIECT</b>	c.Arh. Mihai Mihaliescu		1:500	Titlu planşa: <b>PLAN DE SITUATIE</b>
<b>PROIECTAT</b>	Pr.pr. Suhan Mihai		DATA	- reglementari edificare -
<b>DESENAT</b>	Pr. Orlando Manolech		decembrie 2011	Proiect nr. 07/2011 Faza: P.U.D. Planşa nr. A4