

### 3. SITUATIA PROPUSA

## PLAN URBANISTIC DE DETALIU

Extindere spatiu birouri si reamenajare spatiu existent

Calea Nationala, nr. 101, BOTOSANI

#### LEGENDA

#### EXISTENT

- CLADIRI EXISTENTE
- BIROU NOTARIAT Sc=191,86 mp
- TROTUARE ,ALEI PIETONALE
- SPATII VERZI
- ACCESE PRINCIPALE LA CONSTRUCTII

#### PROPOS

- EXTINDERE PROPUSA Sc= 50,00mp
- CIRCULATII PIETONALE S ≈ 10,40mp


alee acces

#### Legenda

- punct statie
- camin
- canalizare  
colector ape pluviale
- camin telefonic
- stalp beton armat
- pom
- arbore ornamental
- contuar gaz
- panou electric

VIZAT O.C.P.I. Botosani  
Data 17.02.2009

URBANIST	carh. MunteanuRodica		Dz2, E1	
VERIFICATOR/ EXPERT	NUME	SEMNATURA	CERINȚA	REFERAT/EXPERTIZĂ NR./DATA
<b>AGORA</b>	Botosani, str. Unirii nr.7A, tel./fax 0231 531030 / 515282 C.U.I. R 4854391,cont RO68 RZBR 0000 0600 0310 1520 -Raiffeisen BANK Botosani			Beneficiar: <b>LEONTE REMUS</b> - Botosani
SPECIFICATIE	NUME	SEMNATURA	SCARA: 1:200	Titlu proiect: EXTINDERE SPATIU BIROURI SI REAMENAJARE SPATIU EXISTENT Calea Nationala, nr.101, BOTOSANI
sef proiect	carh. MunteanuRodica		DATA	Faza: P.U.D.
proiectat	carh. MunteanuRodica		07.2011	Titlu planșă: PLAN DE SITUATIE - propus
desenat				Planșa nr. A3'

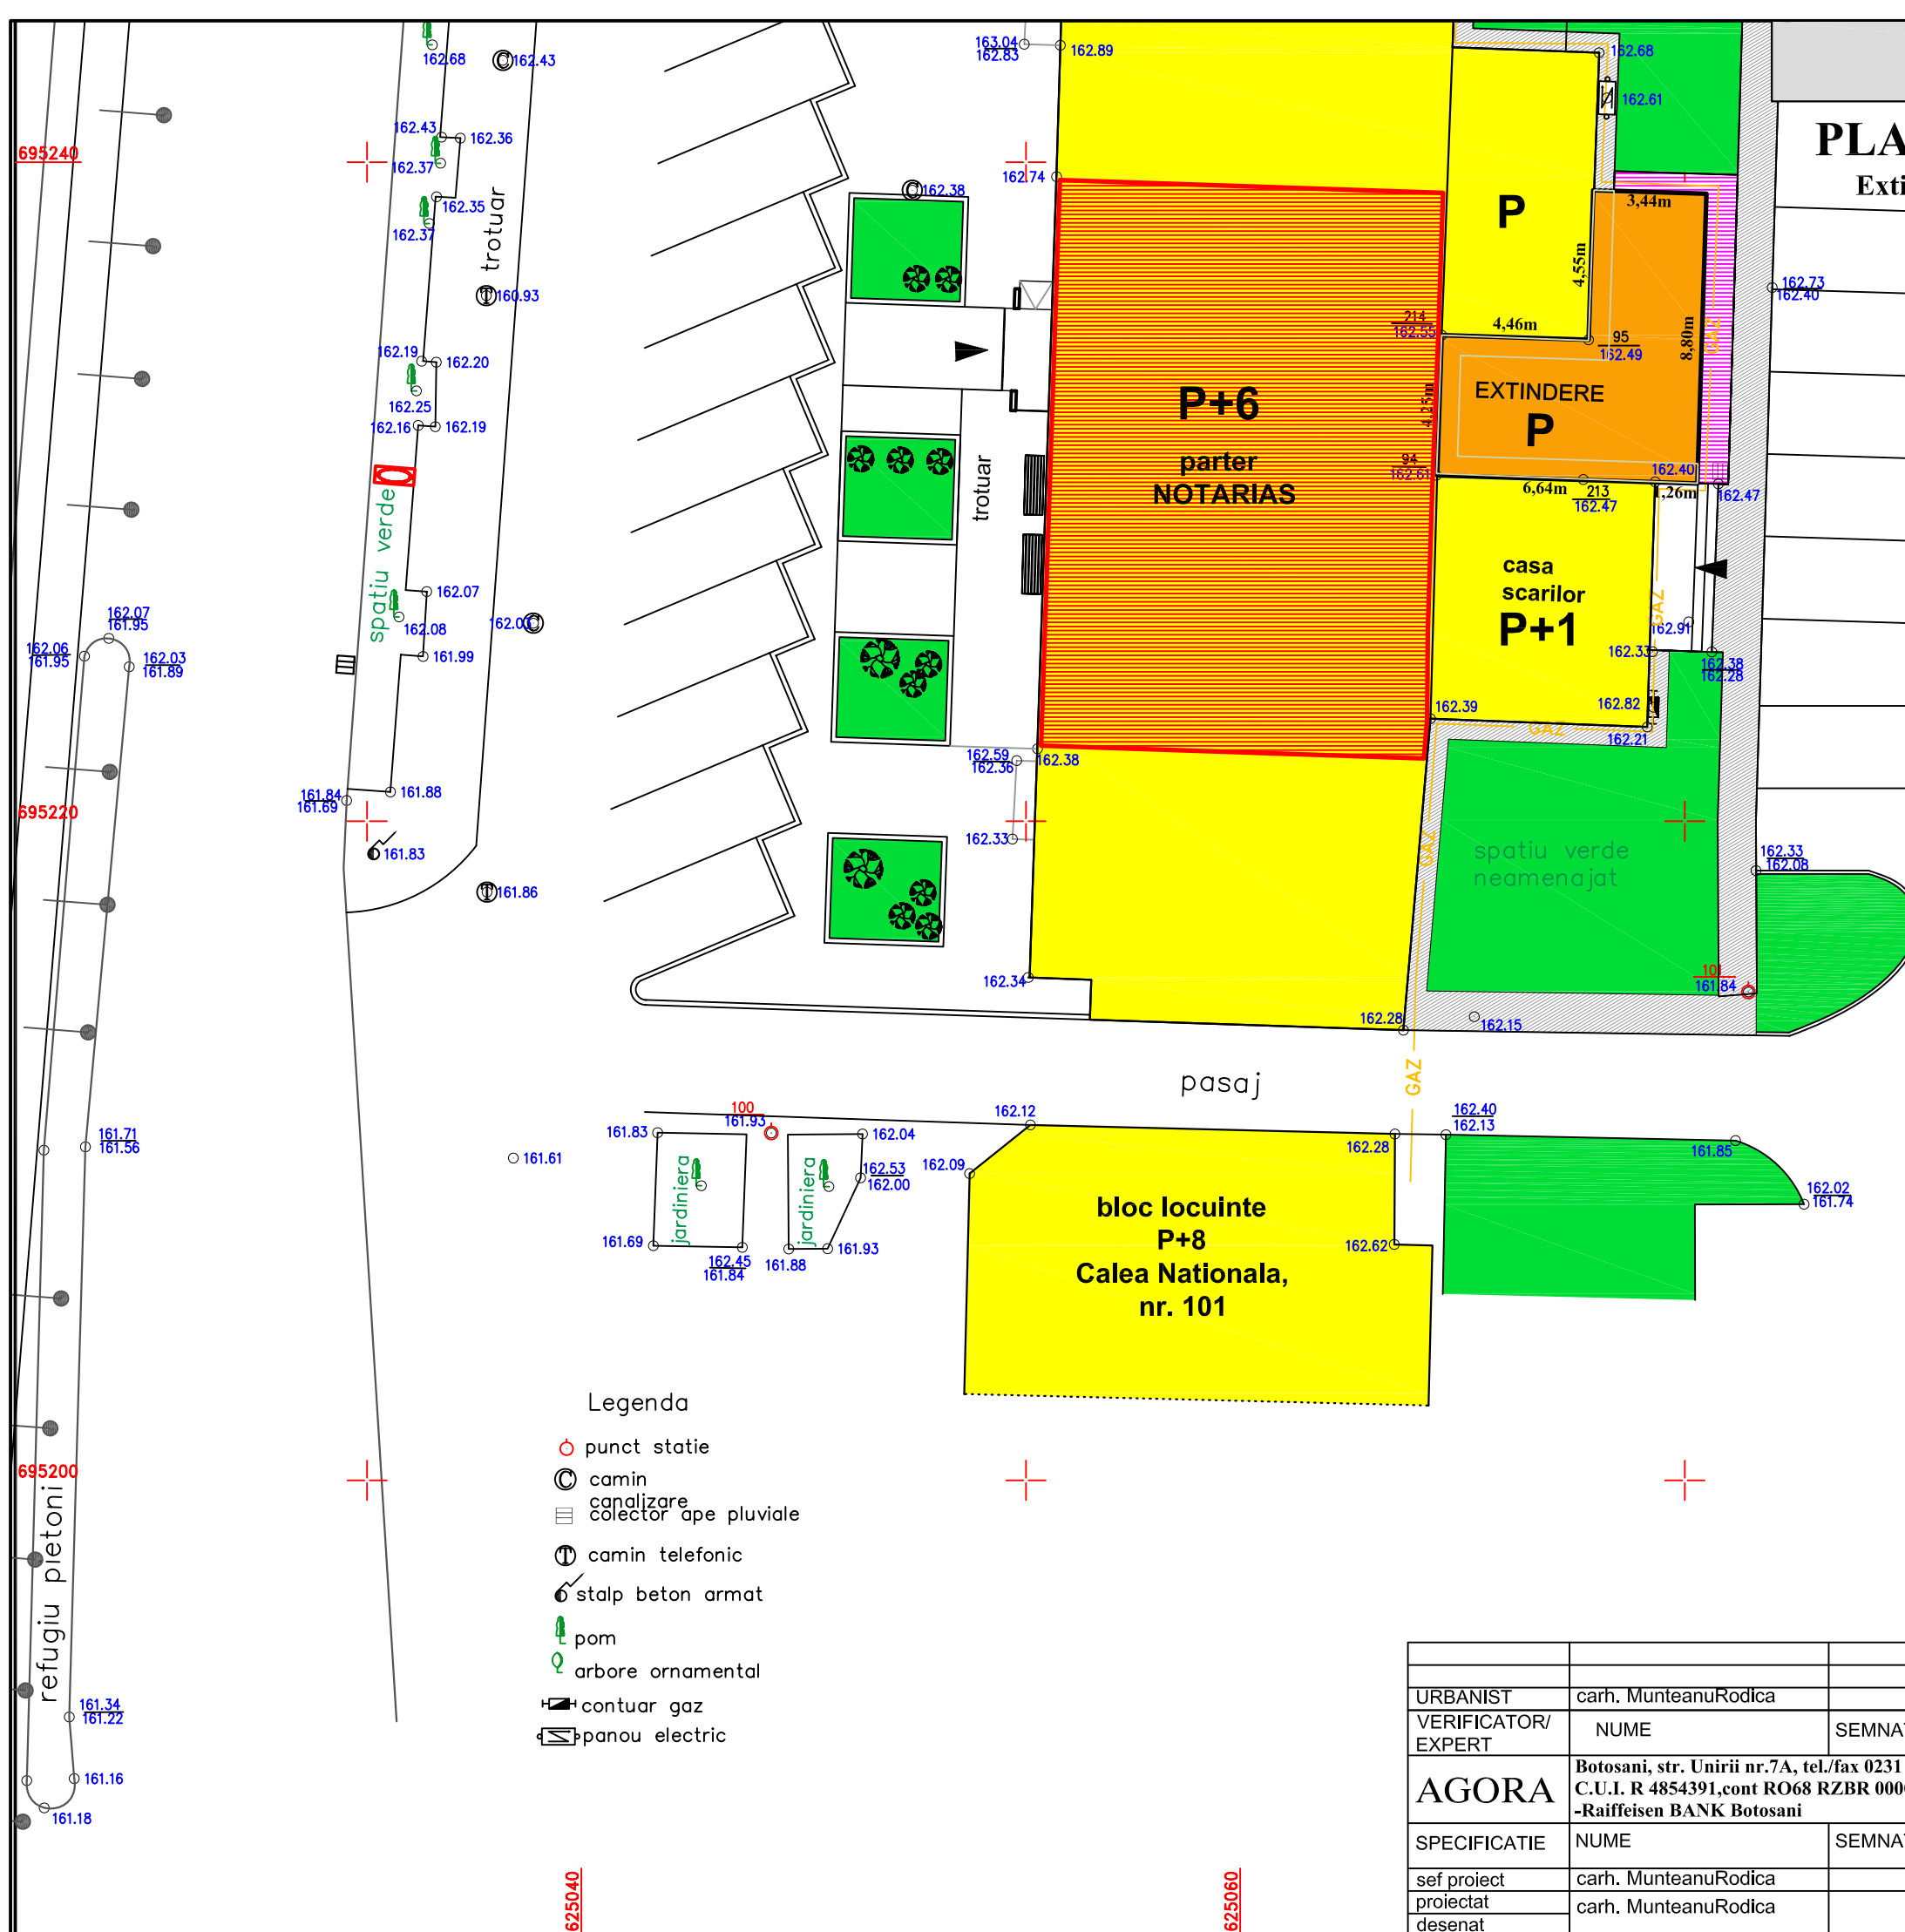

695200

695240

695220

695200

625040

625060