
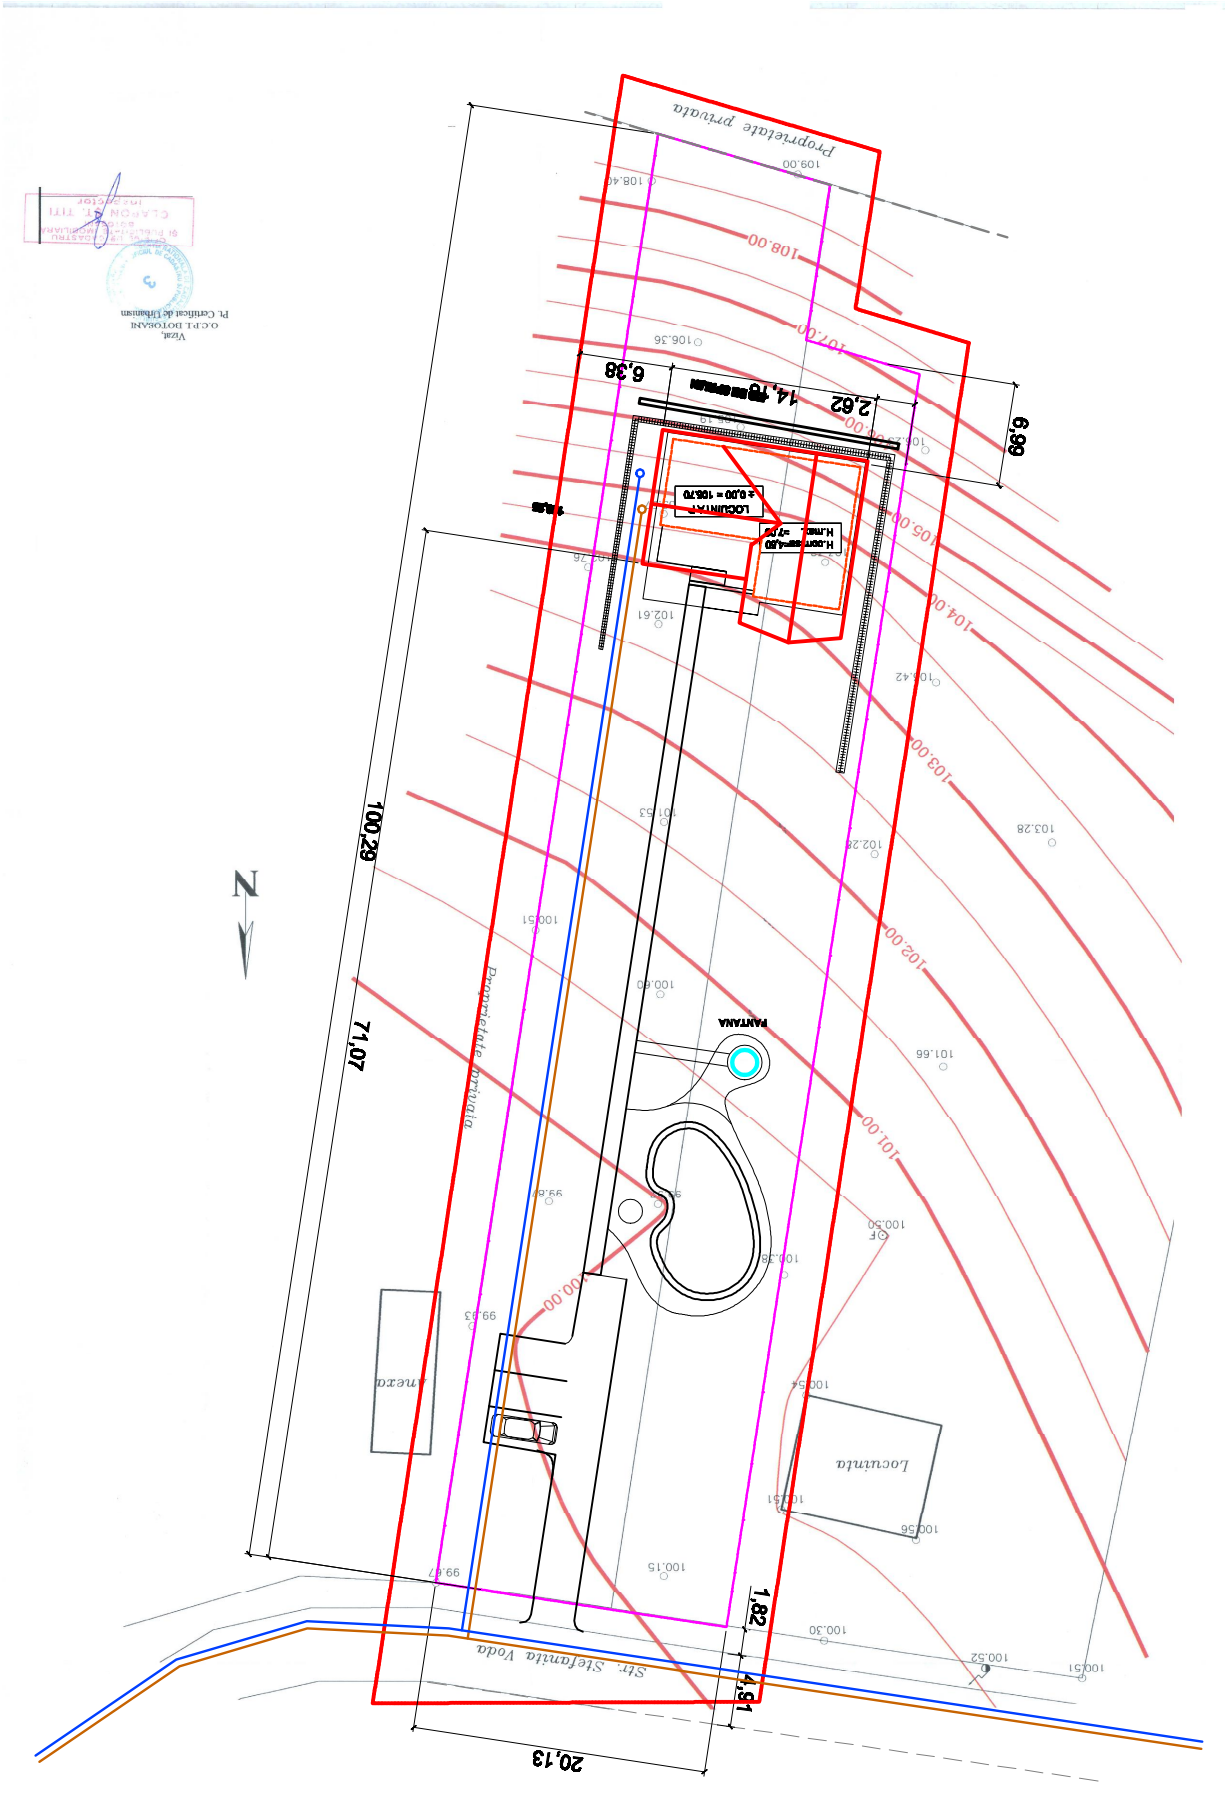


SCARA: 1:500		DATA: luna/2012	COORD. URBANISM C.ARHTECT: M.MIHAILESCU	
FAZA: P.U.D.		NR.PLANSĂ: A.4		PROIECTAT ARHTECT: DOREL BURSUC
ECHIPAREA TEHNICO-EDILTARA		DESENAT ARHTECT: DOREL BURSUC		
PROIECT NR.: 106/2012		CLIENT: MUNTIANU IOLETA, STR. STEFAN LUCHIAN, NR. 11, SC. B, AP. 9		
Verificator (NUME /PRENUME)		URBANISM		
Centra(A1)		 <b>S.C. 106 URBAN PROIECT SRL</b>		
PROIECT: Plan Urbanistic de Detaliu		Construire locuinta P si imprajmuire ,Str.Stefania Voda, nr. 28, munr. Botosani		

- LEGENDA**
- Limita teren studiat
  - Limita proprietate
  - Construcție propusă
  - Caușă
  - Terasă
  - Pietoniș datat
  - Rețea canalizare
  - Rețea apă
  - Zid de grădini
  - Rigole de suprafață
  - Punctum



**P.U.D.**  
**PLAN URBANISTIC DE DETALIU**  
 3.ECHIPARE TEHNICO-EDILTARA