


# PUD PLAN URBANISTIC DE DETALIU

## MUNICIPIUL BOTOȘANI

### 3. REGLEMENTĂRI URBANISTICE

- LEGENDĂ**
- limita zonei studiate
  - locuință propusă Alexandra Păscăreanu
  - limite proprietăți
  - împrejurimi existente proprietate A. Păscăreanu
  - clădiri existente
  - ▒ carosabil existent - str. Zimbrului
  - ▒ spațiu verde amenajat
  - ▒ trotuar propus pavaj pietonal - pavele
  - ▒ acces pietonal clădire
  - ▒ acces carosabil
  - ▒ bazin vidanjabil
  - ① parcare - 1 loc
  - ▒ platformă beton
  - ▒ prevederi urbanistice
  - ▒ ziduri de sprijin

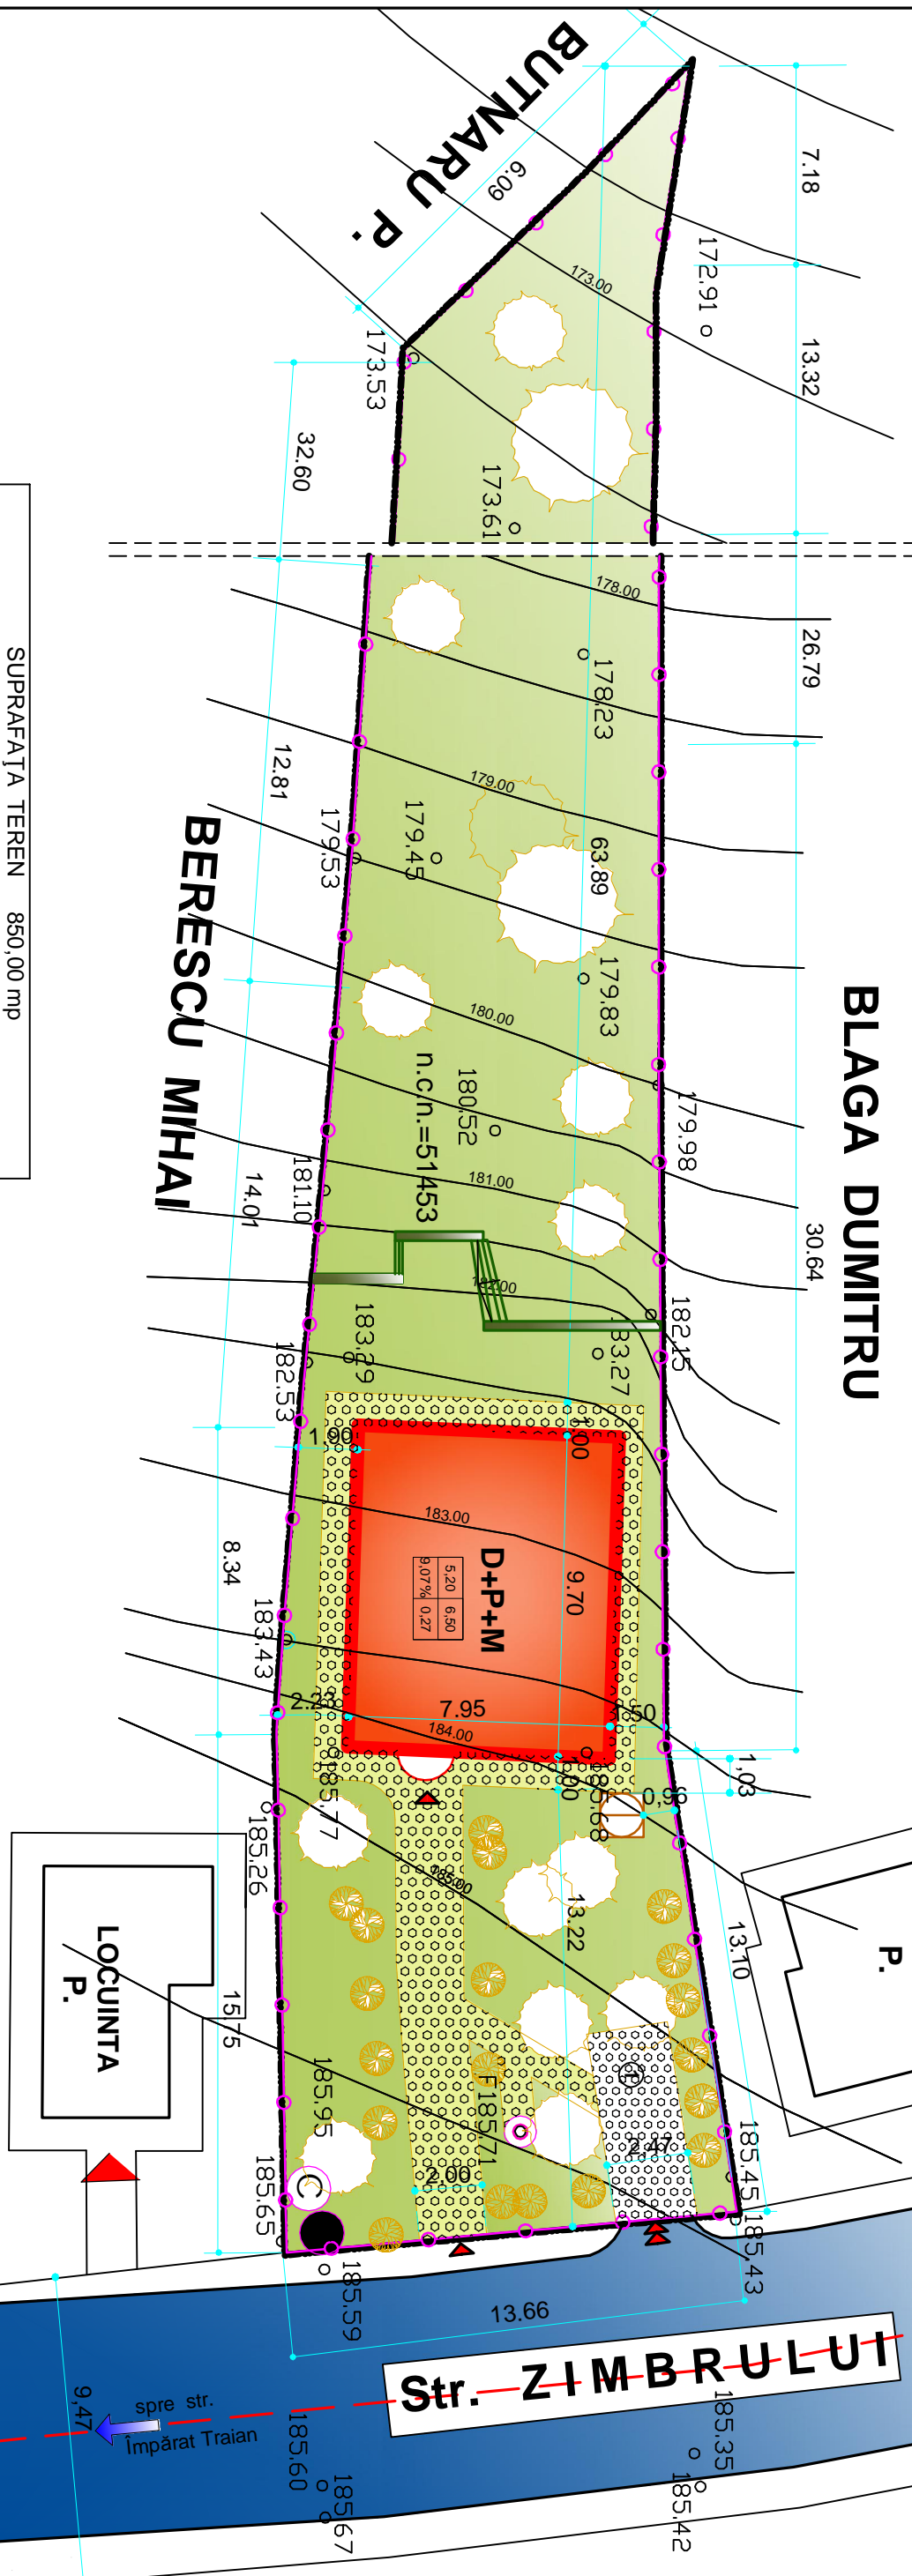

SUPRAFAȚA TEREN 850,00 mp		
din care :		
teritoriul aferent	existent	propus
1. construcții	-----	77,10 mp
2. carosabil	-----	14,50 mp
3. pietonal	-----	70,70 mp
4. spațiu verde	850,00 mp	687,70 mp
POT	0,00%	9,07%
CUT	0,00	0,22
		<b>total</b>
		77,10 mp
		14,50 mp
		70,70 mp
		687,70 mp
		9,07%
		0,22

director: Inglonel Panfiru			
verificator			
VERIFICATOR / EXPERT	NUME	SEMNĂȚURA	CERINȚĂ
<b>S.C. " NORD PROIECT " S.A.</b>			
<b>BOTOȘANI</b>			
Mun. Botoșani, Calea Națională nr.42			
SPECIFICAȚIE	NUME	SEMNĂȚURA	
șef proiect	arh. Monica Bacnșchi		scara 1 / 200
proiectat	arh. Monica Bacnșchi		data iun. - 2012
desenat	th.E. Pastramăgiu		
Beneficiar: <b>Păscăreanu Alexandra</b>		REFERAT / EXPERTIZA NR./ DATA	
str. Savenilor, nr.40, sc. B.et.2,ap.8			
loc. Botoșani, jud. Botoșani			
PR. NR. 11665/2012			
Proiect: <b>LOCUINȚĂ UNIFAMILIALĂ D+P+M</b>		Faza	
str. Zimbrului, nr.13, municipiul Botoșani		<b>P.U.D.</b>	
<b>3. REGLEMENTĂRI URBANISTICE</b>		Planșa nr. A 3	