


PUD PLAN URBANISTIC DE DETALIU

MUNICIPIUL BOTOȘANI

2. SITUAȚIA EXISTENTĂ

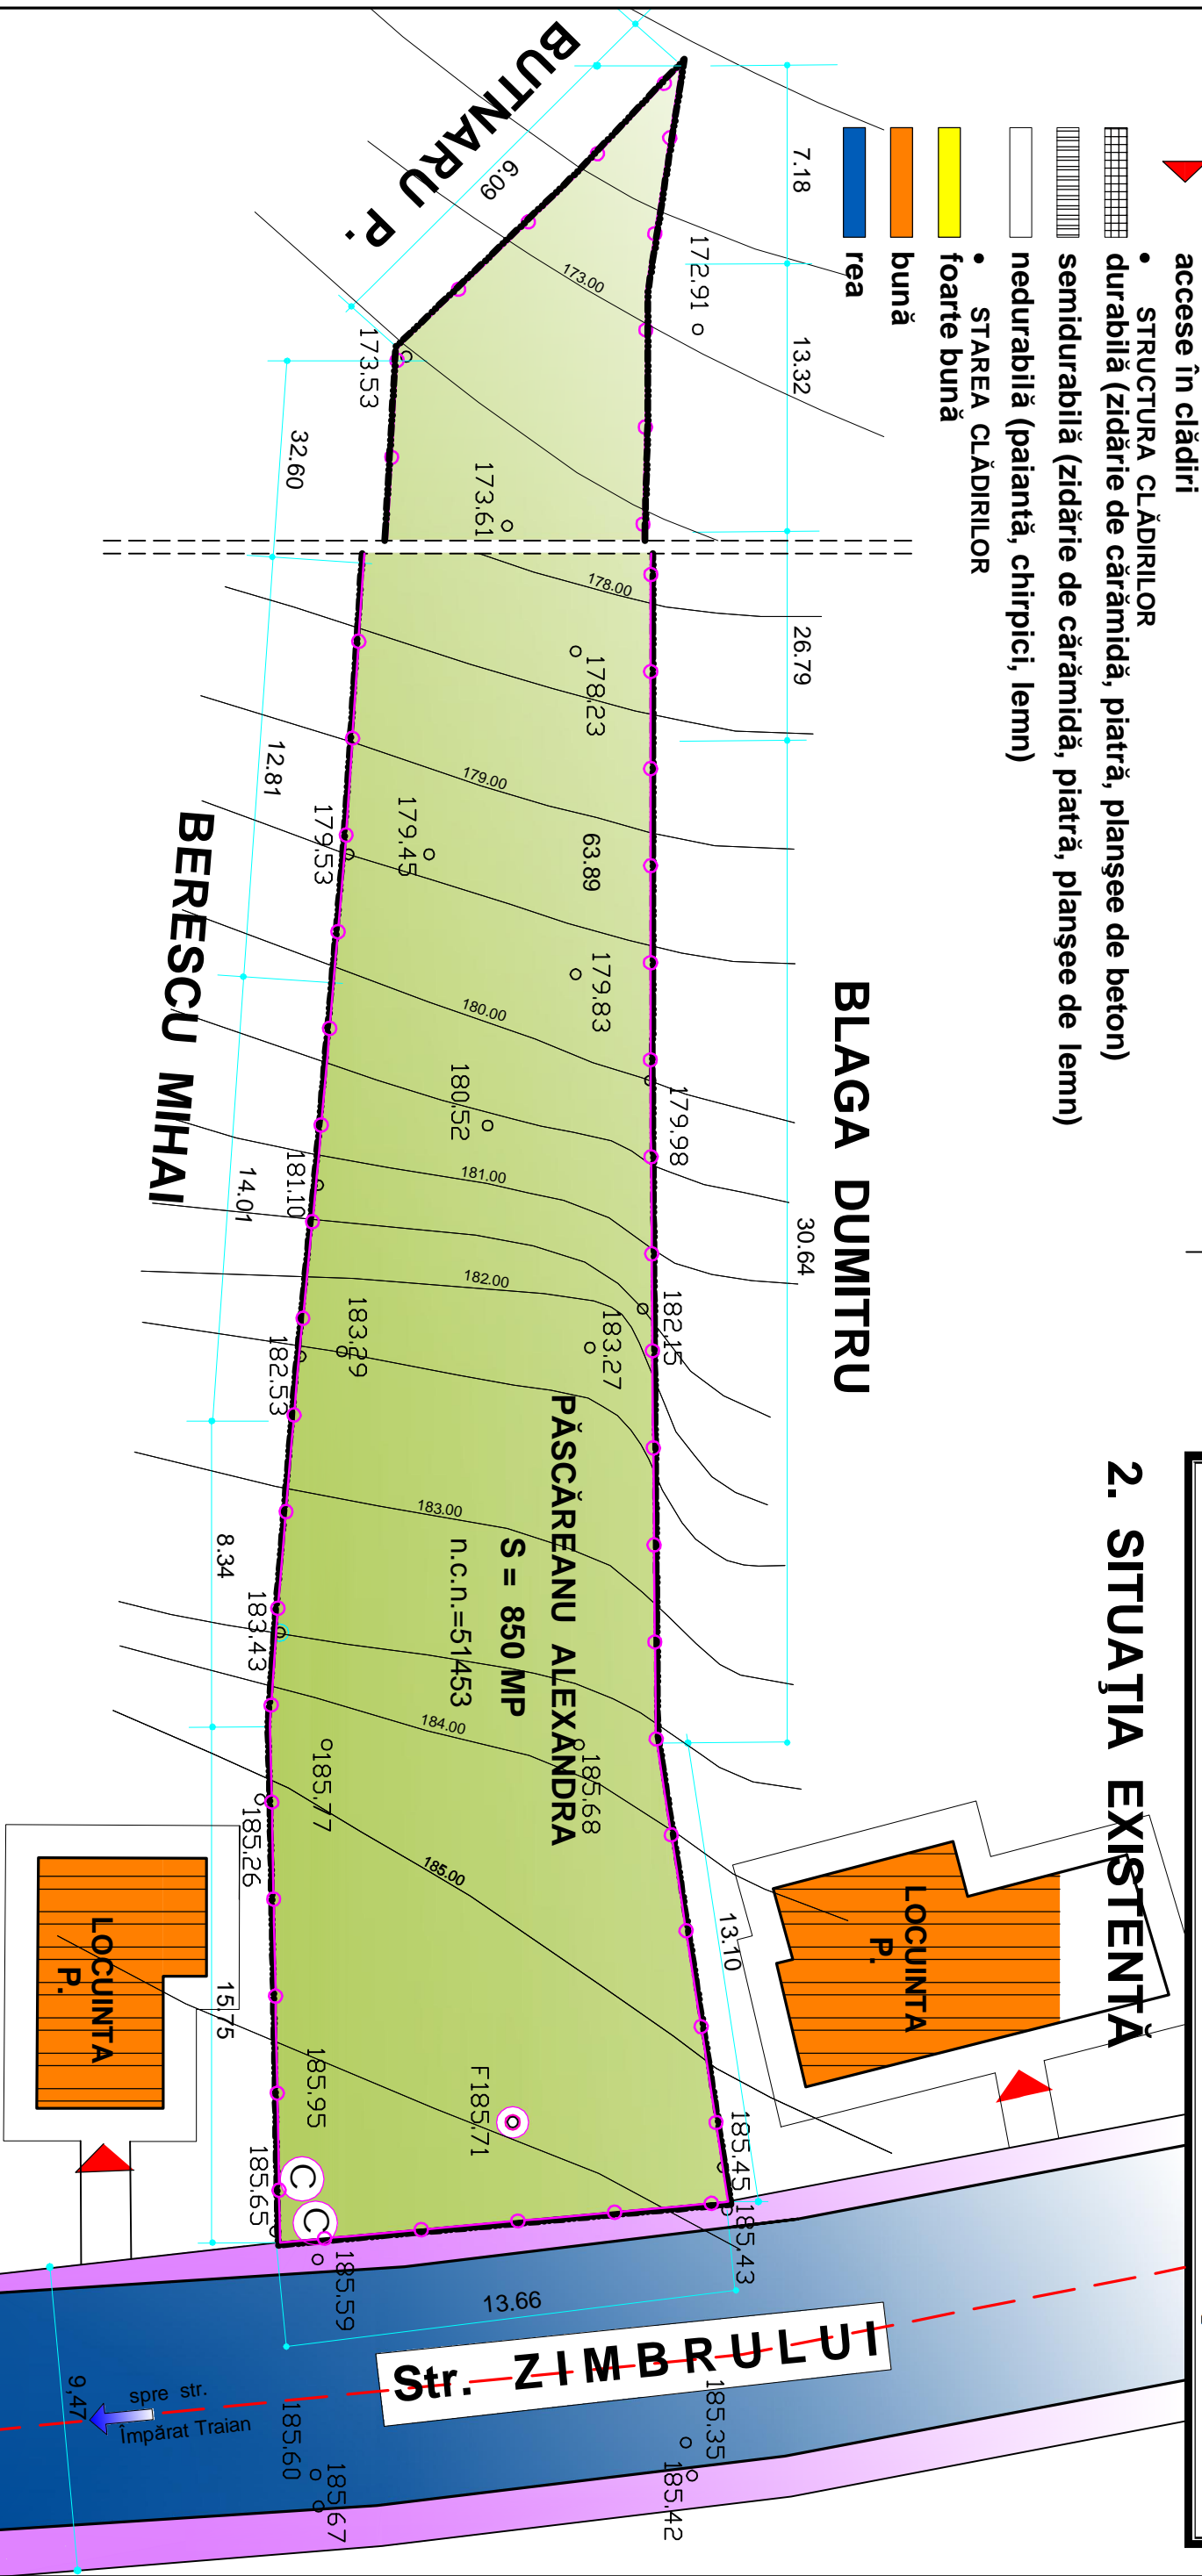

verificator					
VERIFICATOR / EXPERT	NUME	SEMNĂȚURA	CERINȚĂ	REFERAT / EXPERTIZA NR. / DATA	
S.C. "NORD PROIECT" S.A.					
BOTOSANI					
Mun. Botoșani, Calea Națională nr 42					
SPECIFICAȚIE	NUME	SEMNĂȚURA	scara	Beneficiar:	PR. NR.
șef proiect	arh. Monica Bacinschi		1 / 200	Păscăreanu Alexandra	11665/2012
proiectat	arh. Monica Bacinschi		data	str. Savenilor nr.40, sc B.et.2,ap.8	
desenat	th.E.Pastramagiu		iun. - 2012	loc. Botoșani, jud. Botoșani	
				Proiect: LOCUINTĂ UNIFAMILIALĂ D+P+M	Faza
				str. Zimbrului, nr.13, municipiul Botoșani	P.U.D.
				2. SITUAȚIA EXISTENTĂ	Planșa nr. A 2