


LEGENDA

- punct de stație
- capac canalizare
- capac cămin apă
- stâlp beton tire
- aerisire gaz
- fântână
- număr poștal

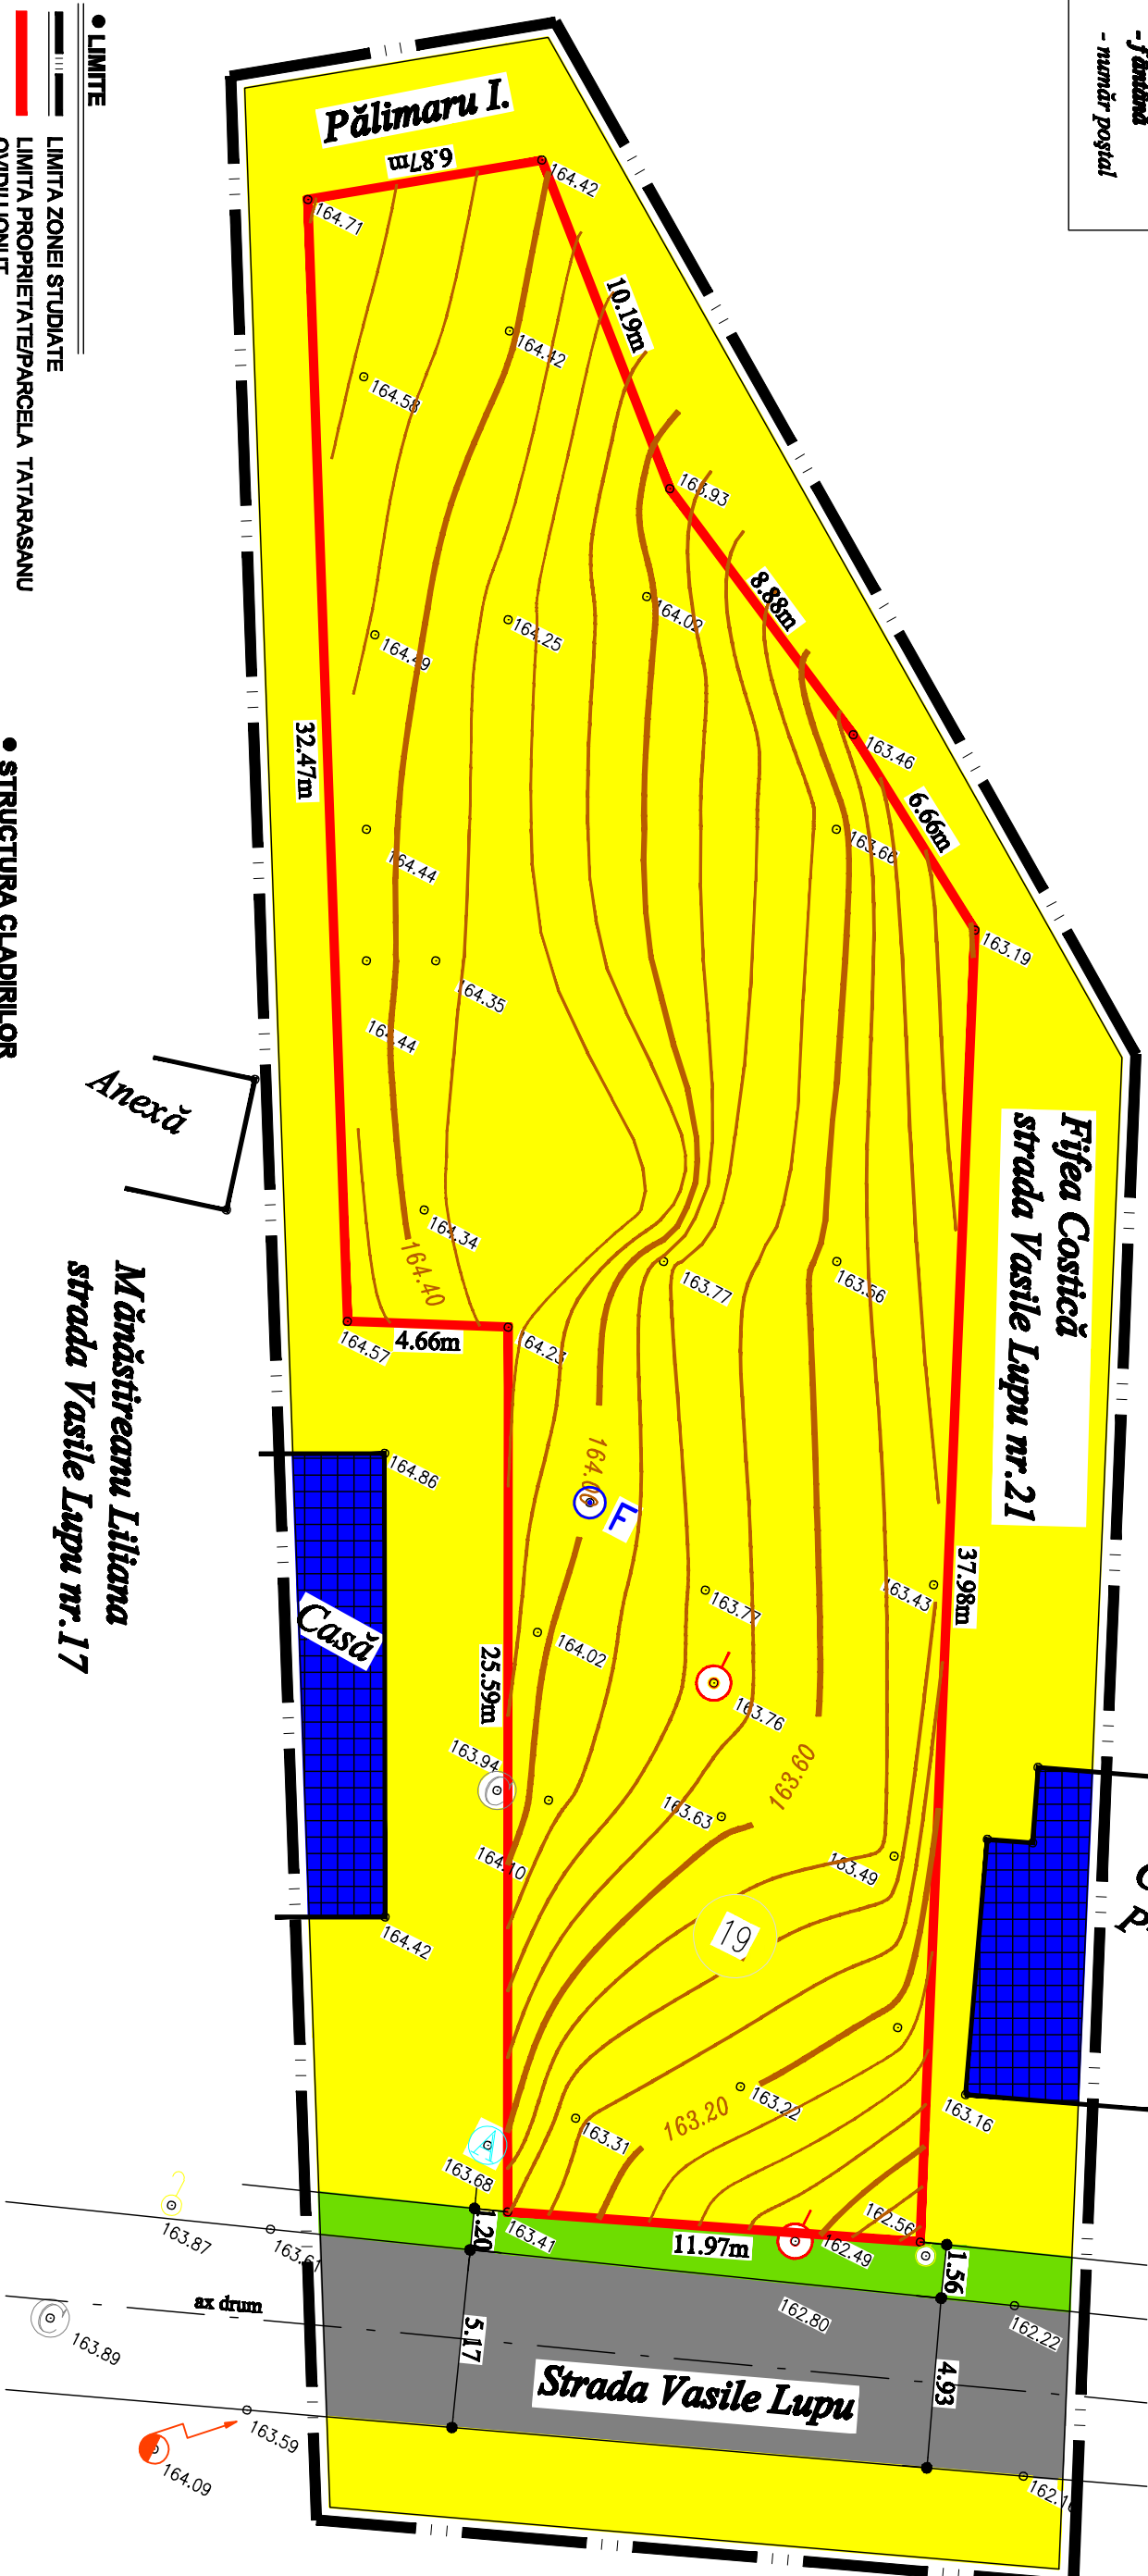

- LIMITE
 - LIMITA ZONEI STUDIATE
 - LIMITA PROPRIETATE/PARCELA TATARASANU
 - OVIDIU IONUT
 - IMPREJMURI
- EXISTENT - MENTINUT -

- CLADIRI
- CAROSABIL FARA IMBRACAMINTE RIGIDA (PIETRIS)
- SPATIU VERDE
- TEREN CURTI CONSTRUCTII
- ACCESE LA CONSTRUCTII
- ACCESE CAROSABILE
- ACCESE PRINCIPALE LA CONSTRUCTII

- STRUCTURA CLADIRILOR
 - DURABILE CARAMIDA,PIATRA,BETON
 - SEMIDURABILE / PROVIZORII
 - NEDURABILE

- STAREA CLADIRILOR
 - BUNA
 - MEDIOGRA
 - REA

- ZONIFICARE FUNCTIONALA
 - UTR 27 - Is - zona pentru institutii si servicii publice de interes general combinate cu LMu1 - zona rezidentiala cu cladiri P, P+1, P+2 (pana la 10 m) - subzona exclusiv rezidentiala (locuinte si functiuni complementare) de tip urban.

VERIFICATOR/ EXPERT	NUME	SIGNATURA	CERINTA	REFERAT/EXPERTIZA NR./DATA
s.c. HART STUDIO s.r.l.				
SPECIFICATIE	NUME	SIGNATURA	SCARA:	Inchisur:
SEF PROIECT	Arh. Irina GABET		1:200	TATARASANU OVIDIU IONUT
PROIECTAT	Arh. Paul HRUSCA		DATA	CONSTRUCIE LOCUINTA P+M+1E GARAJE
DESENAT	Pr. Orlando Mareschici		redactat: 2011	Strada Vasile Lupu nr. 17, nr. 200
				Titlu planșă: PLAN DE SITUATIE
				- existent -
				Proiect nr. 91/2011
				Faza: P.U.D.
				Planșă nr. 2