


bloc locuinte
P+4
str. Pacea, nr.53, sc. D

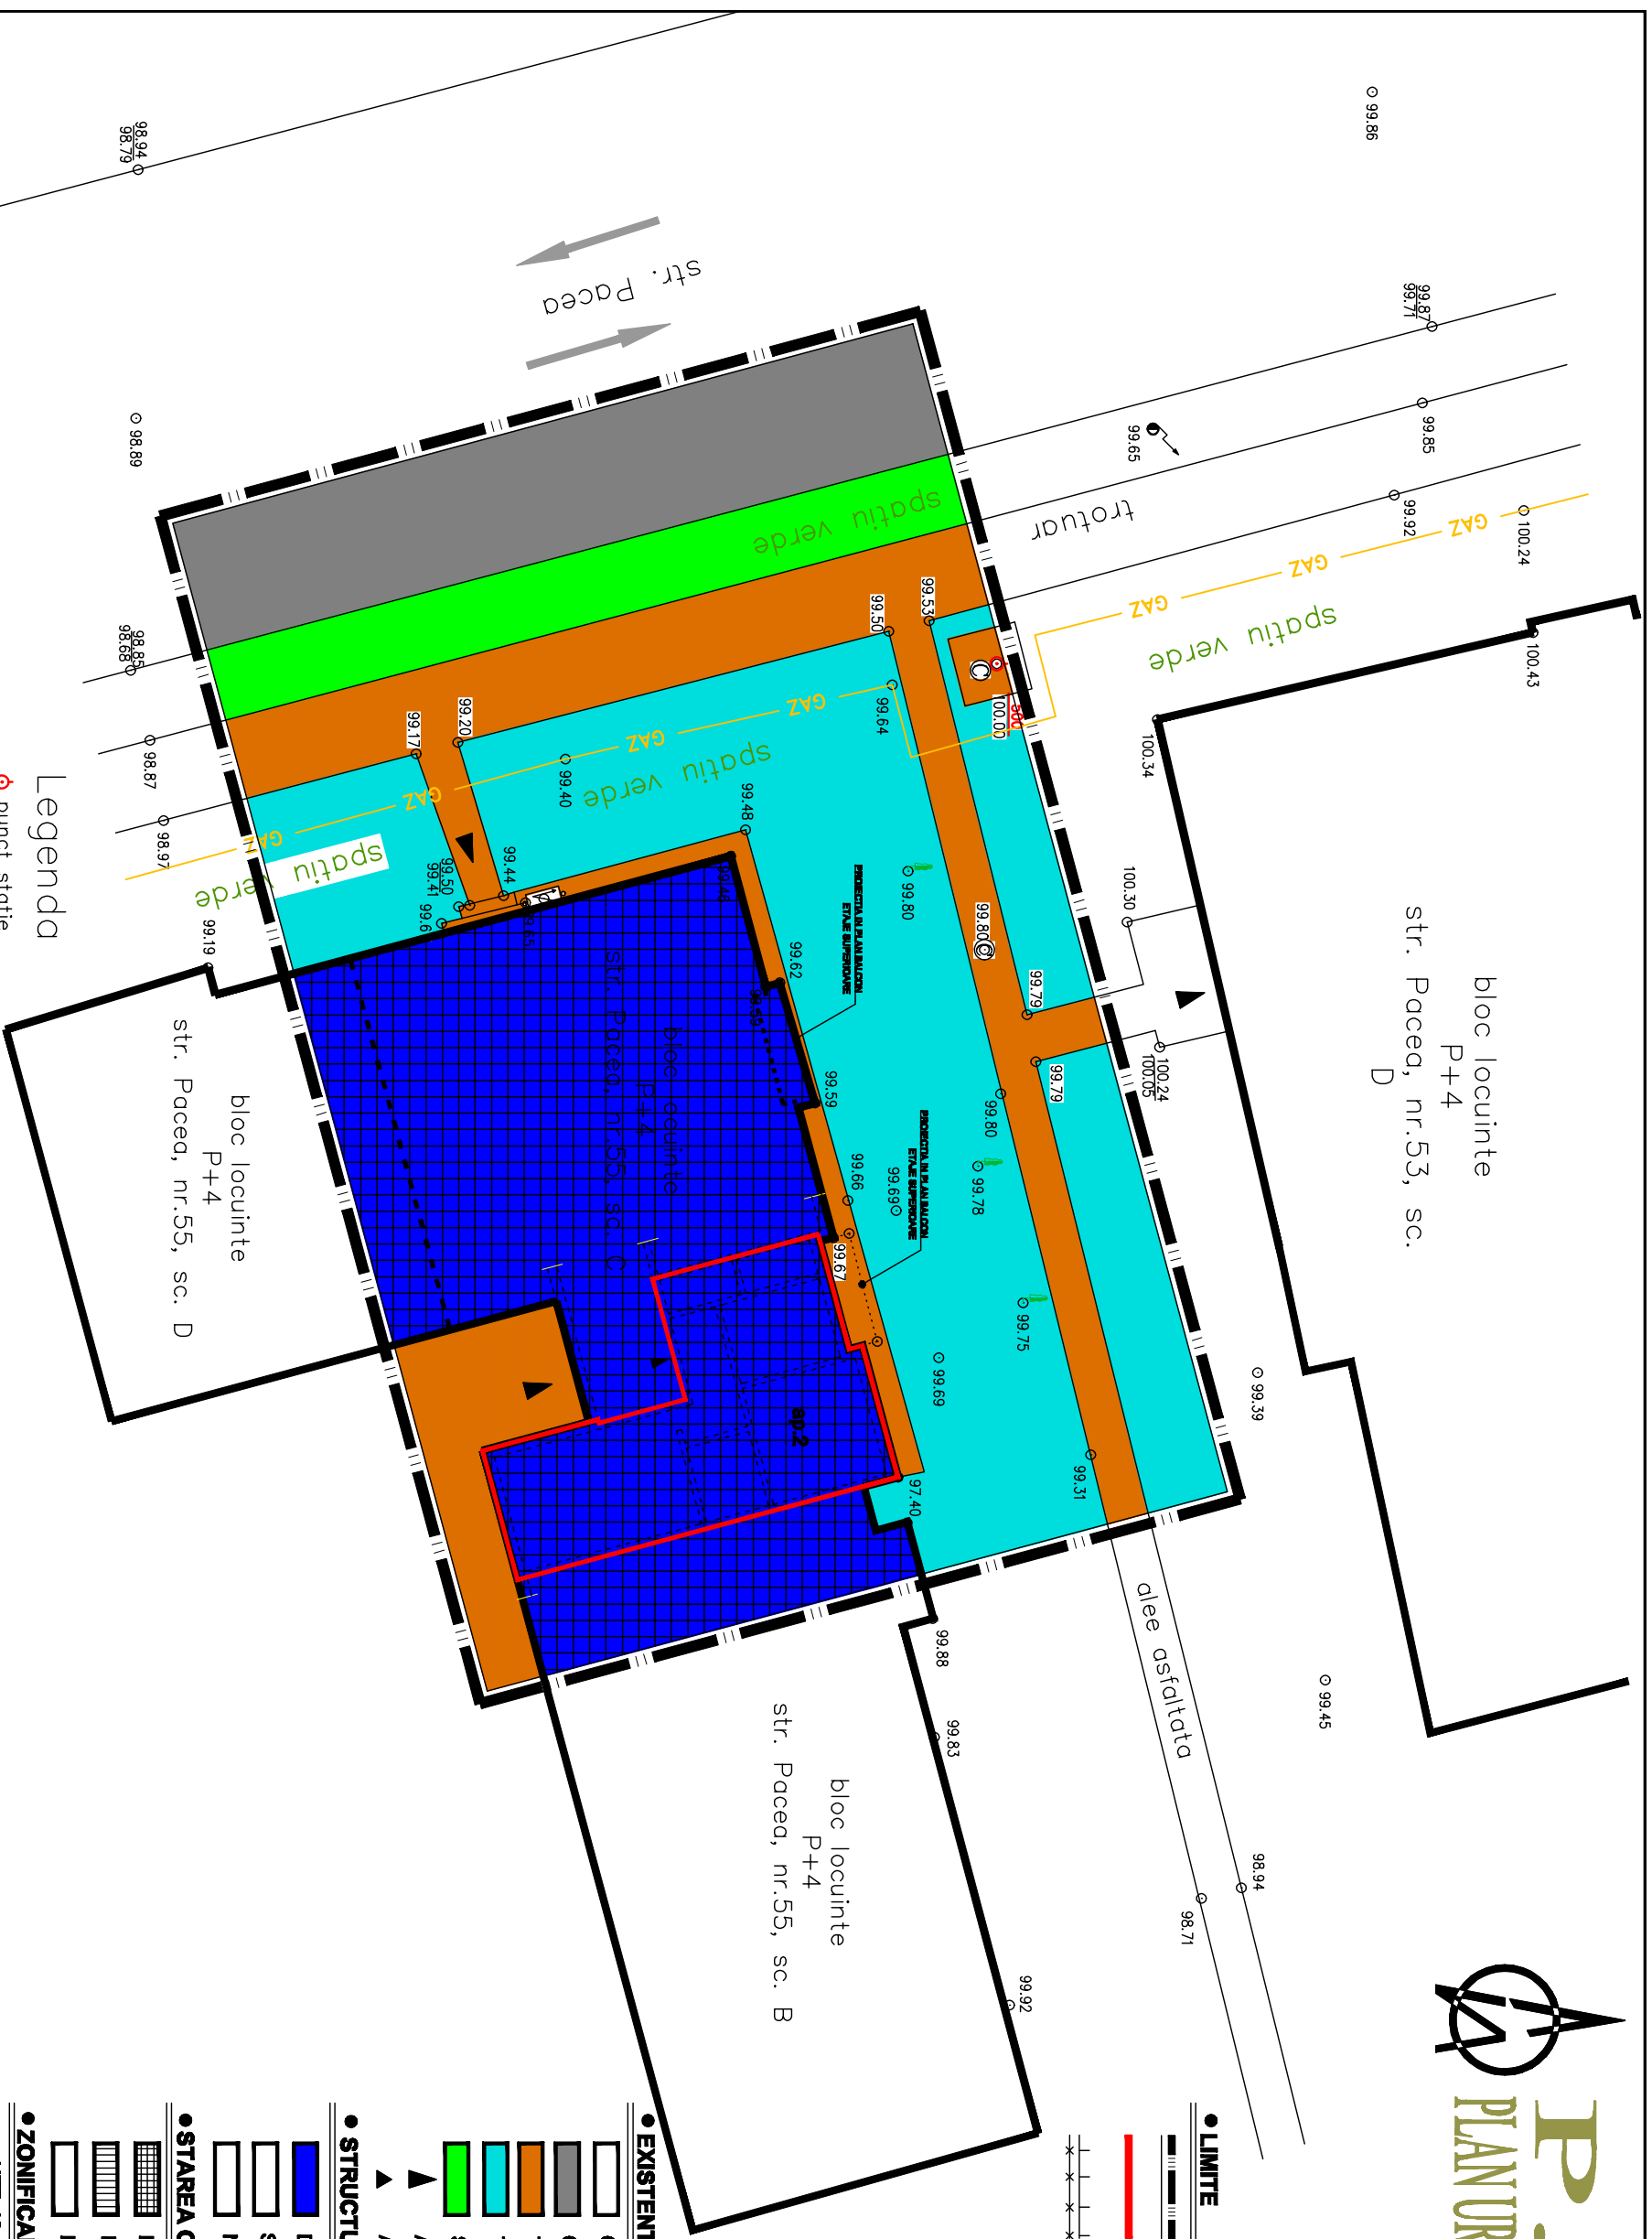

Legenda

- punct statie
- camin condiziere
- panou electric
- pom
- proiectie balcon
- conducta gaz
- stalp beton
- GAZ

- LIMITE**
- LIMITA ZONEI STUDIATE
 - LIMITA PROPRIETATE / APARTAMENT
 - IMPREJMURI

● EXISTENT - MENTINUT -

- CLADIRI
- CAROSABIL, PARCAJE
- TROTUARE, ALEI PIETONALE
- TEREN AFERENT BLOCULUI DE LOCUINTE
- SPATIU VERDE
- ACCESE LA CONSTRUCII
- ACCESE PRINCIPALE LA CONSTRUCII

● STRUCTURA CLADIRILOR

- DURABILE CARAMIDA,PIATRA,BETON
- SEMIDURABILE / PROVIZORII
- NEDURABILE

● STAREA CLADIRILOR

- BUNA
- MEDIOCRA
- REA

● ZONIFICARE FUNCTIONALA

UTR 40 - Liu1 - subzona exclusiv rezidentiala (locuinte si functiuni complementare) de tip urban - peste 10 m

VERIFICATOR	NUME	SEMNATURA	CERINTA	REFERAT/EXPERTIZA NR/DATA	PROIECT NR.:
VERIFICATOR					
S.C. H'ART STUDIO s.r.l.	Strada Victoriei nr.1, Botosani Tel: 0746 646 734		J07/1528/2004 CU 1661743	Beneficiar: TUDOROIU ION SI CARMEN-MARIA	Proiect nr.: 60/2011
SPECIFICATIE	NUME	SEMNATURA	SCARA:	Titlu proiect: ACORDUL DE AMPLASAMENT SI BAZINUL DE CONSTRUCTII	Faza: P.U.D.
SEF PROIECT	Arh. Paul BERGSCA		1:200	LA PLANUL DE AMPLASAMENT SI BAZINUL DE CONSTRUCTII	Planșă nr.: A 2
PROIECTAT			DATA: febr 2011	Titlu planșă: PLAN DE SITUATIE	
DESEINAT	Pr. Orlando Mironiachi			- strada existentă	