


bloc locuinte  
P+4  
str. Pacea, nr.53, sc.  
D

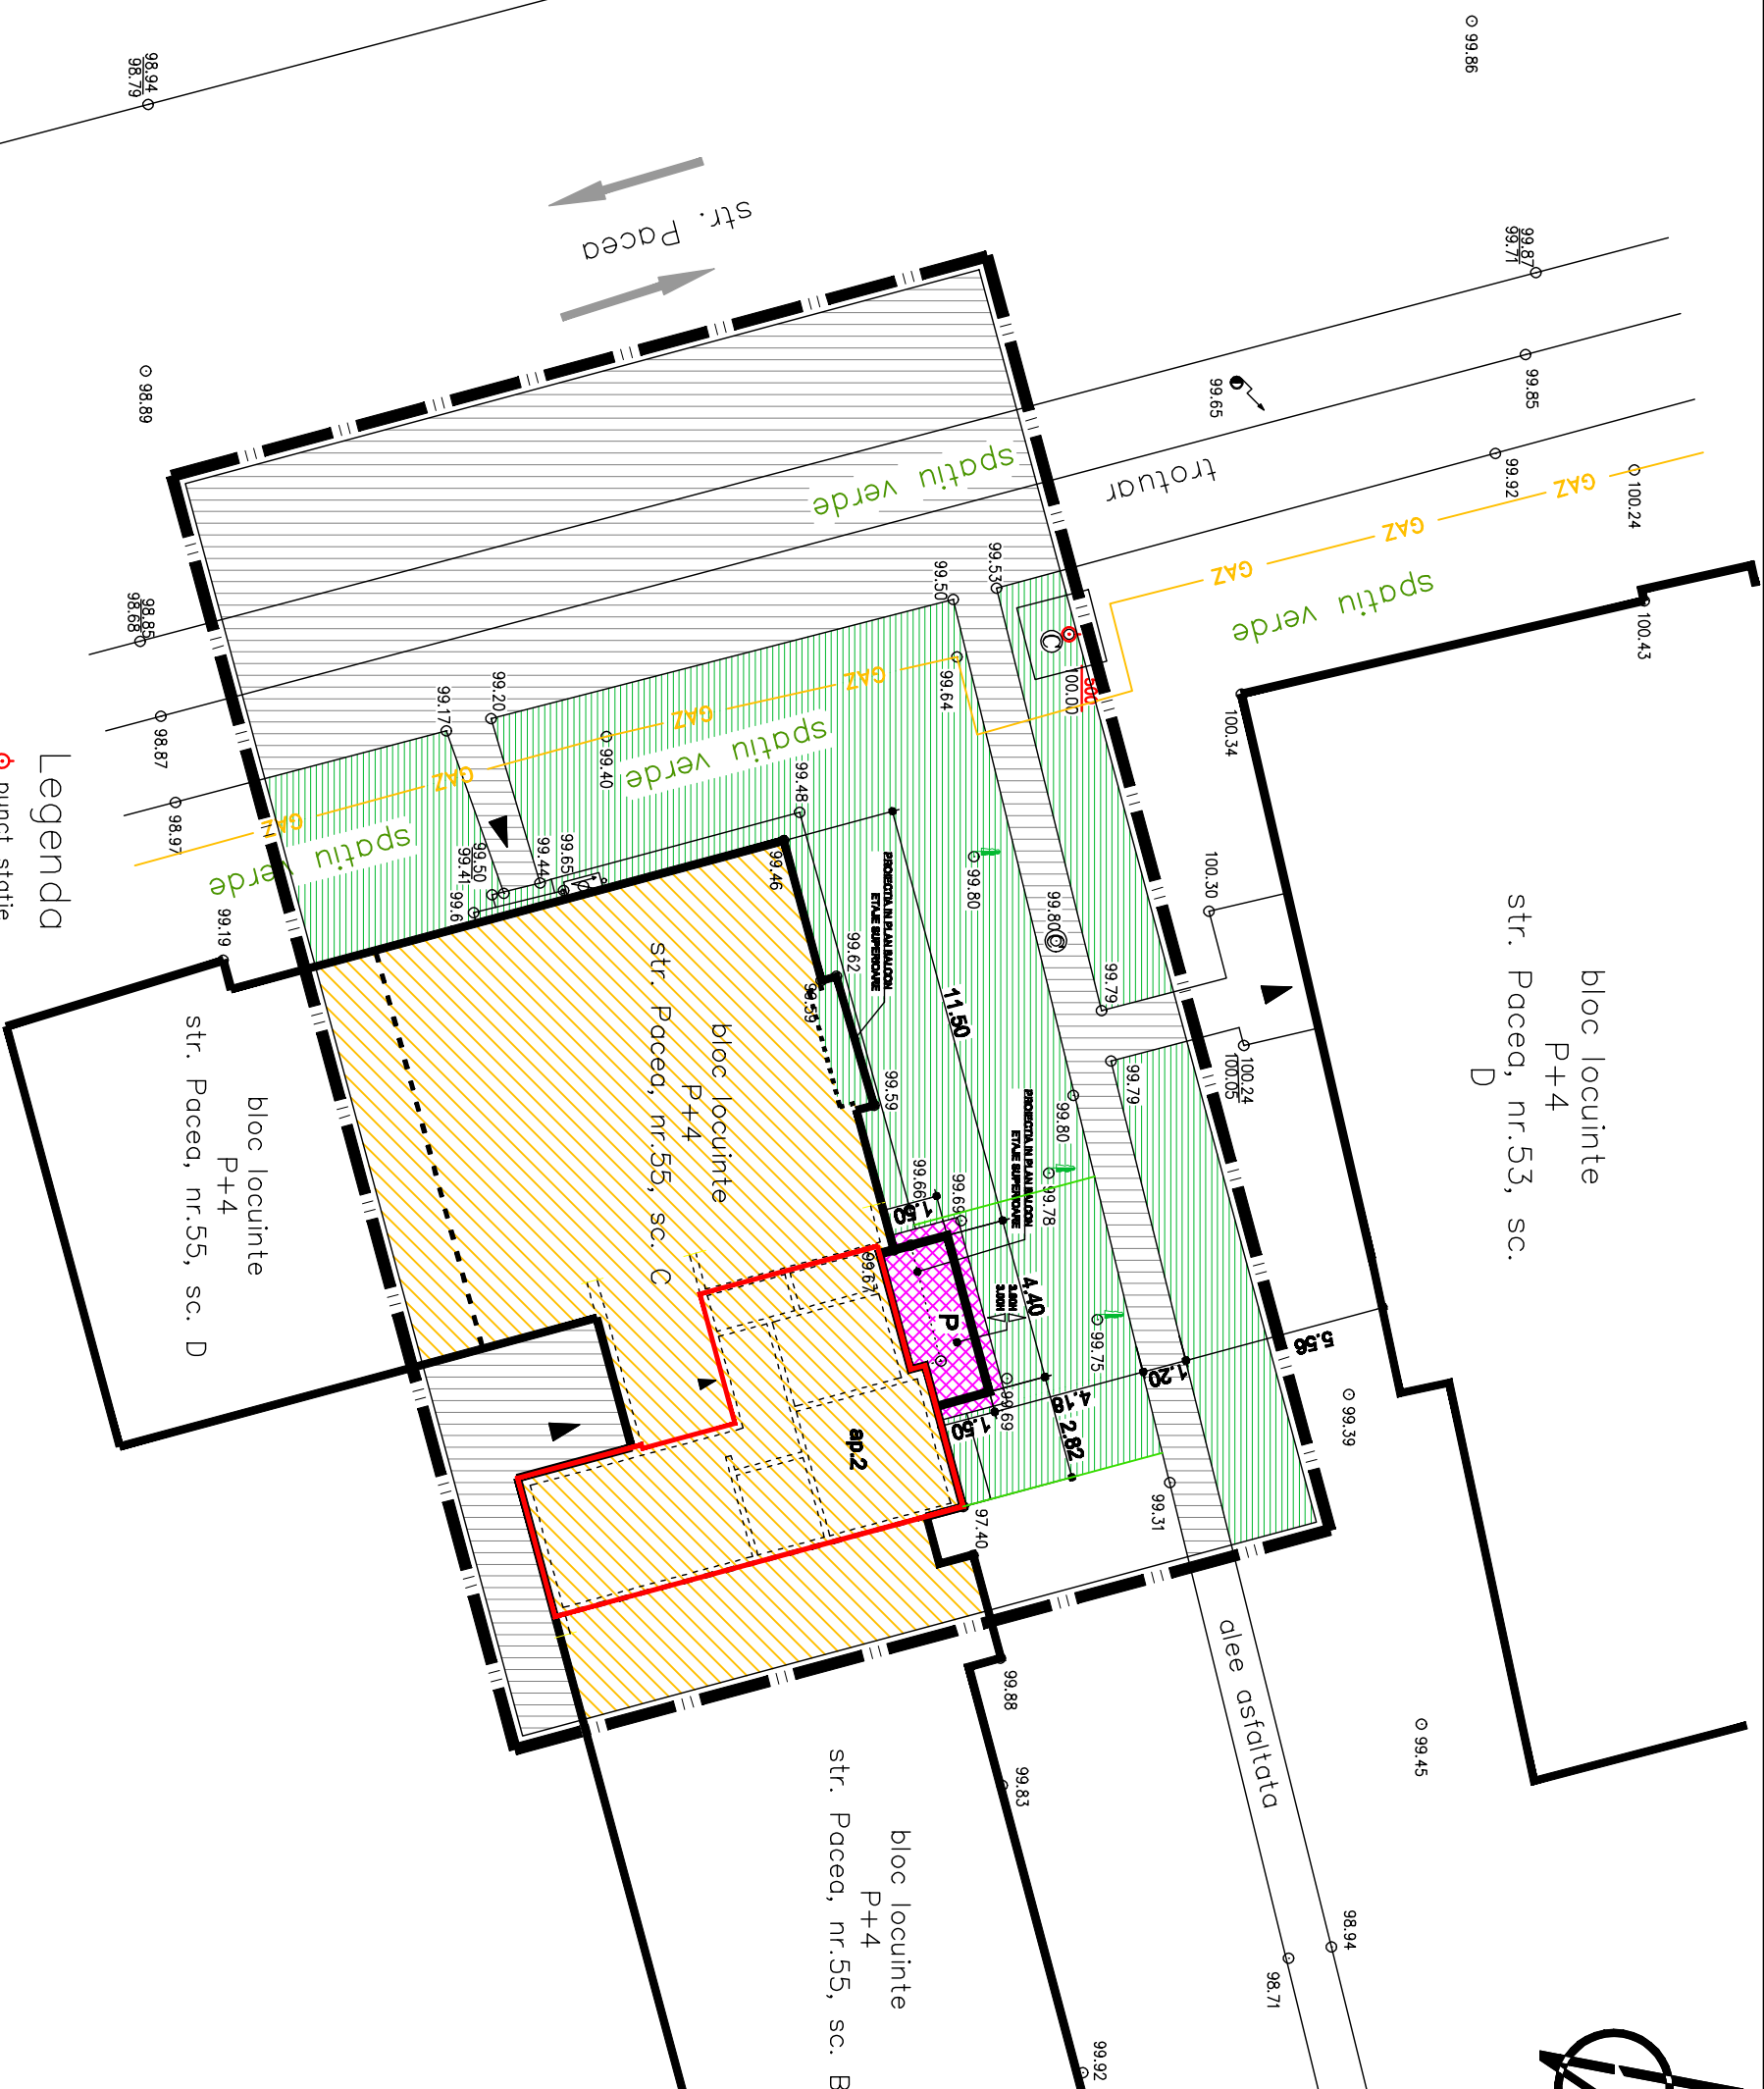

- **LIMITE**
  - — — — — LIMITA ZONEI STUDIATE
  - — — — — LIMITA PROPRIETATE / APARTAMENT
  - — — — — TUDOROIU ION SI CARMEN MARIA
  - — — — — IMPREJMURI
- **REGIM JURIDIC AL TERENURILOR**
  - PROPRIETATE PRIVATA A UNOR PERSOANE FIZICE SAU JURIDICE
  - ▨ PROP.DE STAT IN FOLOSINTA INDIVIZA A PROP.DE APARTAMENTE
  - MIXTA - PROP.PRIVATA A UNOR PERSOANE FIZICE SAU JURIDICE SI PROP.DE STAT IN FOLOSINTA INDIVIZA A PROP.DE APARTAMENTE
- **PATRIMONIUL MUNICIPIULUI BOTOSANI**

din care:

  - ▨ DOMENIU PUBLIC
  - ▨ DOMENIU PRIVAT
- **CIRCULATIA TERENURILOR**
  - ▨ suprafata teren ce va fi concesionat de catre TUDOROIU ION (S=11.20 mp)

### Legenda

- punct statie
- camin canalizare
- ⏏ panou electric
- 🌳 pom
- proiectie balcon
- conducta gaz
- stalp beton
- GAZ

|              |   |           |            |   |              |
|--------------|---|-----------|------------|---|--------------|
| VERIFICATOR  | NUME  | SEMNATURA | CERINTA    | REFERAT/EXPERTIZA NR./DATA  | Proiect nr.: |
|              |   |           |            |   | 60/2011      |
| SPECIFICATIE | NUME  | SEMNATURA | SCARA:     | Beneficiar:   | Faza:        |
| SEF PROIECT  | <b>S.C. H'ART STUDIO s.r.l.</b>                   |           | 1:200      | TUDOROIU ION SI CARMEN-MARIA  | P.U.D.       |
| PROIECTAT    | Strada Vechei nr.1, Botosani<br>Tel: 0746 646 734 |           | DATA:      | TUDOROIU ION SI CARMEN-MARIA  | Planșă nr.:  |
| DESEINAT     | Arh. Paul BERGSCĂ                                 |           | 18.08.2011 | PLAN DE SITUATIE  | 44           |
|              | Pr. Orlando Mironelchi                            |           |            | — obiective de utilitate publică —<br>— drept de proprietate asupra terenurilor — |              |