

INCADRARE IN ZONA, scara 1:10000



VOLUMETRIE PROPUSA

P.U.D. - PLAN URBANISTIC DE DETALIU

CIRCULATIA TERENURILOR -plansa 1 2 3 4 5 6 7

LEGENDA

- LIMITA ZONEI STUDIATE
- - - - - LIMITA PARCELA STUDIATA

REGIMUL JURIDICAL TERENURILOR

- PROPRIETATE PRIVATA a unor persoane fizice sau juridice
- PROPR. DE STAT in folosinta indiviza a propr. de ap.
- MIXTA

PATRIMONIUL MUNICIPALULUI BOTOSANI


- DOMENIU PUBLIC
- DOMENIU PRIVAT

CIRCULATIA TERENURILOR

- SUPRAFATA DE TEREN CE VA FI CONCESIONATA DE VOLINTRU CECILIA

EXTINDERE PROPUSA SUB BALCON EXISTENT (in zona bucatariei) | EXTINDERE PROPUSA LA FATADA LATERALA A BLOCULUI (in zona livingului si a dormitorului)

Suprafata parcela studiata	S = 2,90 mp	Suprafata parcela studiata	S = 54,00 mp
Extindere propusa	S = 2,90 mp	Extindere propusa	S = 23,25 mp
		Spatii verzi amenajate	S = 20,05 mp
		Trotuar pe langa constructie	S = 6,70 mp
		Trotuar existente paststrate	S = 4,00 mp

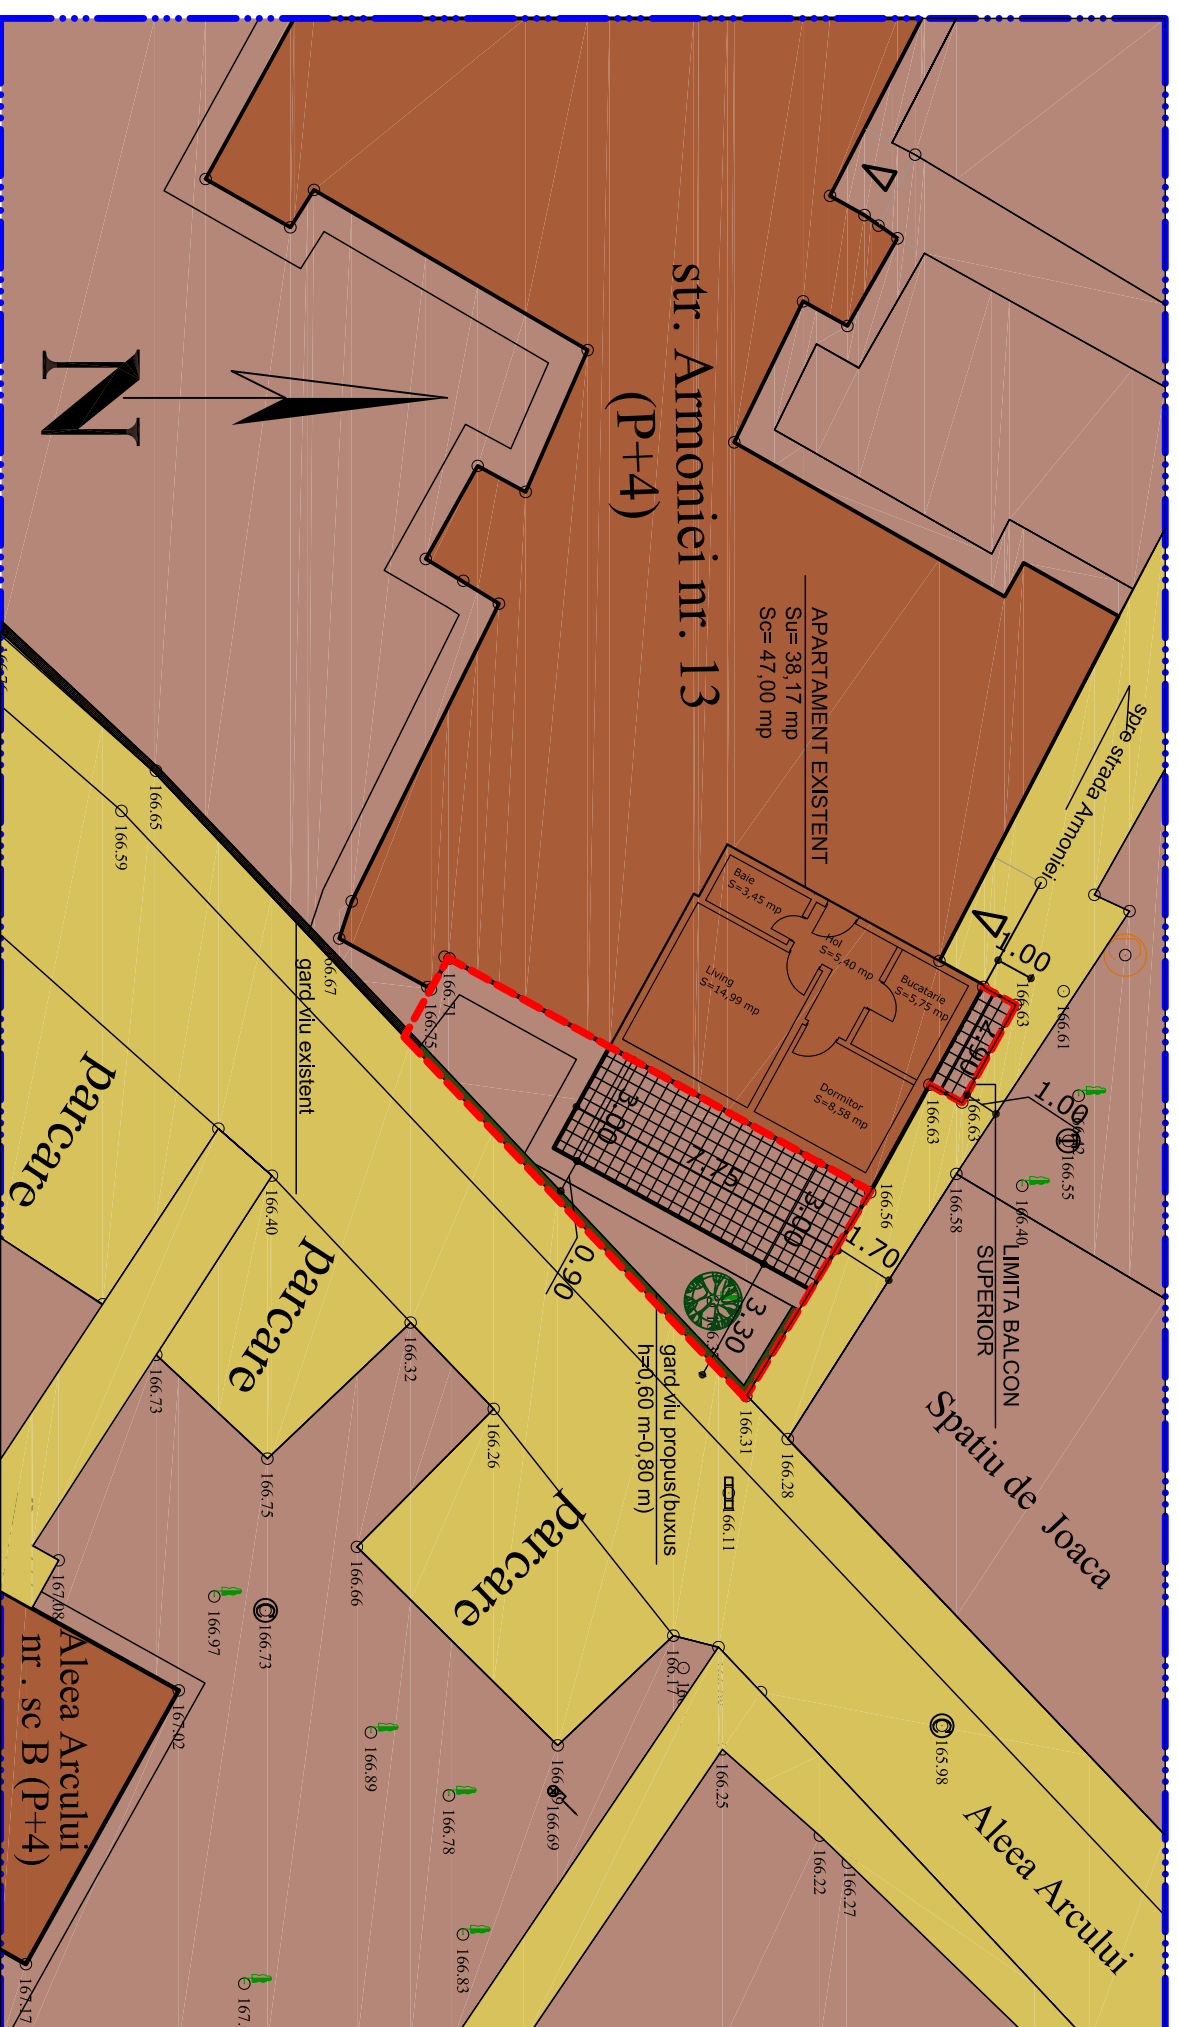

- Stâlp electric
- Pom
- Camin canalizare
- Camin apa
- Camin telefonie

S.C. ARH-CON PROIECT S.R.L. Botosani, str. Izvoarelor nr.6A, tel:0740 / 227453		Beneficiar: VOLENTIRU CECILIA		pr. nr.: 403/2014
BOTOSANI C.I.F R023748532, R.C. J07/281/2008		str. Maxim Gorki, nr.6, mun. Botosani		
SPECIFICATIE	NUME	SEMNATURA	SCARA:	DATA
self proiect	urb.arh. Munteanu I.Rodica		1:200	03.2014
coordonat				
proiectat	anh. Stercu Mihaela			
desenat				
Proiect: EXTINDERE APARTAMENT CU DESTINATIA DE LOCUINTA			Faza: P.U.D	
Botosani - strada Armoniei, nr. 15, bloc 121, sc.A, ap. 1			Planşa nr.U4	
Titlu planşa: CIRCULATIA TERENURILOR				