


P.U.D. Plan Urbanistic de Detaliu

REGLEMENTARI EDILITARE

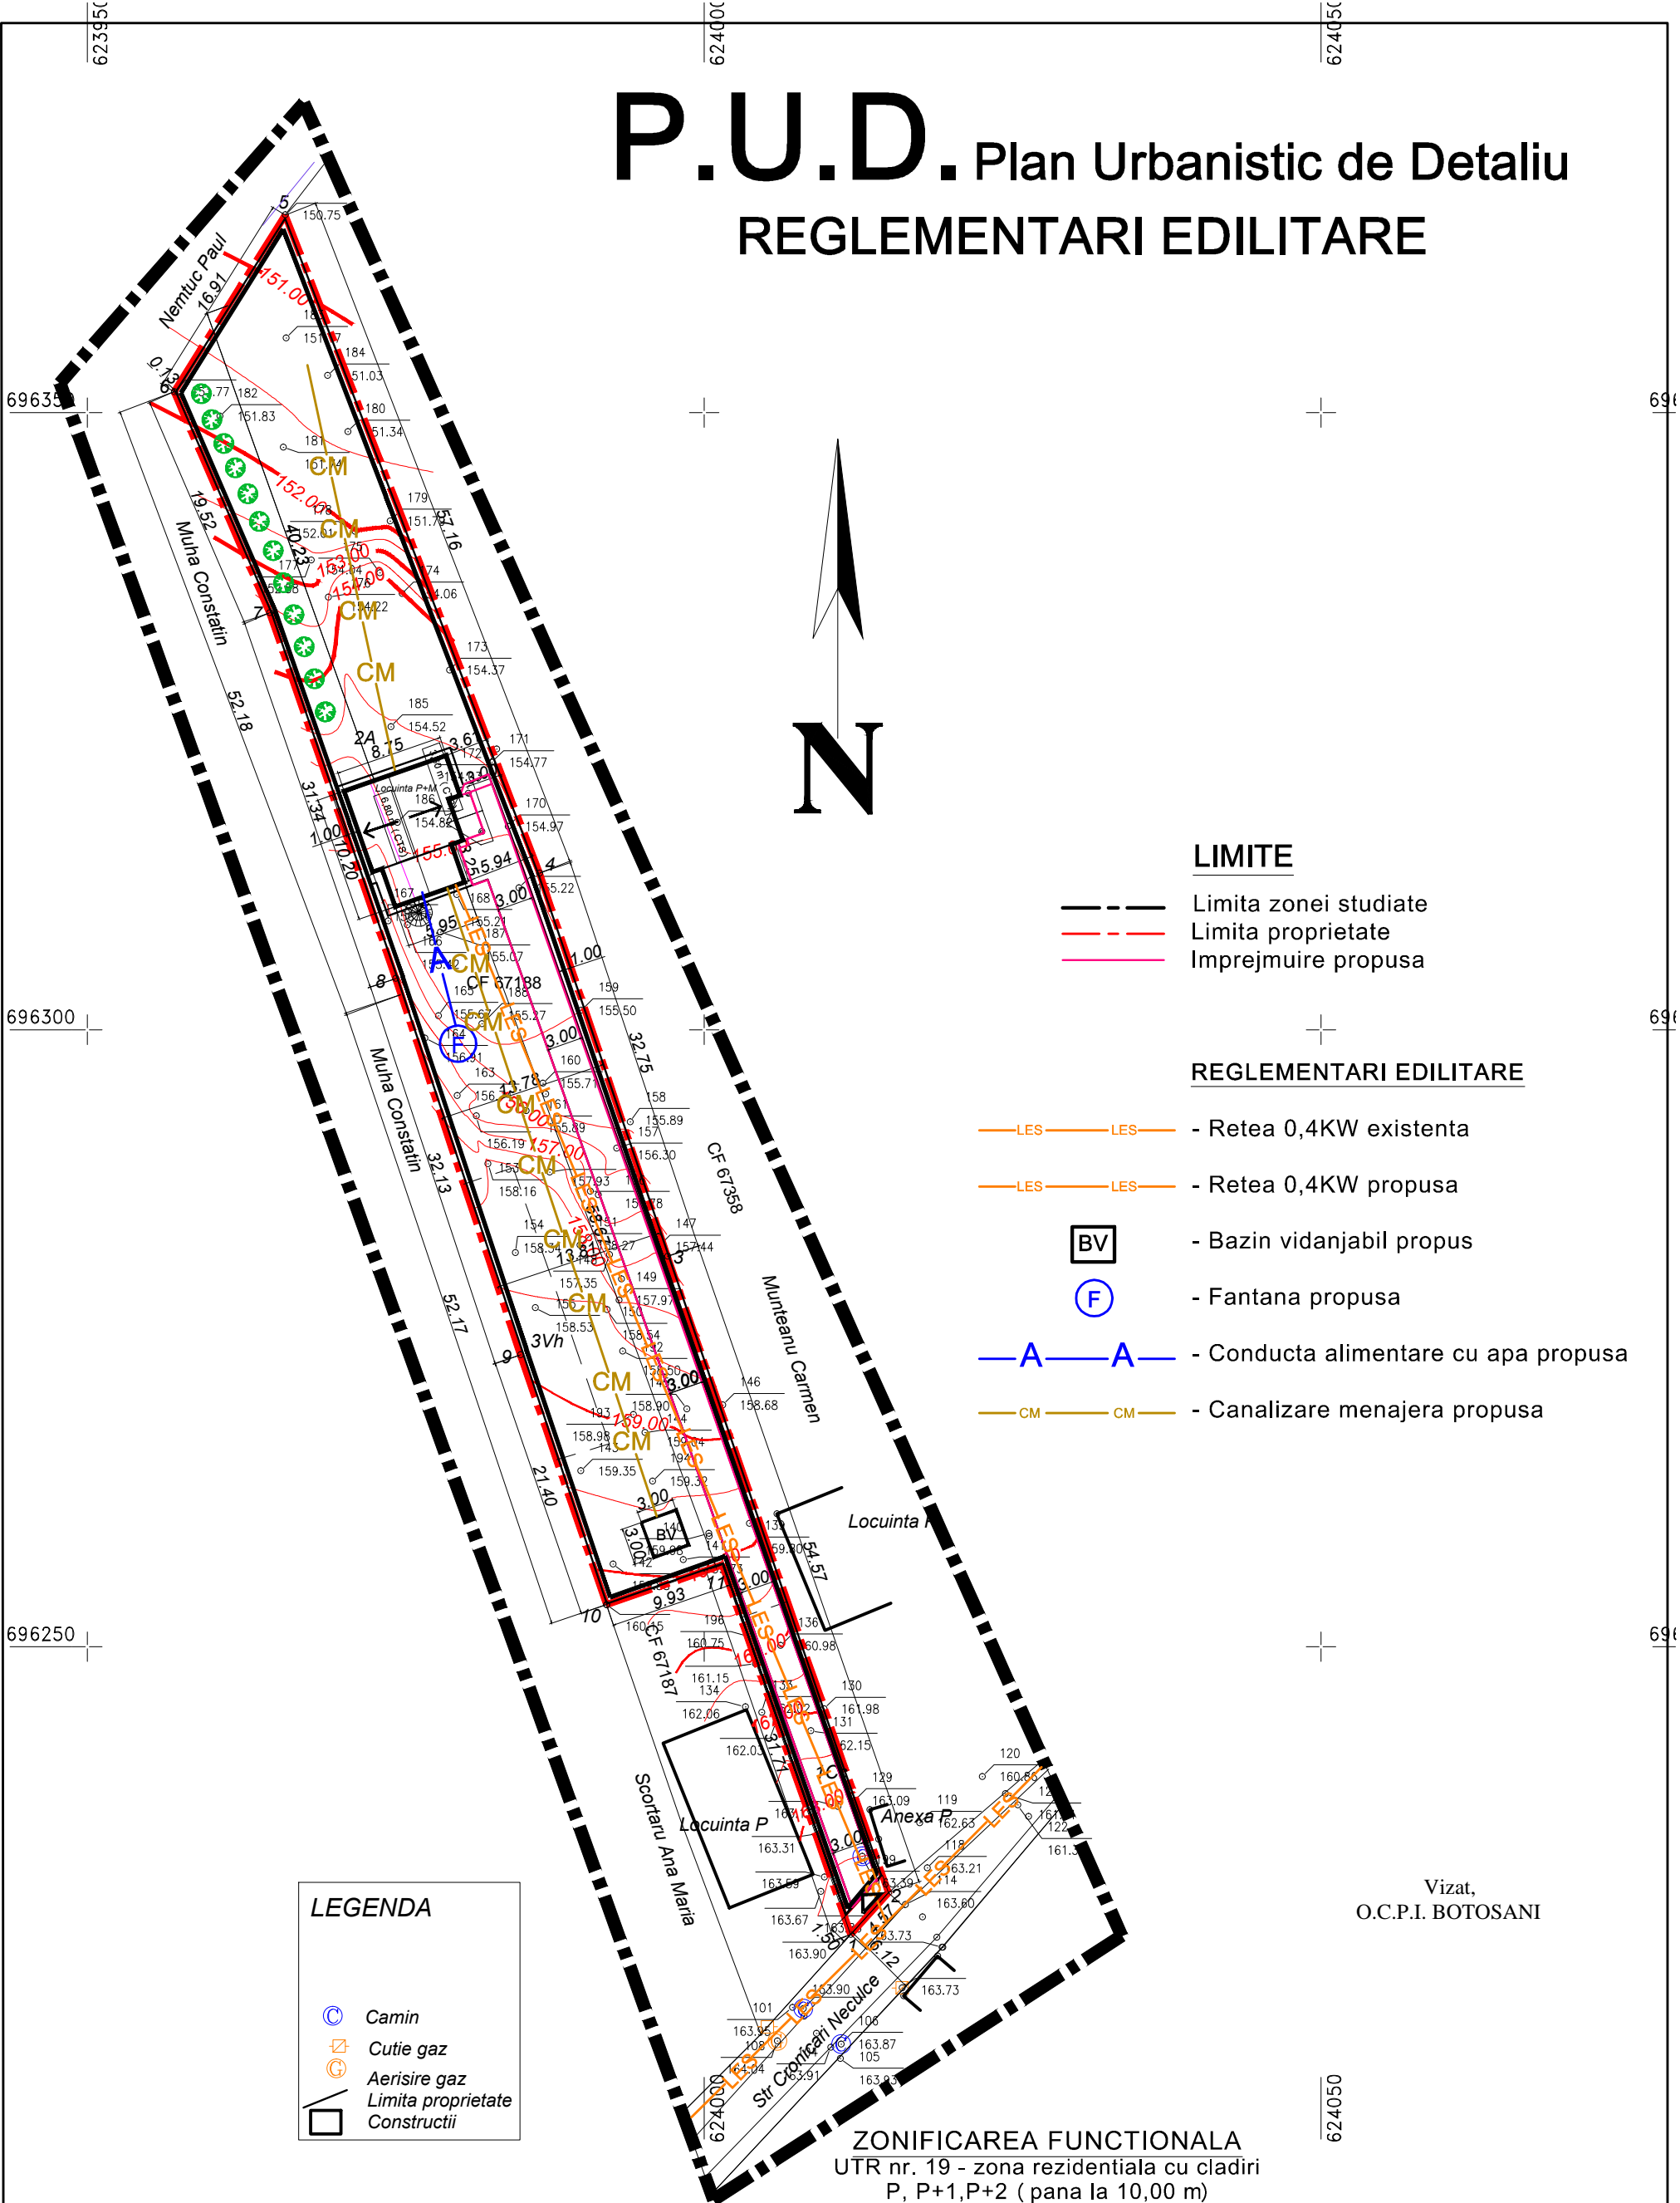

LIMITE

- Limita zonei studiate
- Limita proprietate
- Imprejmuire propusa

REGLEMENTARI EDILITARE

- Retea 0,4KW existenta
- Retea 0,4KW propusa
- BV - Bazin vidanjabil propus
- F - Fantana propusa
- Conducta alimentare cu apa propusa
- Canalizare menajera propusa

LEGENDA

- C Camin
- G Cutie gaz
- G Aerisire gaz
- Limita proprietate
- Constructii

Vizat,
O.C.P.I. BOTOSANI

ZONIFICAREA FUNCTIONALA
 UTR nr. 19 - zona rezidentiala cu cladiri
 P, P+1, P+2 (pana la 10,00 m)

VERIFICATOR	NUME	SEMNAȚURA	CERINȚA	REFERAT/EXPERTIZA NR./DATA
S.C. Centrul de Proiectare și Consultanta Moldova Nord Est s.r.l.		Botosani tel. 0748625588	J07/35/2013 CUI 31149089	Beneficiar: TUDOR BOGDAN MARIAN Str. Cronitar Neculce, nr. 25, mun. Botosani
SPECIFICAȚIE		NUME	SEMNAȚURĂ	SCARA:
ȘEF PROIECT		Carh Mihai MIHAILESCU		1:500
PROIECTAT		ing. Eugen DIACONU		DATA:
DESENAT		Tehn.Pr. Remus ISTRATE		2020
				Titlu proiect: CONSTRUIR LOCUINTA P+M SI IMPREJMUIRE TEREN Strada Cronitar Neculce, nr. 25A, cad/CF 67188 mun. Botosani, jud Botosani
				Faza: PUD
				Titlu planșă: PLAN DE SITUATIE -reglementari edilitare-
				Planșă nr.: U4