



P.U.Z.

AVIZ DE OPORTUNITATE



VERIFICATOR/ EXPERT	NUME	SEMNAȚURA	CERINȚA	REFERAT/EXPERTIZA NR./DATA	Proiect nr.60/2021
s.c. HART STUDIO s.r.l.	Strada Victoriei nr.1, Botosani tel. 0745 646 734	J07/528/2004 CUI 16877143		Initiatori: [REDACTED]	Faza: Aviz de Oportunitate
SPECIFICATIE	NUME	SEMNAȚURA	SCARA:	Titlu proiect:	
SEF PROIECT	<i>c.Arh. Mihai Mihailescu</i>		1:2000	CONSTRUIRE LOCUINTA P+M ȘI IMPREJMUIRE TEREN	
PROIECTAT	<i>c.Arh. Mihai Mihailescu</i>		DATA	Titlu plansa:	
DESENAT	<i>Pr. Orlando Manolachi</i>		noiembrie 2021	PLAN ÎNCADRARE ÎN ZONĂ	Plansa nr. U01



P.U.Z.

AVIZ DE OPORTUNITATE

LIMITE

- LIMITA ZONEI STUDIATE
- LIMITA PROPRIETATE
- LIMITA PROPRIETATI PRIVATE PERSOANE FIZICE SAU JURIDICE
- CONSTRUCTII EXISTENTE ÎN VECINĂTATEA AMPLASAMENTULUI STUDIAT

EXISTENT


- CLADIRI EXISTENTE
- CALE DE ACCES (DRUM NEAMENAJAT - PIATRA CONCASATĂ)
- TEREN CURȚI CONSTRUCȚII / ARABIL / SPAȚII VERZI
- ACCESE CAROSABILE
- ACCESE PIETONALE
- ACCESE LA CONSTRUCȚII

STRUCTURA CLADIRILOR

- DURABILE CARAMIDA,PIATRA,BETON
- SEMIDURABILE / PROVIZORII
- NEDURABILE

STAREA CLADIRILOR

- BUNA
- MEDIOCRA
- REA

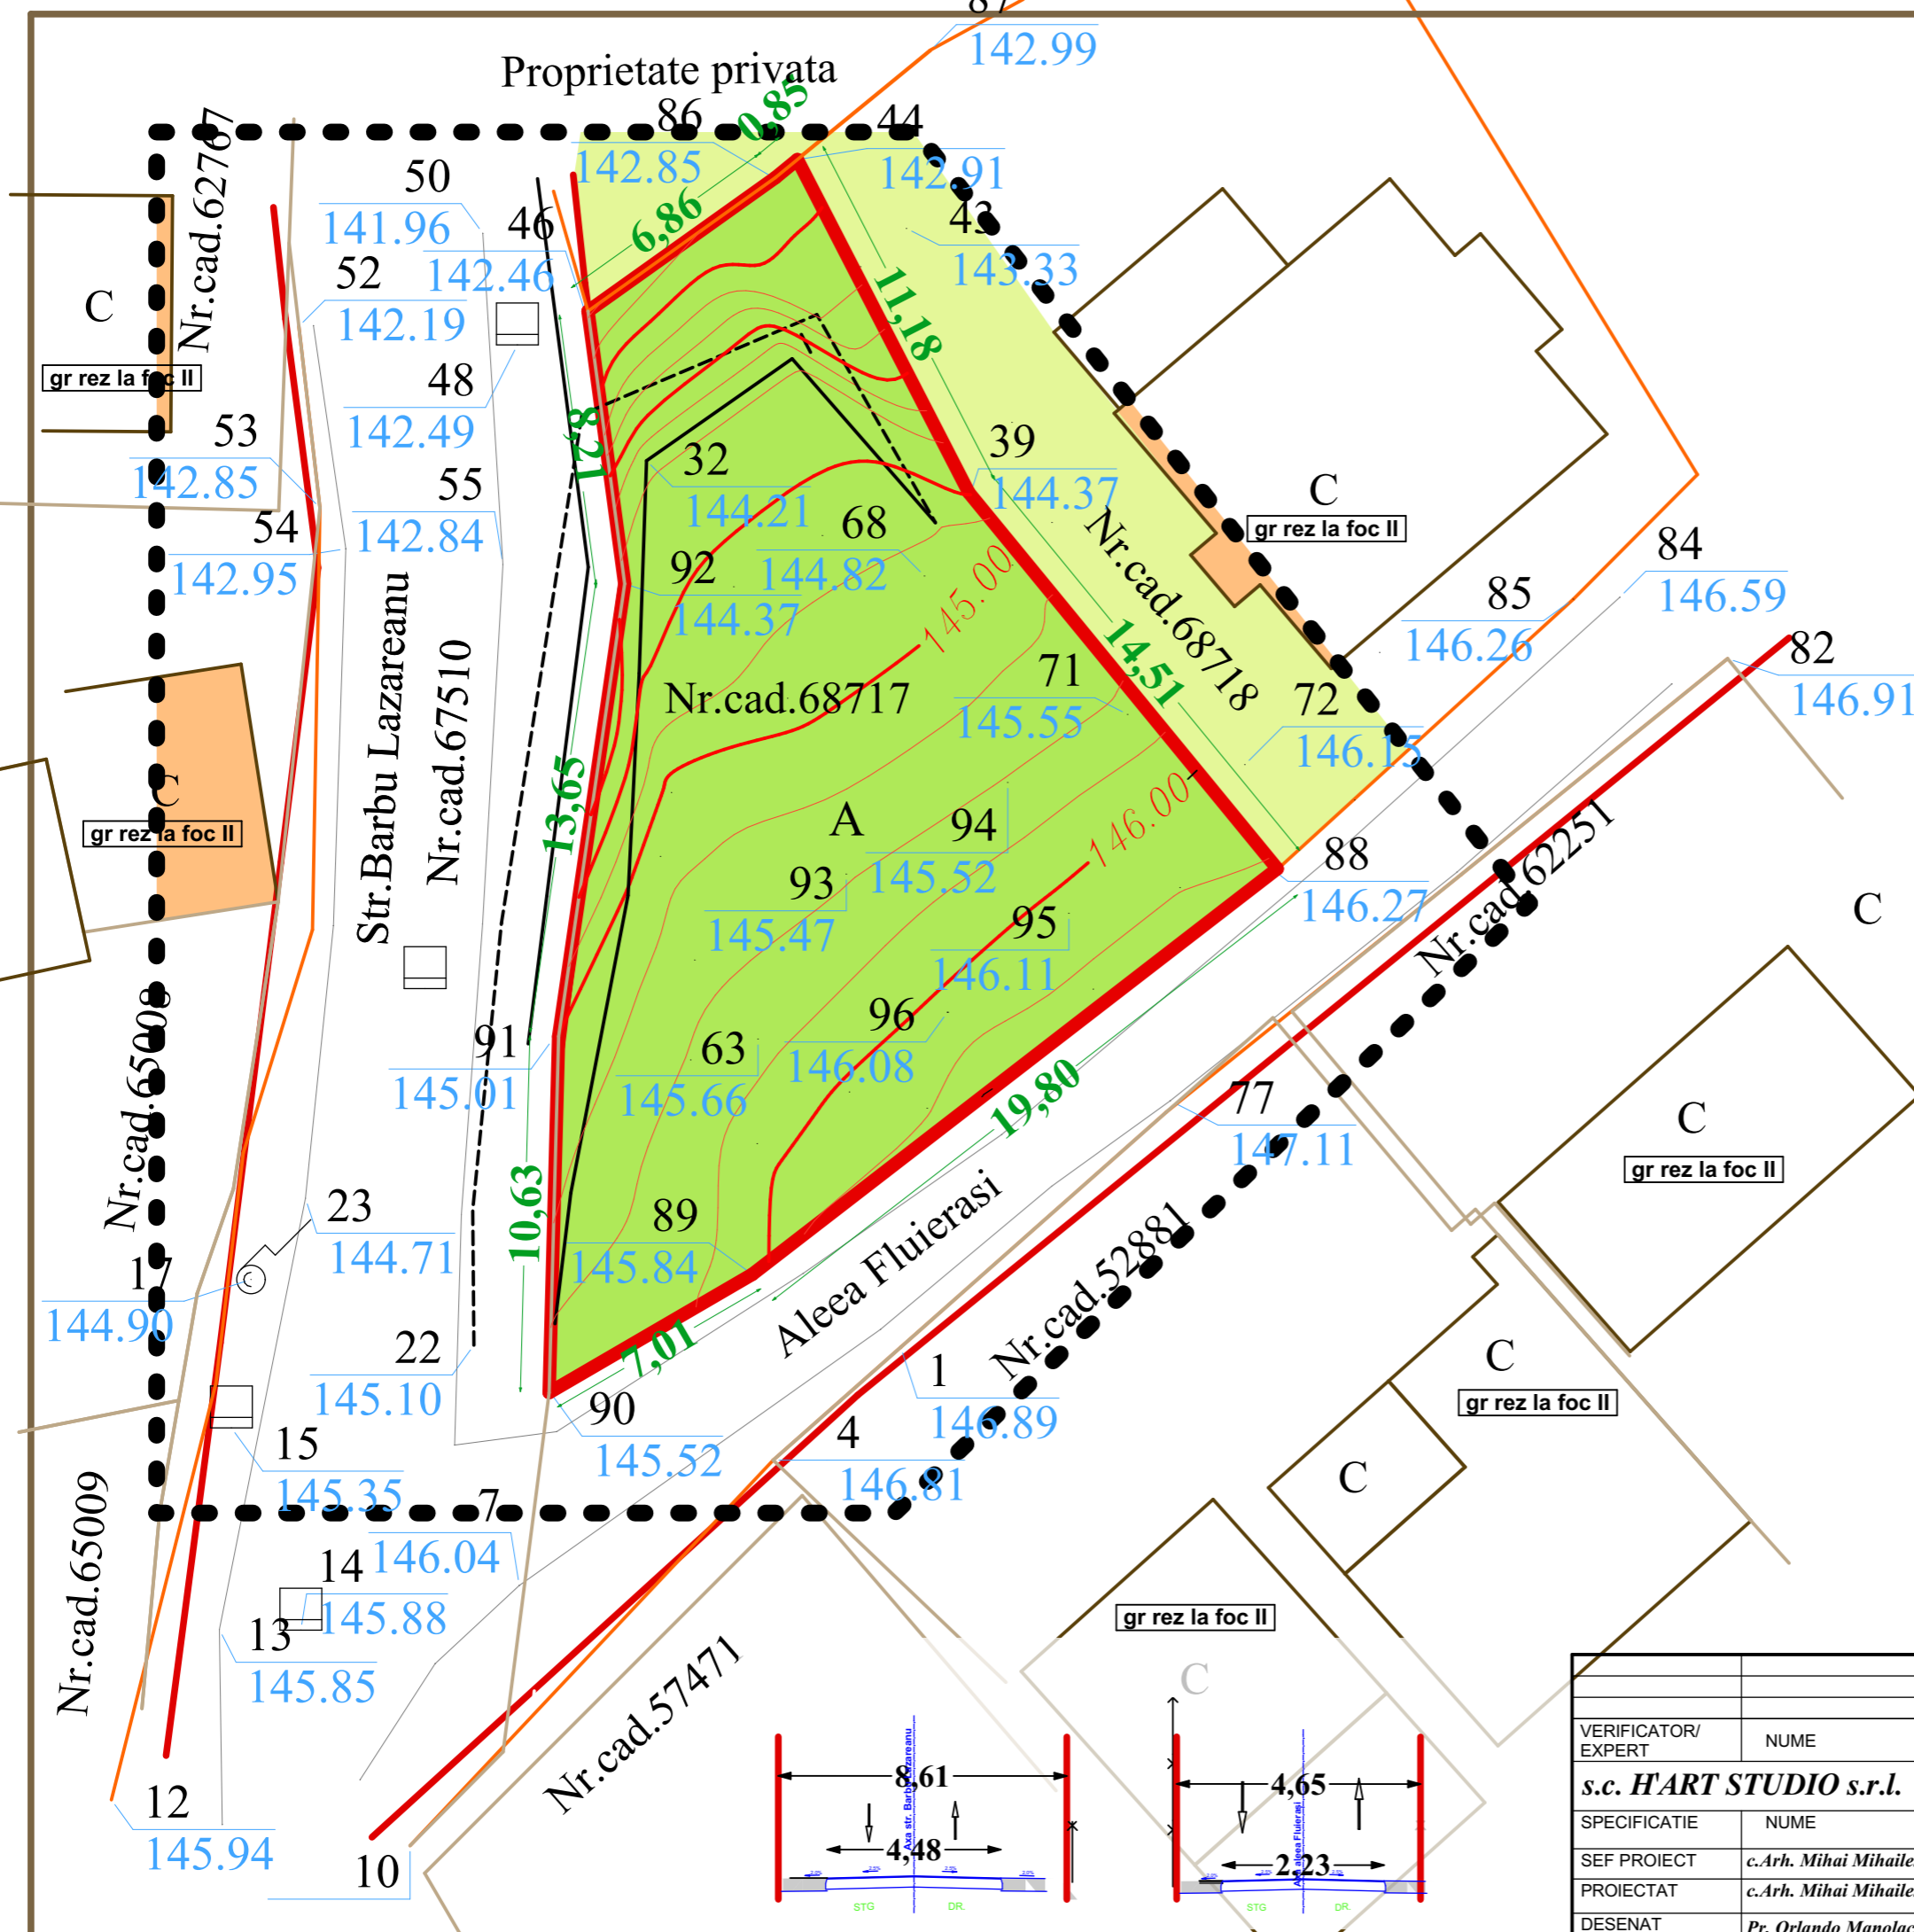

VERIFICATOR/ EXPERT	NUME	SEMNATURA	CERINTA	REFERAT/EXPERTIZA NR./DATA
<i>s.c. HART STUDIO s.r.l.</i>	Strada Victoriei nr.1, Botosani tel. 0745 646 734	J07/528/2004 CUI 16877143	Initiatori:	Proiect nr.60/2021
SPECIFICATIE	NUME	SEMNATURA	SCARA: 1:200	Titlu proiect: <i>CONSTRUIRE LOCUINTA P+M SI IMPREJMUIRE TEREN Aleea Fluierasi nr. 3, mun. Botosani, jud. Botosani</i>
SEF PROIECT	<i>c.Arh. Mihai Mihailescu</i>		DATA noiembrie 2021	Faza: Aviz de Oportunitate
PROIECTAT	<i>c.Arh. Mihai Mihailescu</i>		Titlu plansa:	Plansa nr. U02
DESENAT	<i>Pr. Orlando Manolachi</i>			<i>SITUAȚIE EXISTENTĂ</i>

