


# 4. ECHIPĂRI EDILITARE

CONSTRUIRE LOCUINȚĂ S+P+1E - Botoșani, Str.A.S. Pușkin nr. 48B

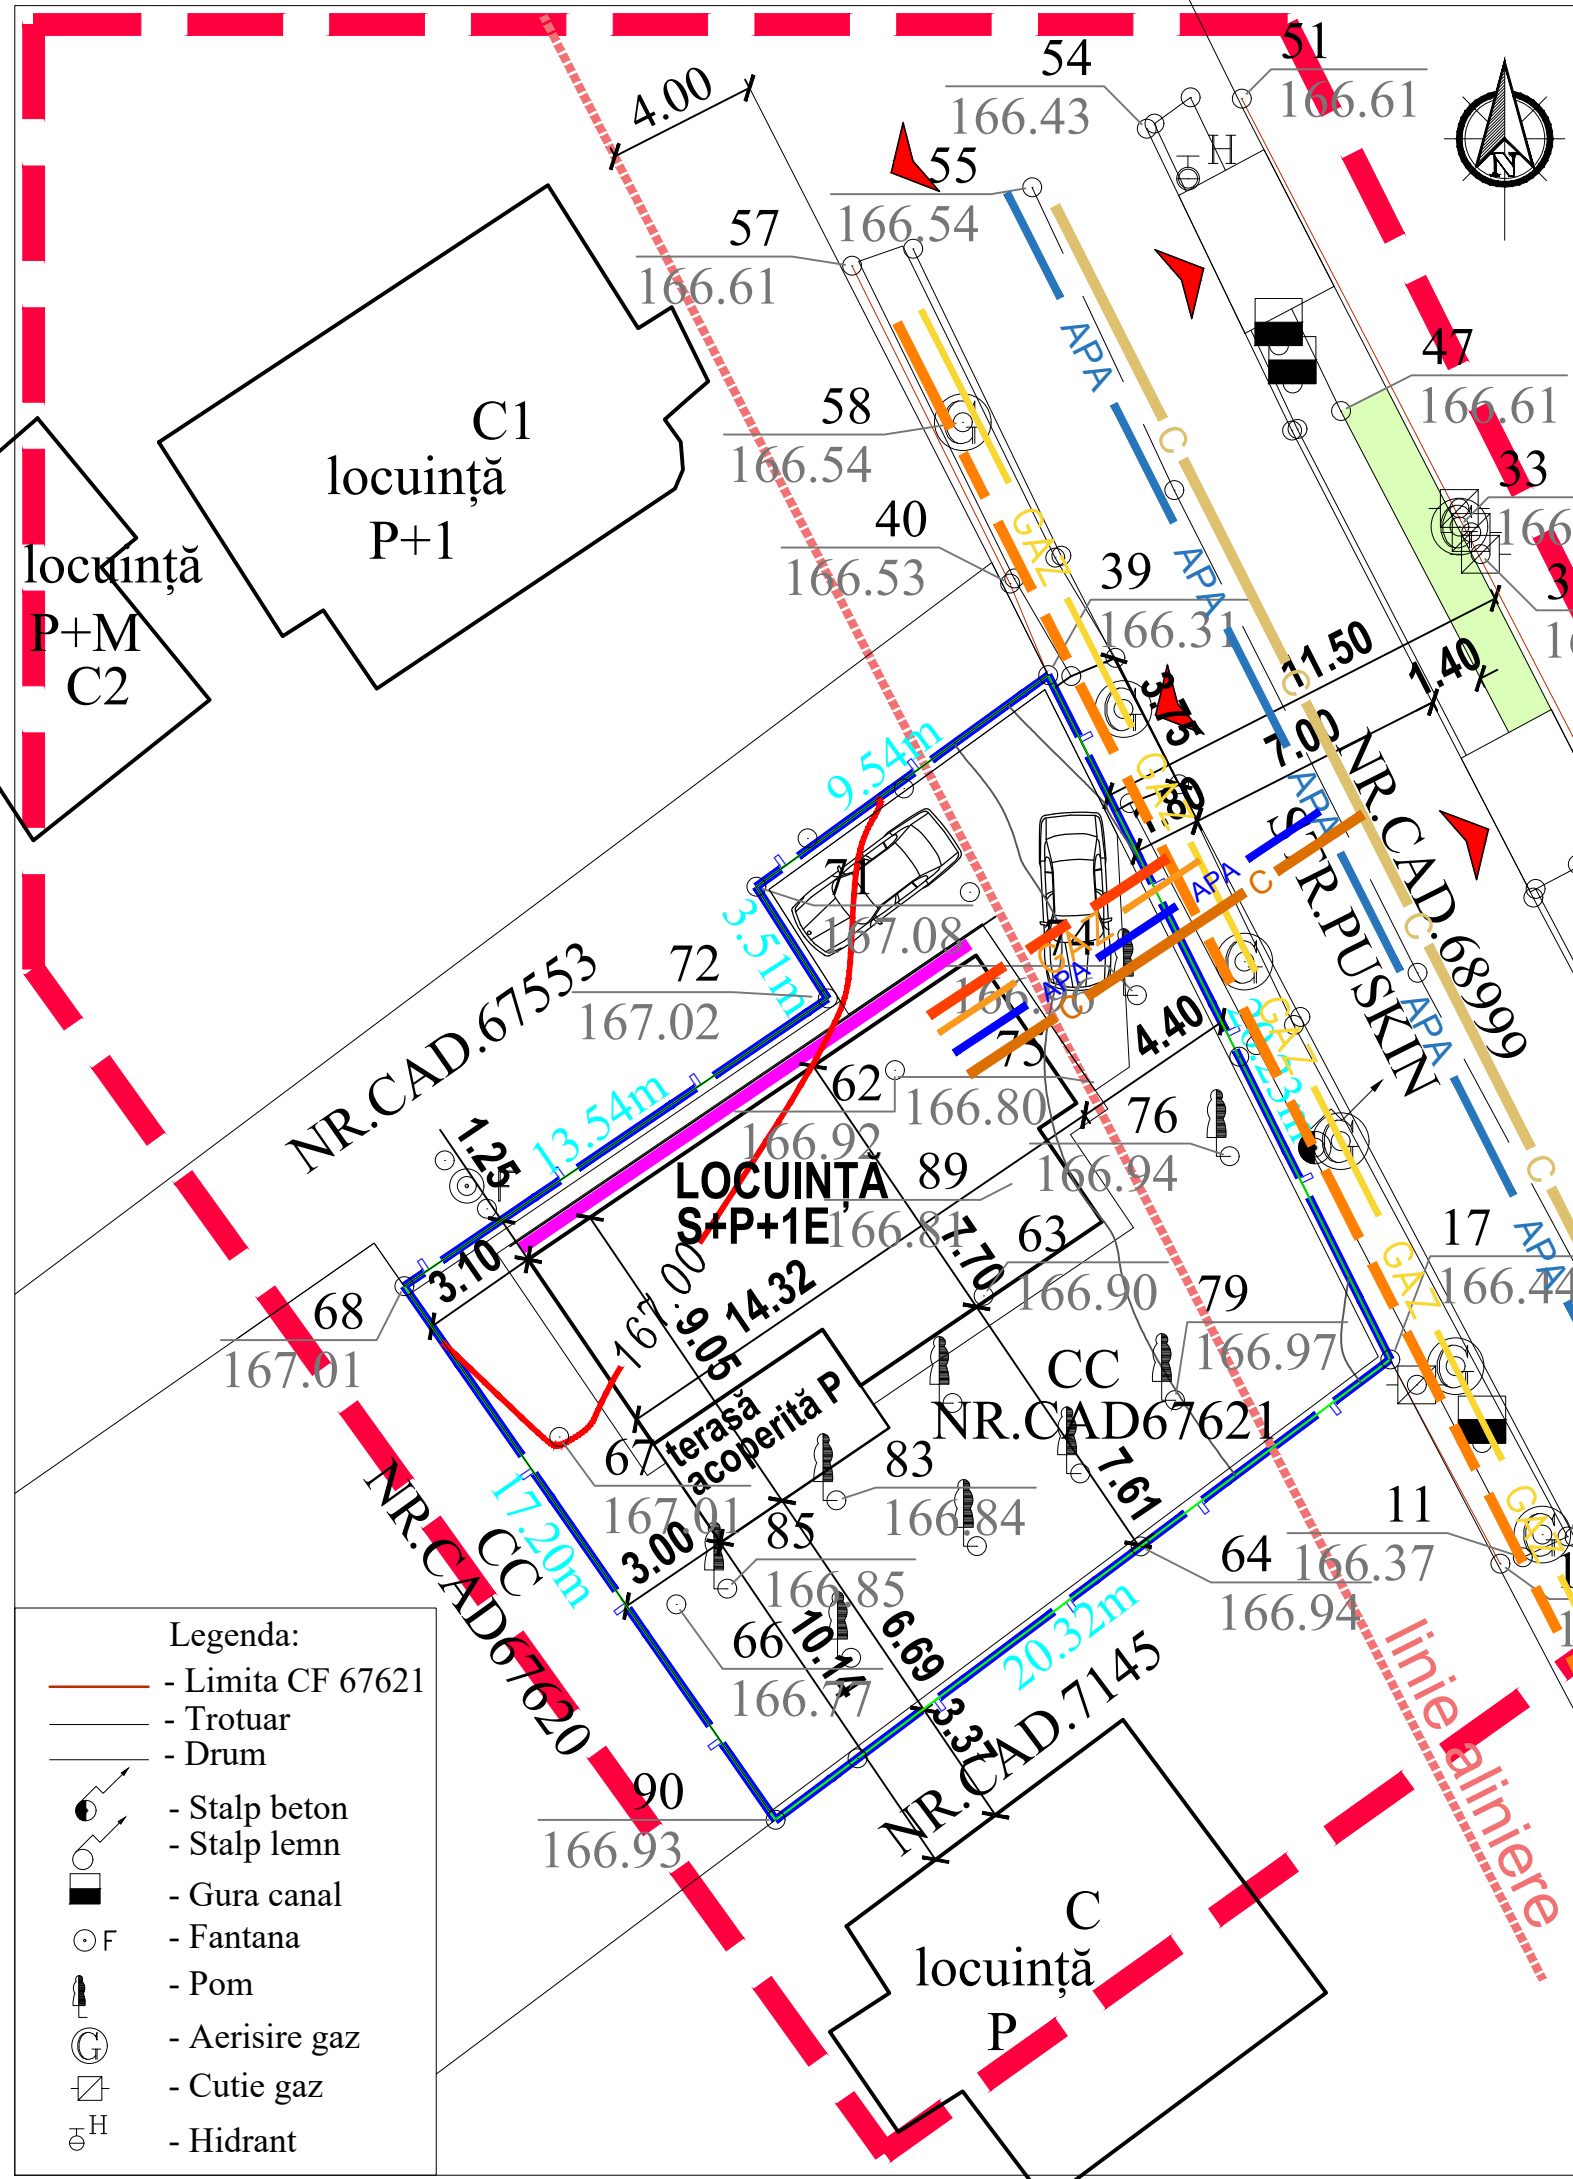

- LIMITE**
- LIMITA ZONEI STUDIATE
  - LIMITA PROPRIETATE / PARCELA - 393,00mp
  - LINIE ALINIERE / EXISTENTĂ
  - CALCANE
  - U.T.R.
  - ACCES PRINCIPALE, SECUNDARE LA CLADIRI
  - ACCES AUTO
  - COPACI MENȚINUȚI - 9
- ZONIFICARE FUNCȚIONALĂ:**
- CLADIRI PROPUSE: - "locuință P+1E + terasă acoperită P"
  - Sc = 98,00 + 17,00 = 115,00mp
  - Scd = 203,10 + 17,00 = 220,10mp

- REȚELE EXISTENTE**
- APA - REȚEA APĂ - EXISTENTĂ
  - C - REȚEA CANALIZARE - EXISTENTĂ
  - E - REȚEA ELECTRICĂ - EXISTENTĂ
  - GAZ - REȚEA GAZE - EXISTENTĂ
- REȚELE PROPUSE**
- APA - REȚEA APĂ - PROPUȘĂ
  - C - REȚEA CANALIZARE - PROPUȘĂ
  - E - REȚEA ELECTRICĂ - PROPUȘĂ
  - GAZ - REȚEA GAZE - PROPUȘĂ

- Legenda:**
- Limita CF 67621
  - Trotuar
  - Drum
  - Stalp beton
  - Stalp lemn
  - Gura canal
  - Fantana
  - Pom
  - Aerisire gaz
  - Cutie gaz
  - Hidrant

URBANIST	C.arh. Munteanu Iacob Rodica	Dz2E1	
VERIFICATOR/EXPERT	NUME	SEMNTATURA	CERINȚA
<b>PROIECTANT GENERAL:</b> S.C. AGORA S.R.L. - BOTOSANI, str. Unirii, nr. 11A, P, ap. 1, COD POȘTAL - 710221, J07 / 1035 / 1993, RO 4854391			Beneficiar: <b>S.C. UNIQUE RESIDENCE UNITED PROPERTIES S.R.L.</b> Botoșani, Calea Națională nr. 42C pr. nr. 411 / 2022
Proiect: <b>CONSTRUIRE LOCUINȚĂ S+P+1E, ÎMPREJMUIRE TEREN, ORGANIZARE DE ȘANTIER, ASIGURARE UTILITĂȚI,</b> - Str. Pușkin nr. 48B, Botoșani Faza: P.U.D.			
SPECIFICATIE	NUME	SEMNTATURA	SCARA: 1:200
șef proiect	arh. Curteanu Mircea		
proiectat	C.arh. Munteanu Iacob Rodica		DATA 05.2022
desenat	des. Poloboc Radu Mihail		
Titlu planșă: <b>ECHIPARE EDILITARĂ</b>			Planșa: nr. U04