

CONSILIUL LOCAL AL MUNICIPIULUI BOTOȘANI

Data anunțului: 30.03.2022

CONSULTAREA ASUPRA PROPUNERILOR

PLAN URBANISTIC ZONAL ȘI REGULAMENT LOCAL DE URBANISM AFERENT:


“ERCOMPARTIMENTĂRI INTERIOARE ȘI SCHIMBARE DESTINAȚIE DIN BOXE ÎN APARTAMENTE, AMENAJARE MANSARDĂ ÎN PODUL EXISTENT”

Amplasament: Str. Dimitrie Rallet, nr. 26, mun. Botosani, CAD/CF65789,

Initiator: SC FAY SYSTEM SRL

Elaborator: S.C. Arhi Design Center S.R.L.,

Coordonator: Urb. Arh. Mihai G. Tulbure

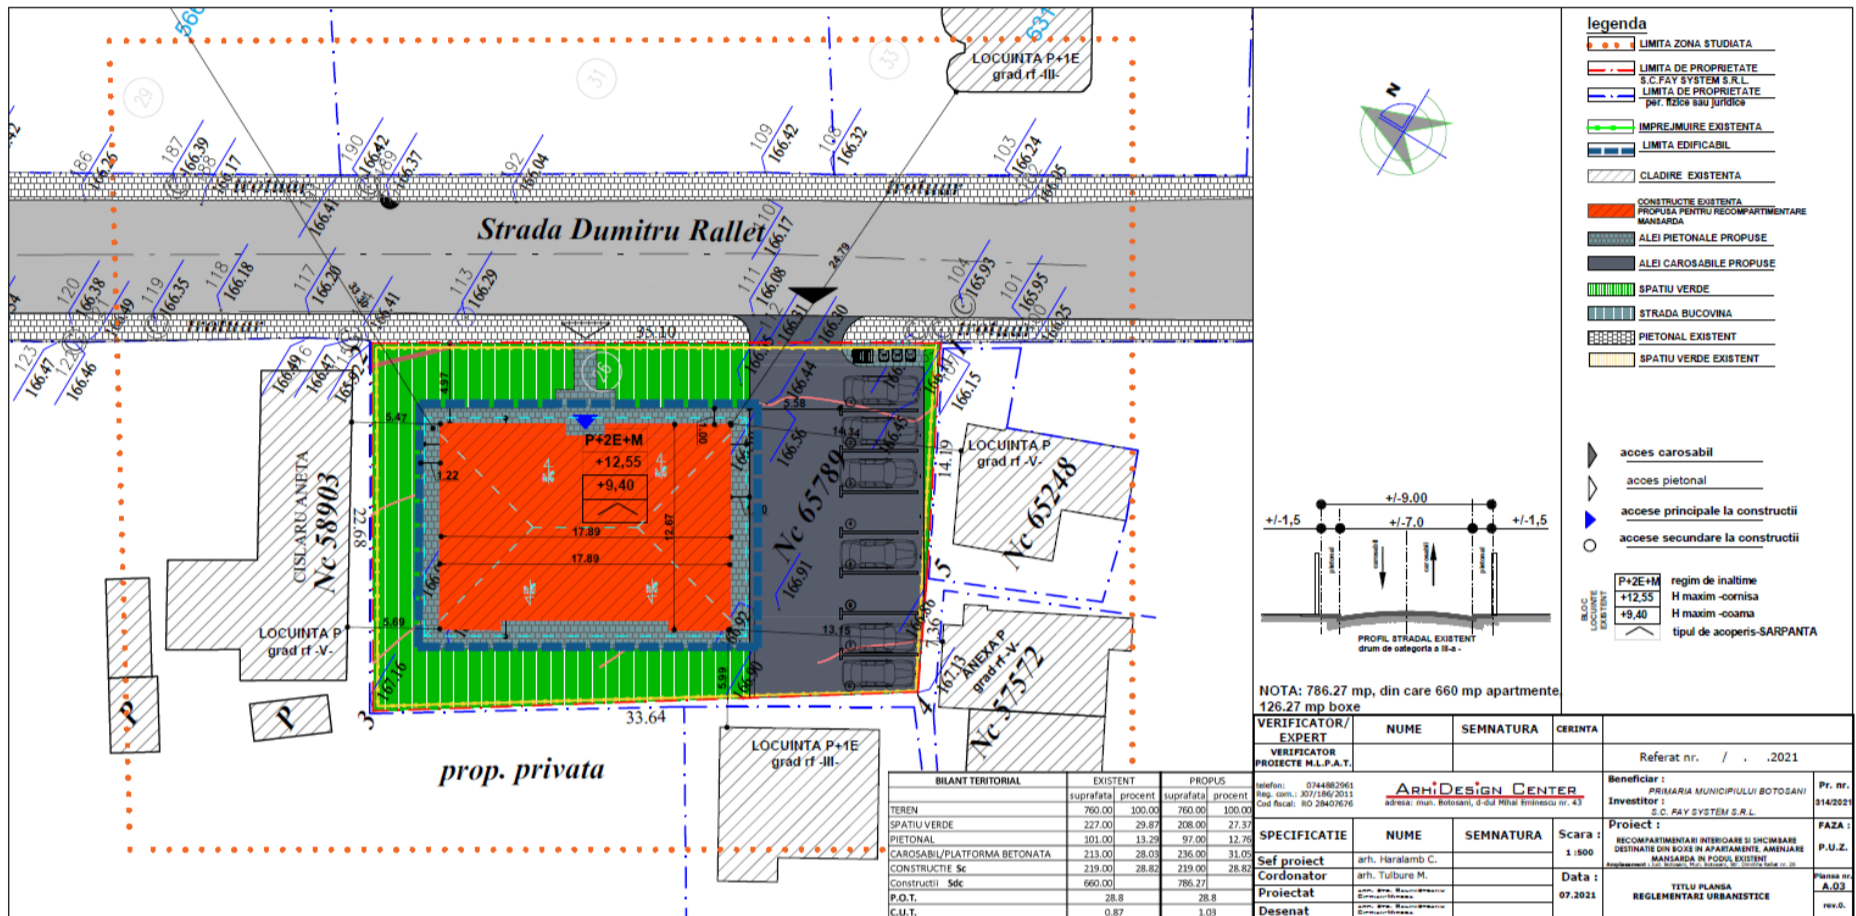

PUBLICUL ESTE INVITAT SĂ TRANSMITĂ OBSERVAȚII ȘI PROPUNERI asupra documentelor expuse/disponibile la sediul Primăriei Municipiului Botoșani, CENTRU INFORMARE CETĂȚENI PIAȚA REVOLUȚIEI NR.1, BOTOȘANI, telefon 0331711740, e-mail urbanism@primariabt.ro în perioada 30.03.2022 – 14.04.2022 (15 zile calendaristice).

Răspunsul la observațiile transmise va fi comunicat publicului în max. 15 zile de la data încheierii perioadei stabilite pentru consultarea și înfrimarea publicului prin:

AFIȘAREA PE PAGINA DE INTERNET A PRIMĂRIEI “PLANURI URBANISTICE”

Persoana responsabilă cu informarea și consultarea publicului:

Arh. Partenie Lărămioara - inspector de specialitate în cadrul Instituției Arhitect Șef- Serviciul Urbanism și Autorizări în construcții din STR.CALEA NAȚIONALĂ NR.101 (FOSTA CASA CĂRȚII), telefon 0372316762, e-mail urbanism@primariabt.ro