


PUD Plan Urbanistic de Detaliu
OBIECTIVE DE UTILITATE PUBLICA

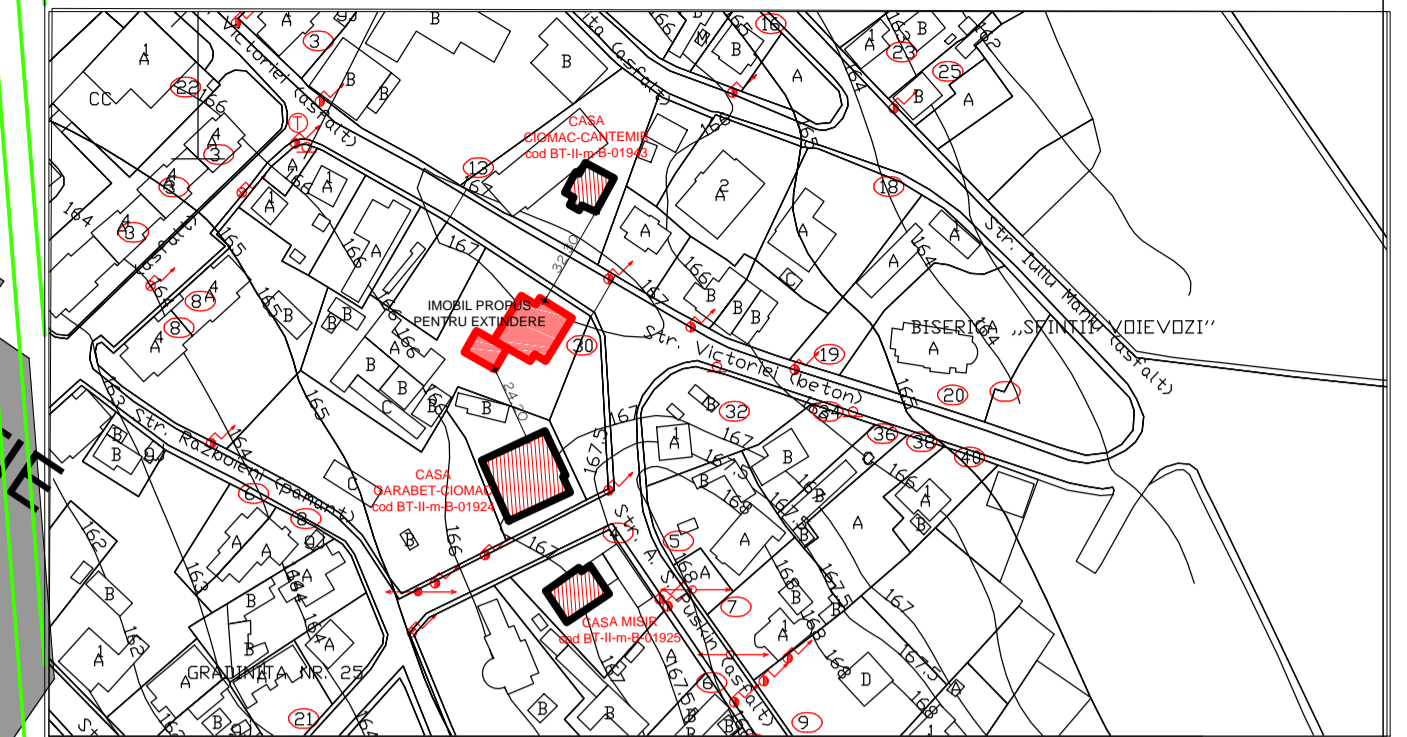

OBIECTIVE PROPUSE :

CONSTRUIRE EXTINDERE SEDIU BIROURI PE TERASA EXISTENTA

str. Victoriei, nr. 30, mun. Botosani

Teren proprietate privata = 2841.00 mp intravilan

Beneficiar : SC. ART-NOUVEAU IMPEX SRL.

LIMITE:

--- LIMITA PROPRIETATE

REGLEMENTARI URBANISTICE:


- CONSTRUCTIE EXISTENTA PROPRIETATE SC ART-NOUVEAU-IMPEX SRL
- EXTINDERE PROPUSA
- CONSTRUCTII EXISTENTE PE LOTURI VECINE
- CONSTRUCTII EXISTENTE-MONUMENT
- ACCES PRINCIPAL CONSTRUCTII
- ACCES SECUNDAR CONSTRUCTII

REGIMUL JURIDIC AL TERENURILOR:

- PROPRIETATE PRIVATA A UNOR PERSOANE FIZICE SAU JURIDICE
- DOMENIU PUBLIC AL MUNICIPIULUI BOTOSANI
- DOMENIUL PUBLIC-PRIVAT AL MUNICIPIULUI BOTOSANI
- DOMENIUL PUBLIC-PRIVAT AL CONSILIULUI JUDETEAN
- DE CONCESIONAT

OBIECTIVE DE UTILITATE PUBLICA:

- AMENAJARE ACCES CAROSABIL LA PARCELA

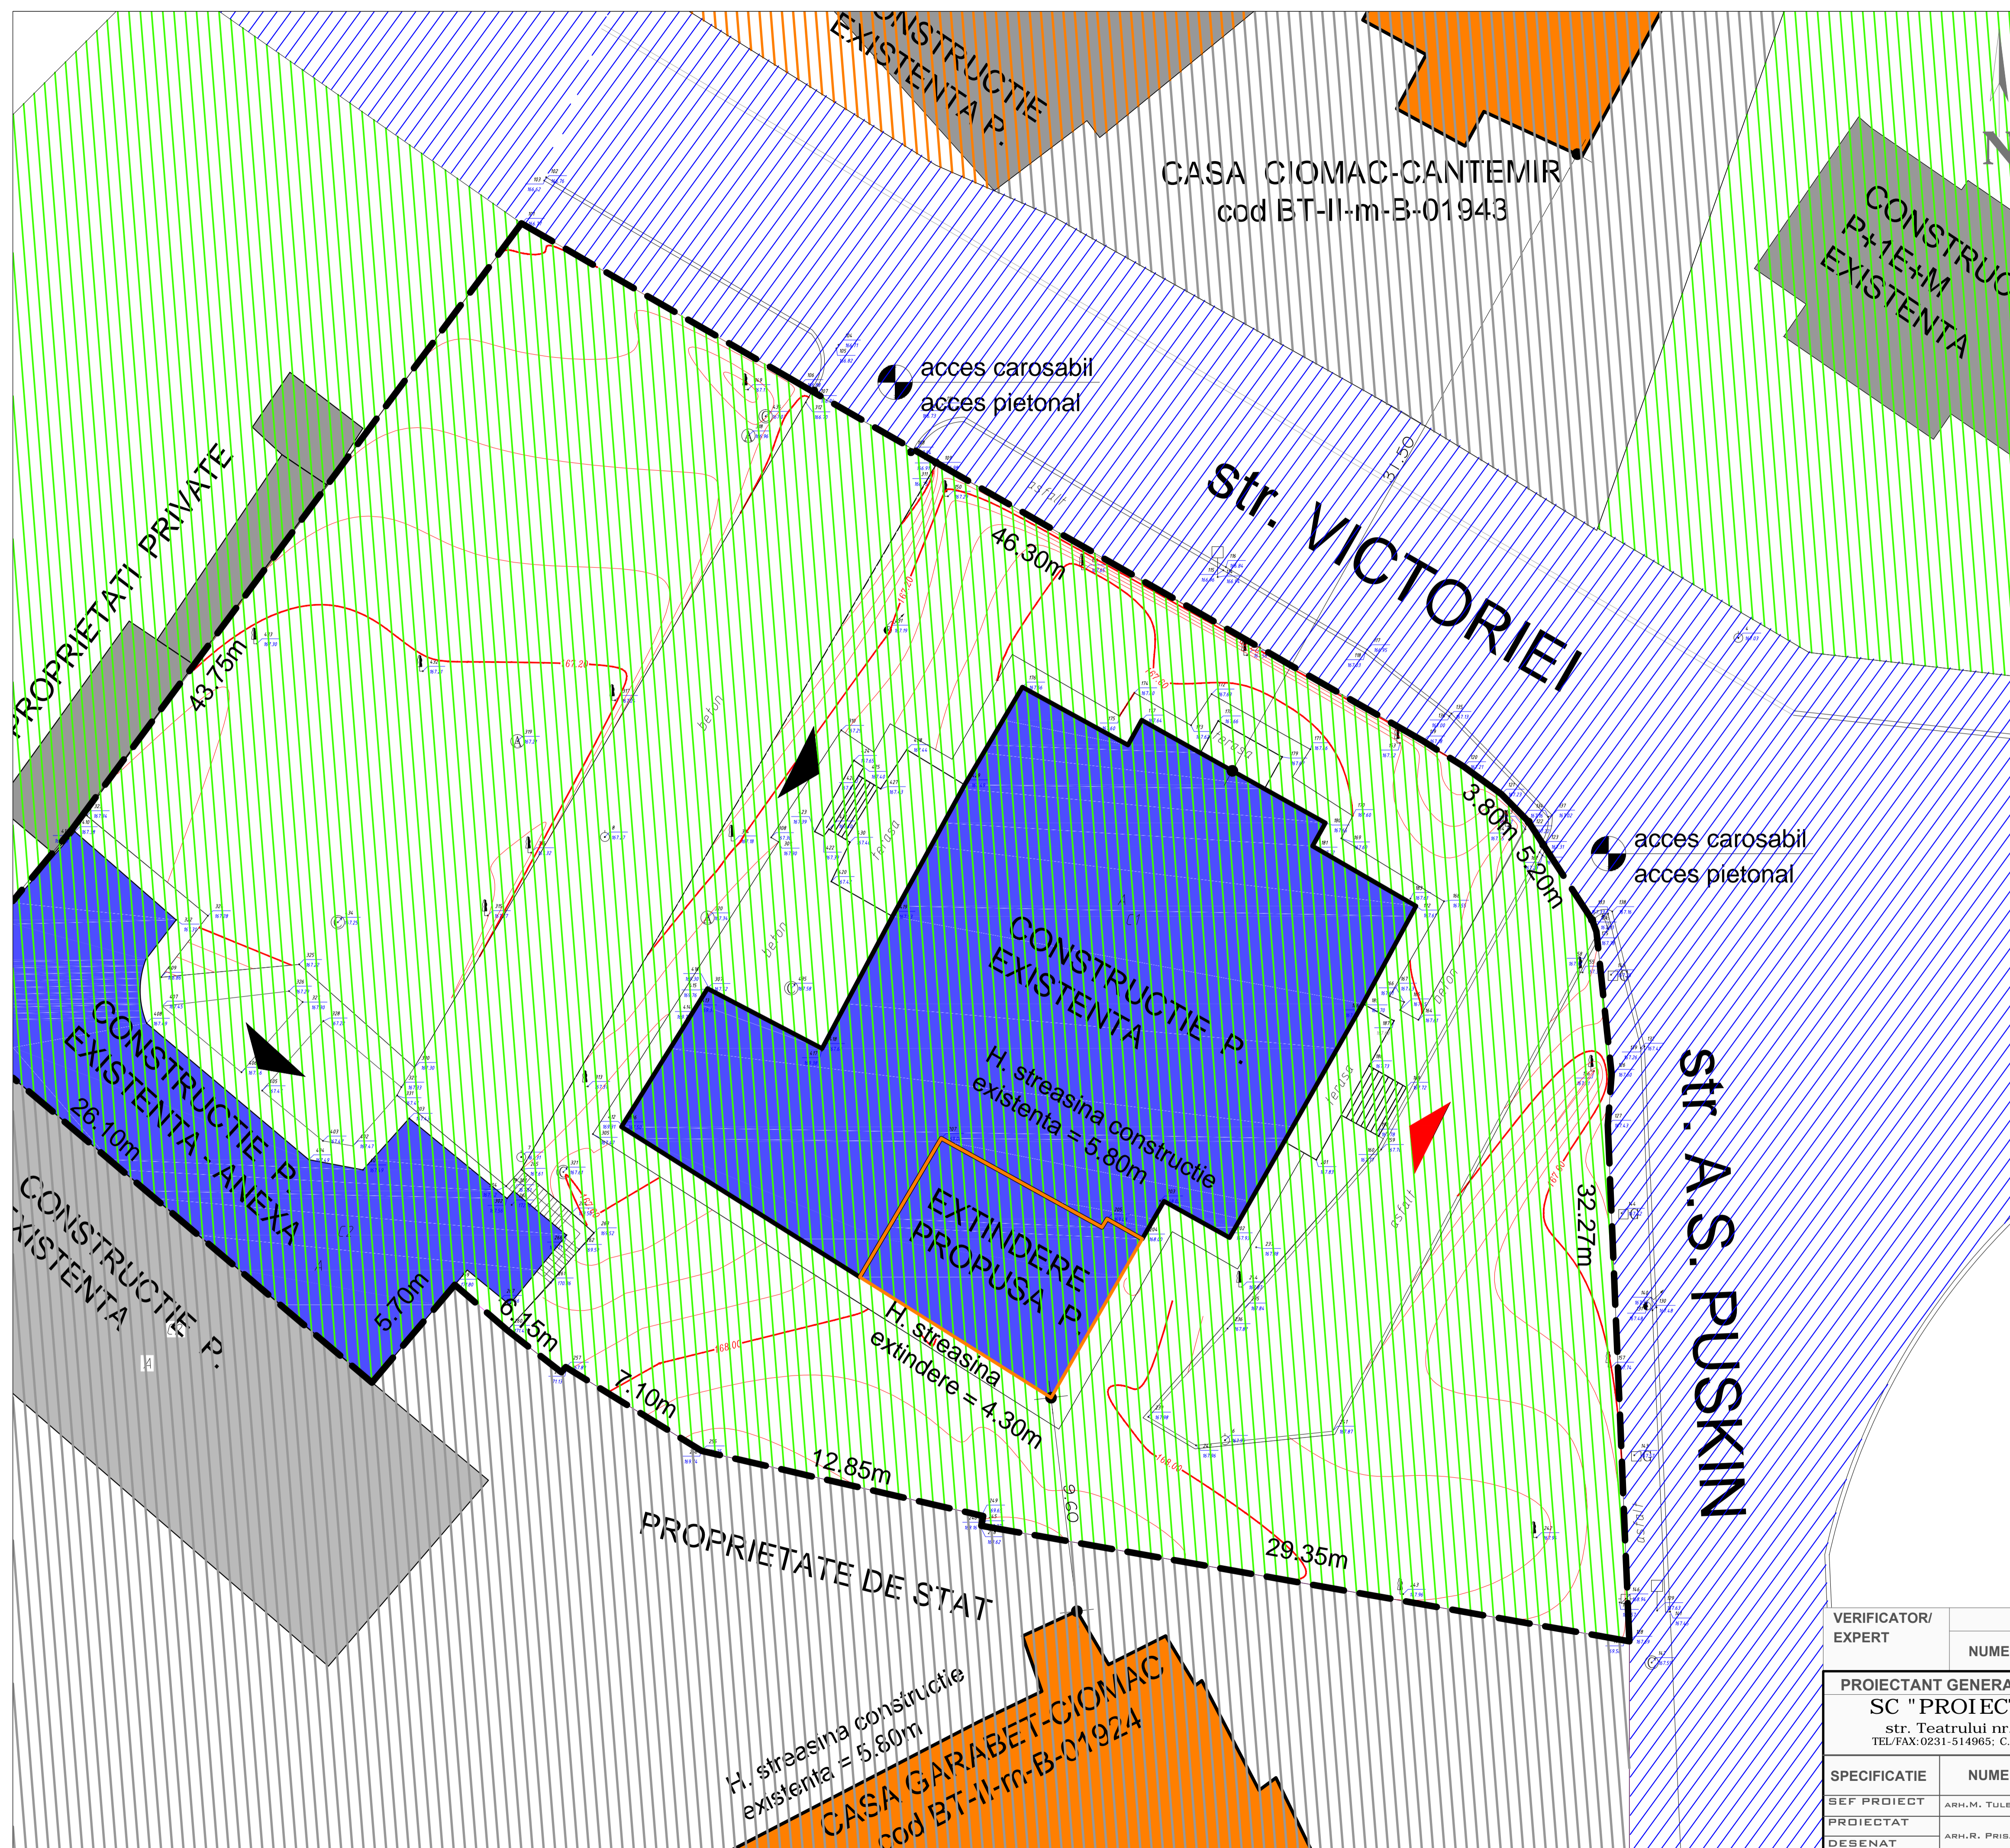

VERIFICATOR/ EXPERT	NUME	SEMNTURA	CERINTA		
PROIECTANT GENERAL			SC "PROIECT BOTOSANI" SRL		BENEFICIAR:
			str. Teatrului nr.3A BOTOSANI TEL/FAX:0231-514965; C.F. : 4906270; R.C. J07/1086/1993		SC. ART-NOUVEAU IMPEX SRL.
					PR.NR. 1963/2015
SPECIFICATIE	NUME	SEMNTURA	SCARA : 1:500	PROIECT: CONSTRUIRE EXTINDERE SEDIU BIROURI PE TERASA EXISTENTA	
SEF PROIECT	ARH.M. TULBURE			STR. VICTORIEI, NR. 30, MUN. BOTOSANI	
PROIECTAT			DATA : 12/2015	OBIECTIVE DE UTILITATE PUBLICA	
DESENAT	ARH.R. PRIBACARIU			TIPURI DE PROPRIETATI	
				PLANSA NR. A5	

H. streasina constructie existenta = 5.80m
CASA GARABET-CIOMAC
 cod BT-II-m-B-01924

CASA CIOMAC-CANTEMIR
 cod BT-II-m-B-01943

CONSTRUCTIE P+1E+M EXISTENTA

acces carosabil
 acces pietonal

acces carosabil
 acces pietonal

PROPRIETATI PRIVATE

CONSTRUCTIE P. EXISTENTA - ANEXA
 26.10m

PROPRIETATE DE STAT

Str. VICTORIEI

Str. A.S. PUSKIN

CONSTRUCTIE P. EXISTENTA
 H. streasina constructie existenta = 5.80m

EXTINDERE PROPUSA P.
 H. streasina extindere = 4.30m