P.U.D.
PLAN URBANISTIC DE DETALIU

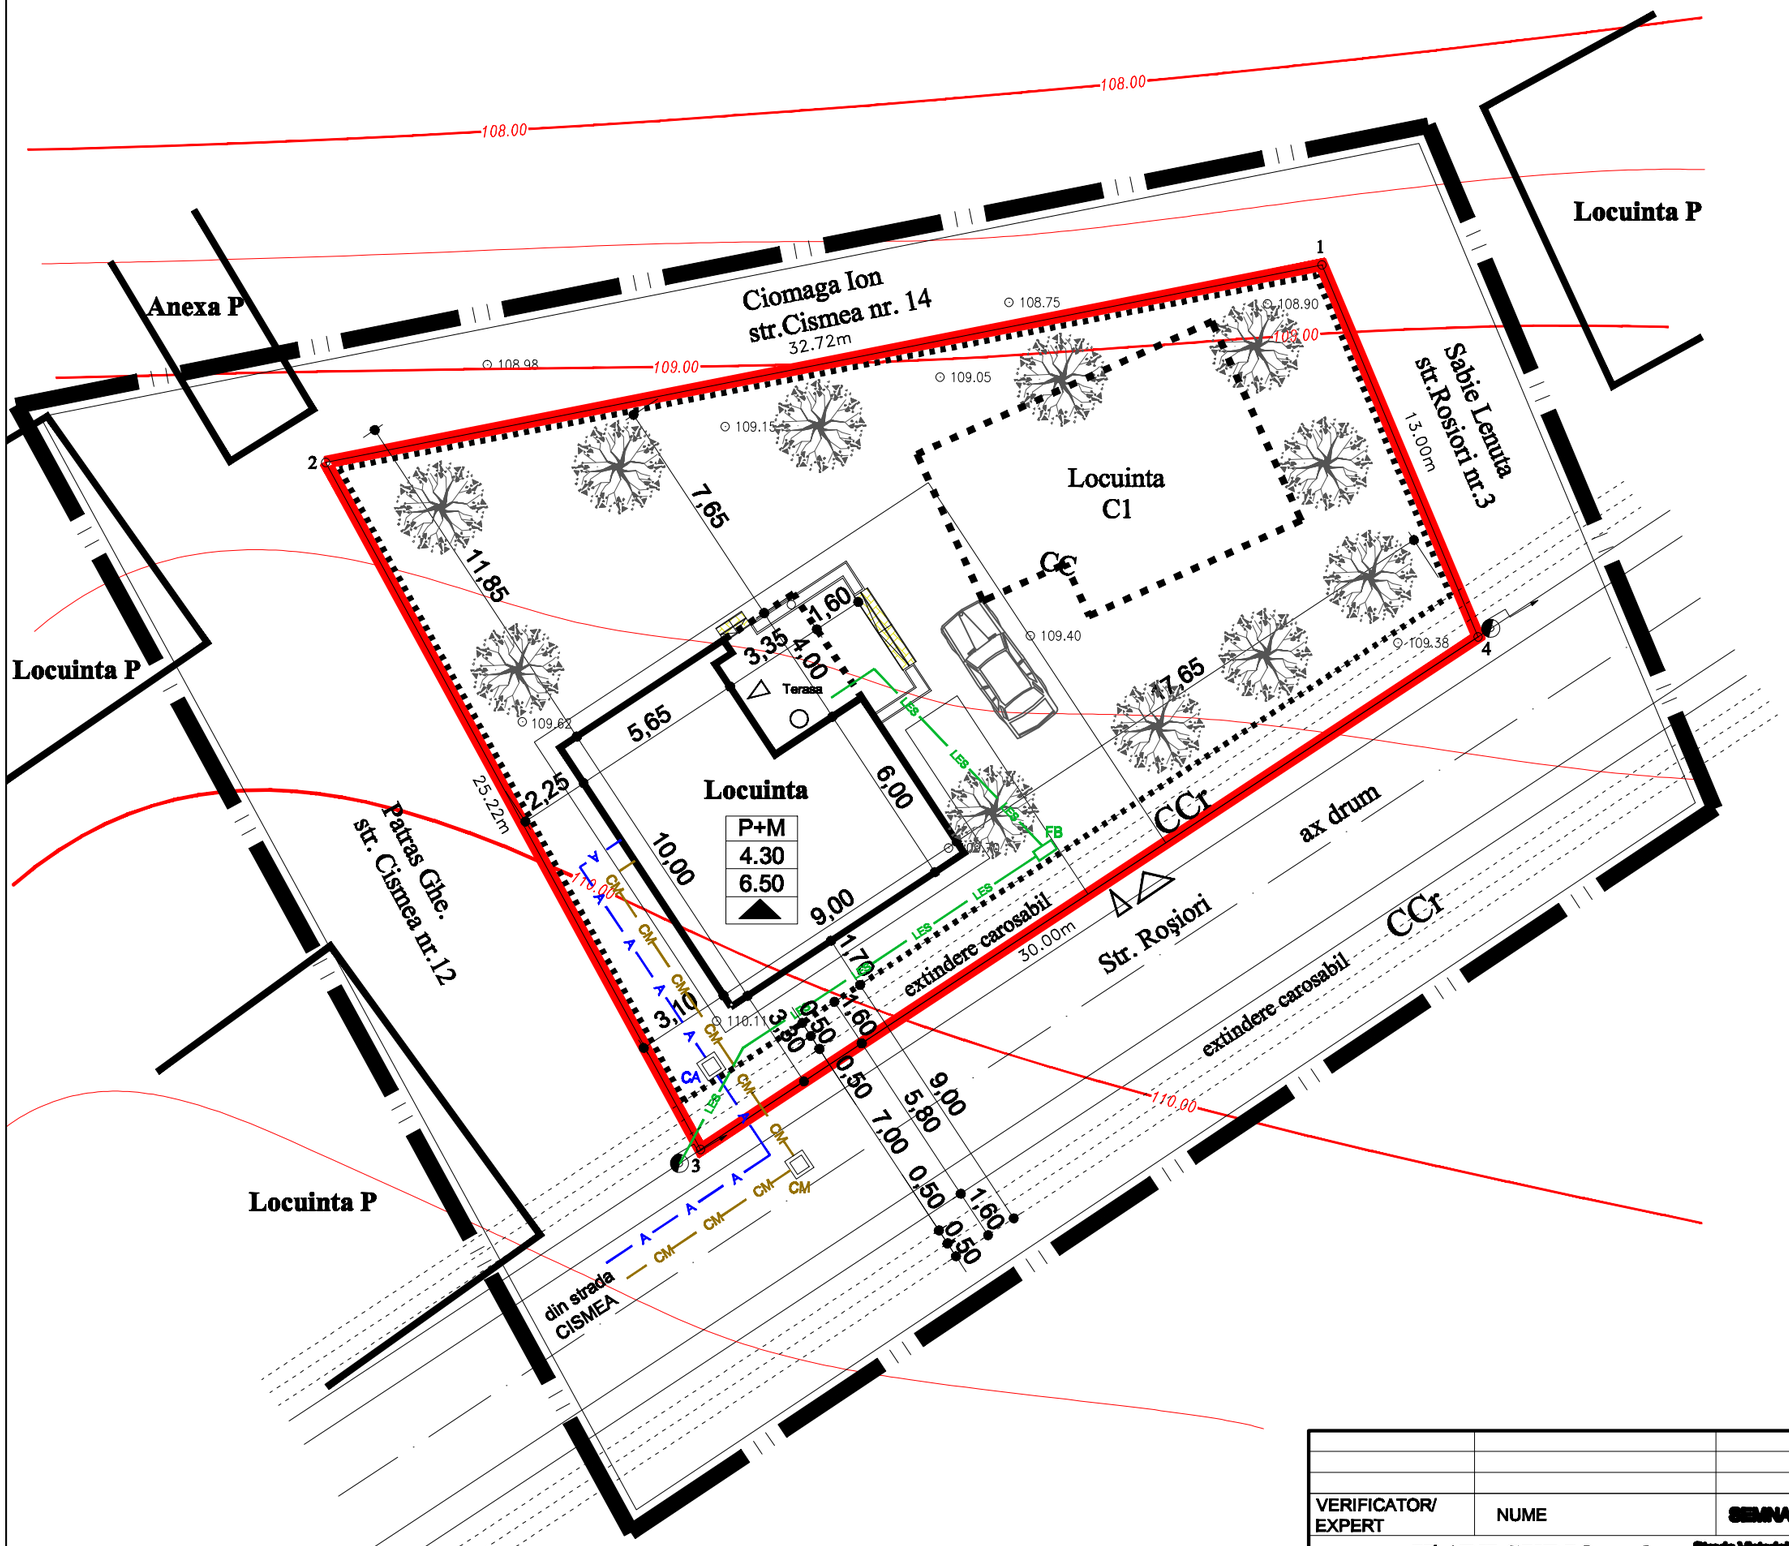

- **LIMITE**
  - LIMITA ZONEI STUDIATE
  - LIMITA PROPRIETATE/PARCELA CARBUNESCU LUCA
  - IMPREJMUIRI

Propus

- –A–A–A– CONDUCTA ALIMENTARE APA
- –CM–CM– CANALIZARE MENAJERA
- –LES–LES– LES 0.4 KV
- CA — CAMIN APA
- Cm — CAMIN CANALIZARE MENAJERA
- FB — FIRIDA BRANSAMENT

VERIFICATOR/ EXPERT	NUME	SEMNATURA	CERINTA	REFERAT/EXPERTIZA NR./DATA	
s.c. H'ART SUDIO s.r.l.	Strada Victoriei nr. 1, Botoşani tel. 0745 / 048.734			Initiatori: *CARBUNESCU LUCA*	Proiect *nr. 21/2011*
SPECIFICATIE	NUME	SEMNATURA	SCARA: *1:200*	Titlu proiect: *CONSTRUIRE LOCUINTA P+M SI IMPREJMUIRE TEREN strada Rosiori nr. 1, mun. Botoşani*	Faza: *P.U.D.*
SEF PROIECT	*c.arh. Mihai MIHAILESCU*				
PROIECTAT	*Th. Mihai Suhan*		DATA *august 2012*	Titlu planşă: *PLAN DE SITUATIE - reglementari edilitare -*	Planşa *nr. A04*
DESENAT	*Pr. Orlando Manolachi*				