
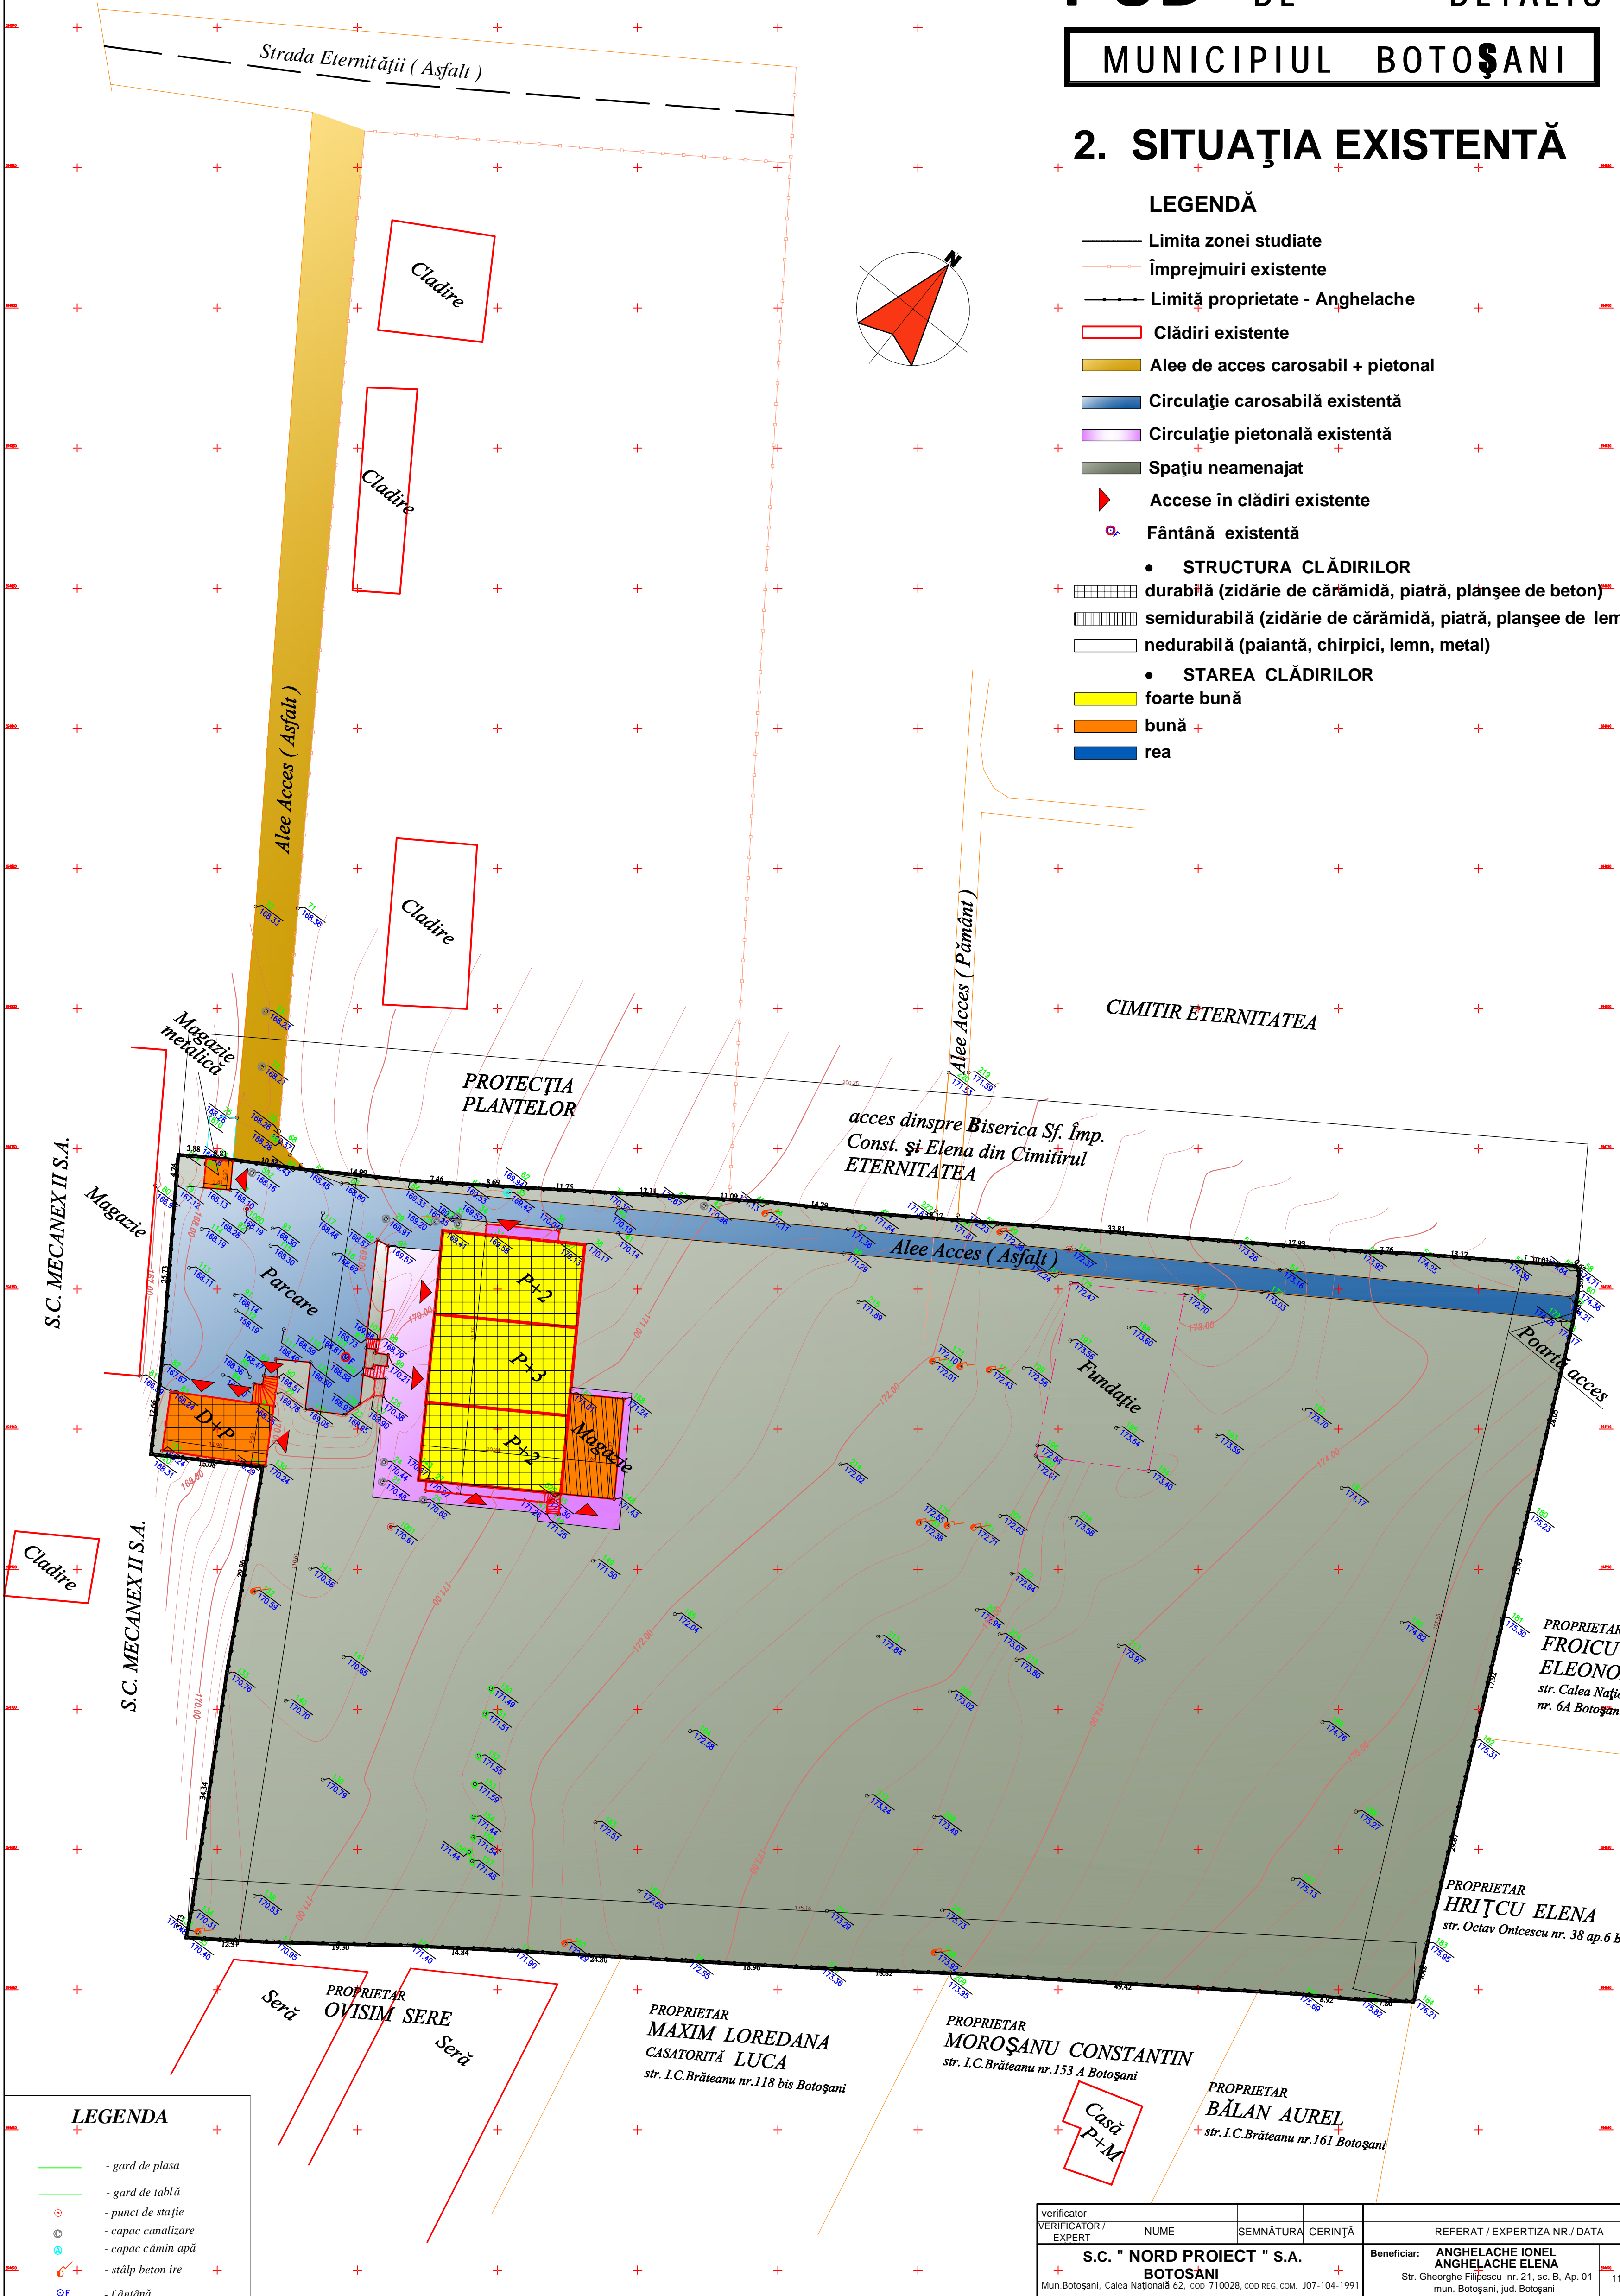


2. SITUAȚIA EXISTENTĂ

LEGENDĂ

- Limita zonei studiate
- Împrejmuiri existente
- Limită proprietate - Anghelache
- Clădiri existente
- Alee de acces carosabil + pietonal
- Circulație carosabilă existentă
- Circulație pietonală existentă
- Spațiu neamenajat
- Accese în clădiri existente
- Fântână existentă
- STRUCTURA CLĂDIRILOR
 - durabilă (zidărie de cărămidă, piatră, planșee de beton)
 - semidurabilă (zidărie de cărămidă, piatră, planșee de lemn)
 - nedurabilă (paiață, chirpici, lemn, metal)
- STAREA CLĂDIRILOR
 - foarte bună
 - bună
 - rea

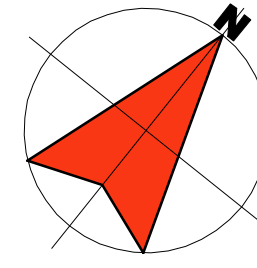

- #### LEGENDA
- gard de plasa
 - gard de tablă
 - punct de stație
 - capac canalizare
 - capac cămin apă
 - stâlp beton ire
 - fântână

verificator	NUME	SEMNĂTURA	CERINȚĂ	REFERAT / EXPERTIZA NR. / DATA
VERIFICĂTOR / EXPERT	S.C. "NORD PROIECT" S.A. BOTOȘANI			Beneficiar: ANGHELACHE IONEL ANGHELACHE ELENA Str. Gheorghe Filipescu nr. 21, sc. B, Ap. 01 mun. Botoșani, jud. Botoșani
SPECIFICAȚIE	NUME	SEMNĂTURA	scara	PR. NR. 11639/2011
șef proiect	arh. Monica Bacinschi		1 / 200	Proiect: AMENAJARE CIMITIR Str. Eternității nr. 4, municipiul Botoșani
proiectat	arh. Monica Bacinschi		data	Faza P.U.D.
desenat	arh. Monica Bacinschi		dec. 2011	2. SITUAȚIA EXISTENTĂ

PROPRIETAR FROICU ELEONORA
str. Calea Națională nr. 6A Botoșani

PROPRIETAR HRIȚCU ELENA
str. Octav Onicescu nr. 38 ap.6 Botoșani

PROPRIETAR MAXIM LOREDANA CASĂTORITĂ LUCA
str. I.C.Brăteanu nr.118 bis Botoșani

PROPRIETAR MOROȘANU CONSTANTIN
str. I.C.Brăteanu nr.153 A Botoșani

PROPRIETAR BĂLAN AUREL
str. I.C.Brăteanu nr.161 Botoșani

PROPRIETAR OVISIM SERE
Seră

Casă P+M