


**5. REGIMUL JURIDIC ȘI
OBIECTIVE DE UTILITATE PUBLICĂ**

OBIECTIVUL	CATEGORIA DE IMPORTANȚĂ	
	NAȚIONALĂ	LOCALĂ
STRĂZI ÎN INTRAVILAN	—	X
REȚELE DE TELEFONIE	X	—
REȚELE ELECTRICE	—	X

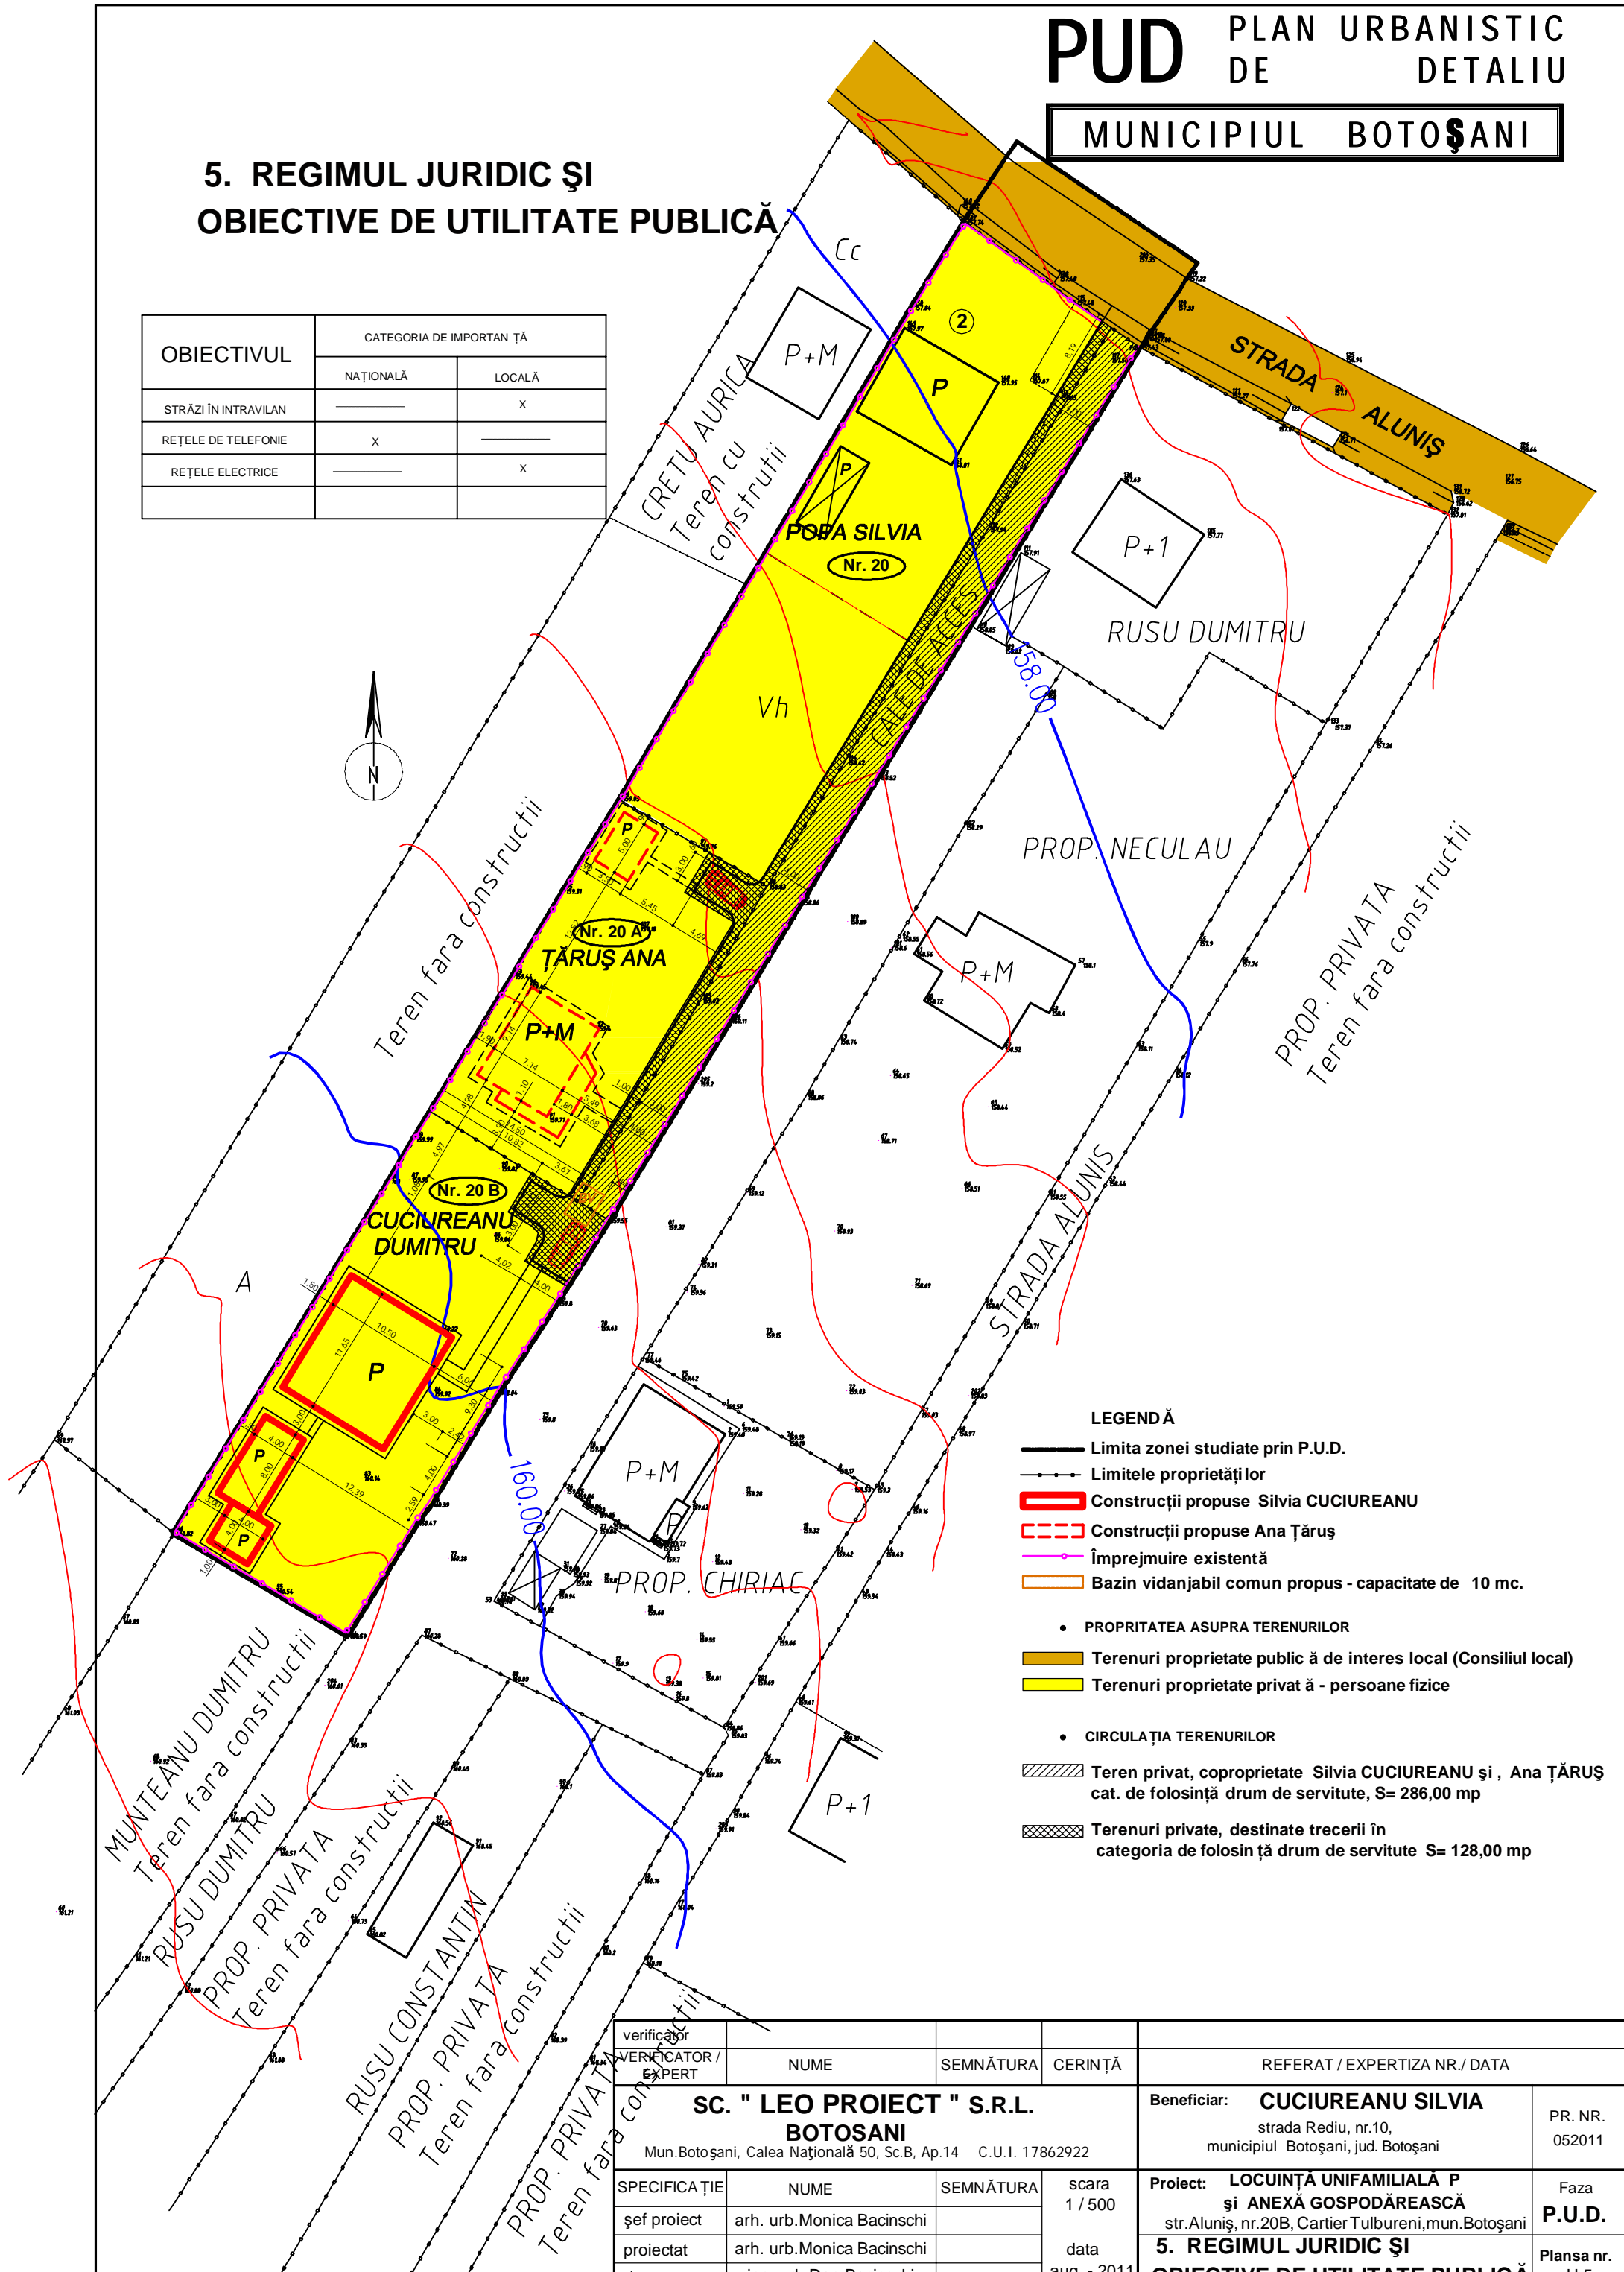

LEGENDĂ

- Limita zonei studiate prin P.U.D.
- - - Limitele proprietății lor
- ▭ (red) Construcții propuse Silvia CUCIUREANU
- ▭ (dashed red) Construcții propuse Ana Țăruș
- (purple) Împrejmuire existentă
- ▭ (orange) Bazin vidanjabil comun propus - capacitate de 10 mc.
- PROPRIETATEA ASUPRA TERENURILOR
- ▭ (yellow) Terenuri proprietate publică de interes local (Consiliul local)
- ▭ (orange) Terenuri proprietate privată - persoane fizice
- CIRCULAȚIA TERENURILOR
- ▭ (hatched) Teren privat, coproprietate Silvia CUCIUREANU și Ana ȚĂRUȘ cat. de folosință drum de servitute, S= 286,00 mp
- ▭ (cross-hatched) Terenuri private, destinate trecerii în categoria de folosință drum de servitute S= 128,00 mp

verificator VERIFICATOR / EXPERT	NUME	SEMNĂTURA	CERINȚĂ	REFERAT / EXPERTIZA NR./ DATA
SC. " LEO PROIECT " S.R.L. BOTOSANI Mun.Botoșani, Calea Națională 50, Sc.B, Ap.14 C.U.I. 17862922				Beneficiar: CUCIUREANU SILVIA strada Rediu, nr.10, municipiul Botoșani, jud. Botoșani
PR. NR. 052011				
SPECIFICAȚIE	NUME	SEMNĂTURA	scara 1 / 500	Proiect: LOCUINȚĂ UNIFAMILIALĂ P și ANEXĂ GOSPODĂREASCĂ str.Aluniș, nr.20B, Cartier Tulbureni, mun.Botoșani
șef proiect	arh. urb.Monica Bacinschi			Faza P.U.D.
proiectat	arh. urb.Monica Bacinschi		data aug. - 2011	Planșa nr. U 5
desenat	ing. urb.Dan Bacinschi			