


### 2. SITUAȚIA EXISTENTĂ

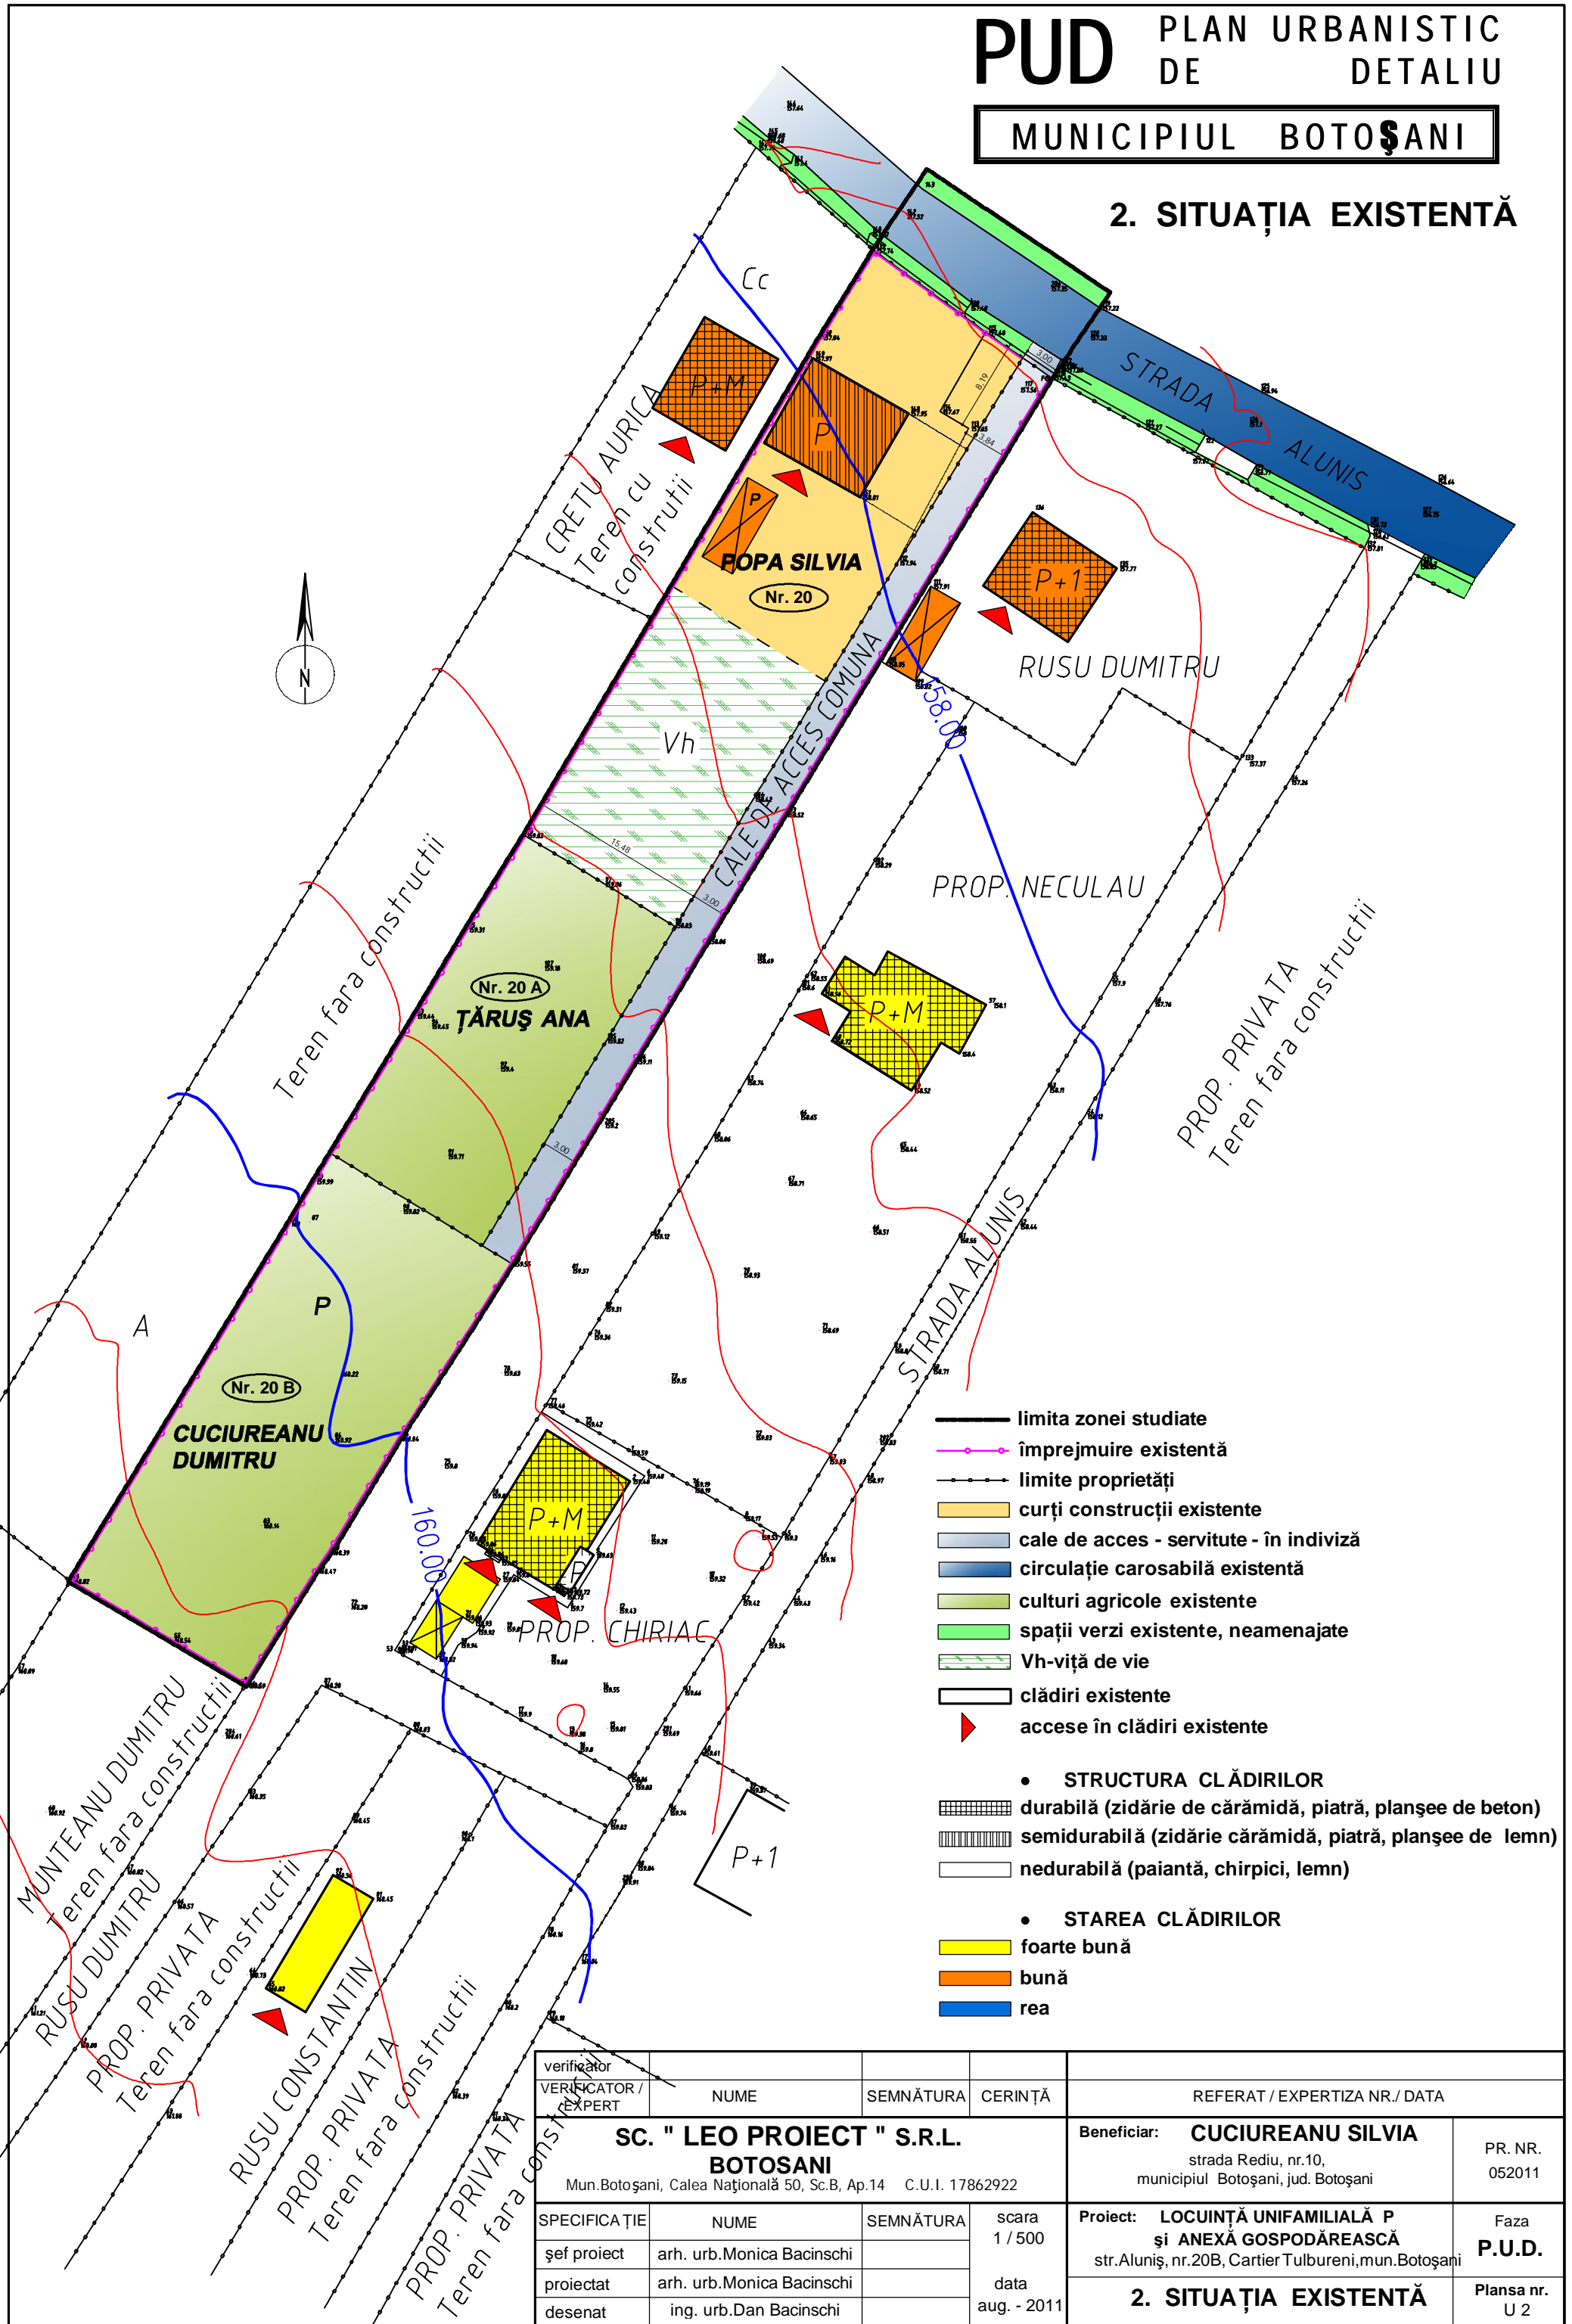

- limita zonei studiate
  - împrejmuire existentă
  - limite proprietăți
  - curți construcții existente
  - cale de acces - servitute - în indiviză
  - circulație carosabilă existentă
  - culturi agricole existente
  - spații verzi existente, neamenajate
  - Vh-viță de vie
  - clădiri existente
  - ▶ accese în clădiri existente
- STRUCTURA CLĂDIRILOR
    - durabilă (zidărie de cărămidă, piatră, planșee de beton)
    - semidurabilă (zidărie cărămidă, piatră, planșee de lemn)
    - nedurabilă (paintă, chirpici, lemn)
  - STAREA CLĂDIRILOR
    - foarte bună
    - bună
    - rea

verificator	NUME	SEMNĂTURA	CERINȚĂ	REFERAT / EXPERTIZA NR./ DATA
VERIFICATOR / EXPERT				
<b>SC. " LEO PROIECT " S.R.L.</b> BOTOSANI Mun.Botoșani, Calea Națională 50, Sc.B, Ap.14 C.U.I. 17862922				Beneficiar: <b>CUCIUREANU SILVIA</b> strada Rediu, nr.10, municipiul Botoșani, jud. Botoșani
SPECIFICAȚIE șef proiect arh. urb.Monica Bacinschi proiectat arh. urb.Monica Bacinschi desenat ing. urb.Dan Bacinschi			scara 1 / 500 data aug. - 2011	PR. NR. 052011 Proiect: <b>LOCUINȚĂ UNIFAMILIALĂ P și ANEXĂ GOSPODĂREASCĂ</b> str.Aluniș, nr.20B, Cartier Tulbureni, mun.Botoșani <b>2. SITUAȚIA EXISTENTĂ</b>
				Faza <b>P.U.D.</b> Plansa nr. U 2