













PUD PLAN URBANISTIC DE DETALIU


MUNICIPIUL BOTOȘANI

STRADA DOBOȘARI NR. 43 2. SITUAȚIE EXISTENTĂ

LEGENDĂ

SITUAȚIE EXISTENTĂ

-  LIMITA ZONEI STUDIATE
-  LIMITĂ PARCELĂ PROPRIETATE GRINDEI ILIE ȘI RODICA; ILIESCU ANA
-  TROTUARE, ALEI PIETONALE, TERASE
-  CIRCULAȚIE CAROSABILĂ
-  SPAȚII VERZI
-  ACESE PRINCIPALE LA CLĂDIRI
- STRUCTURA CLĂDIRILOR**
 -  DURABILĂ (zidărie cărămidă, piatră, planșee din beton)
 -  SEMIDURABILĂ SAU CONSTRUCȚII PROVIZORII
 -  NEDURABILĂ
- STAREA CLĂDIRILOR**
 -  BUNĂ
 -  MEDIOCRĂ
 -  REA

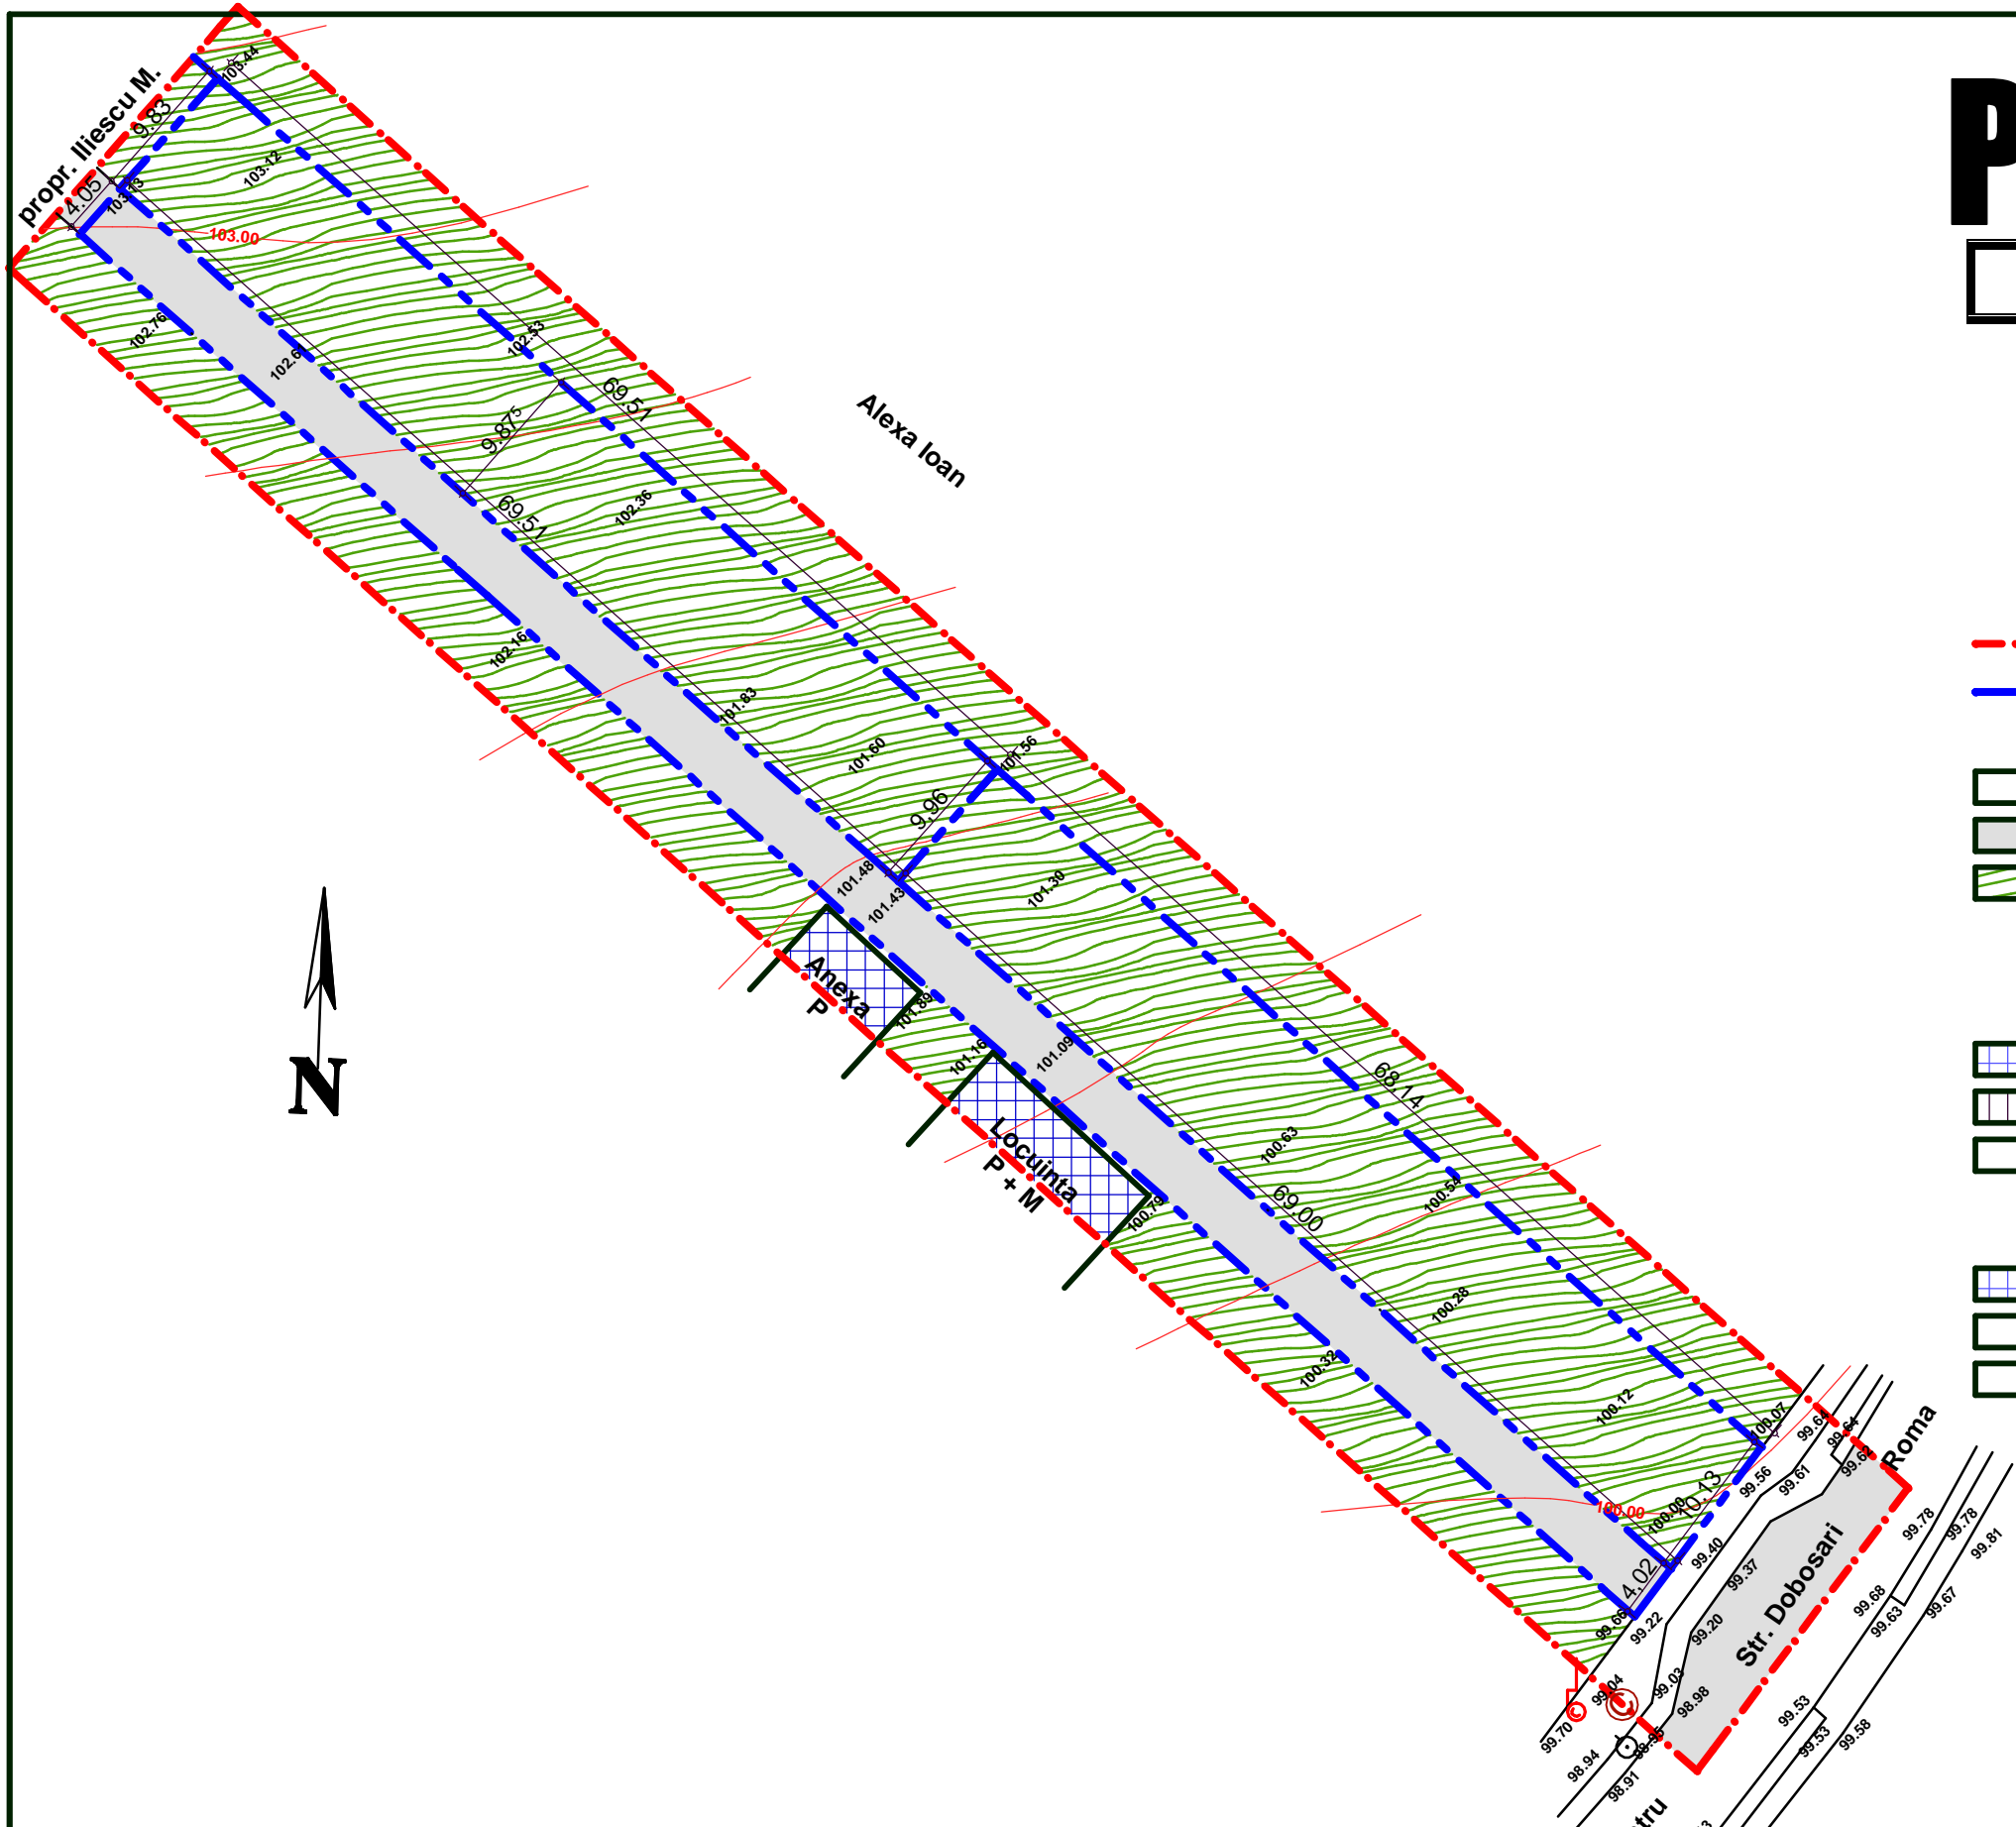

VERIFICATOR EXPERT	NUME	SEMNĂTURA	CERINȚA		
S.C. DANIRAZ PROIECT" S.R.L. BOTOȘANI J - 07 - 411 - 2006			Beneficiar:	PRIMĂRIA MUNICIPIULUI BOTOȘANI	Pr. H 286 / 2011
SPECIFICAȚIE	NUME	SEMNĂTURA	SCARA:	Proiect: PLAN URBANISTIC DE DETALIU STRADA DOBOȘARI NR. 43 - BOTOȘANI	FAZA P.U.D.
ȘEF PROIECT	carh. M. Mihăilescu		1 / 500		
PROIECTAT	carh. M. Mihăilescu		DATA	SITUAȚIE EXISTENTĂ	Planșa 2
DESENAT	inf. D. Crotș		APRILIE 2011		