P.U.D.
PLAN URBANISTIC DE DETALIU

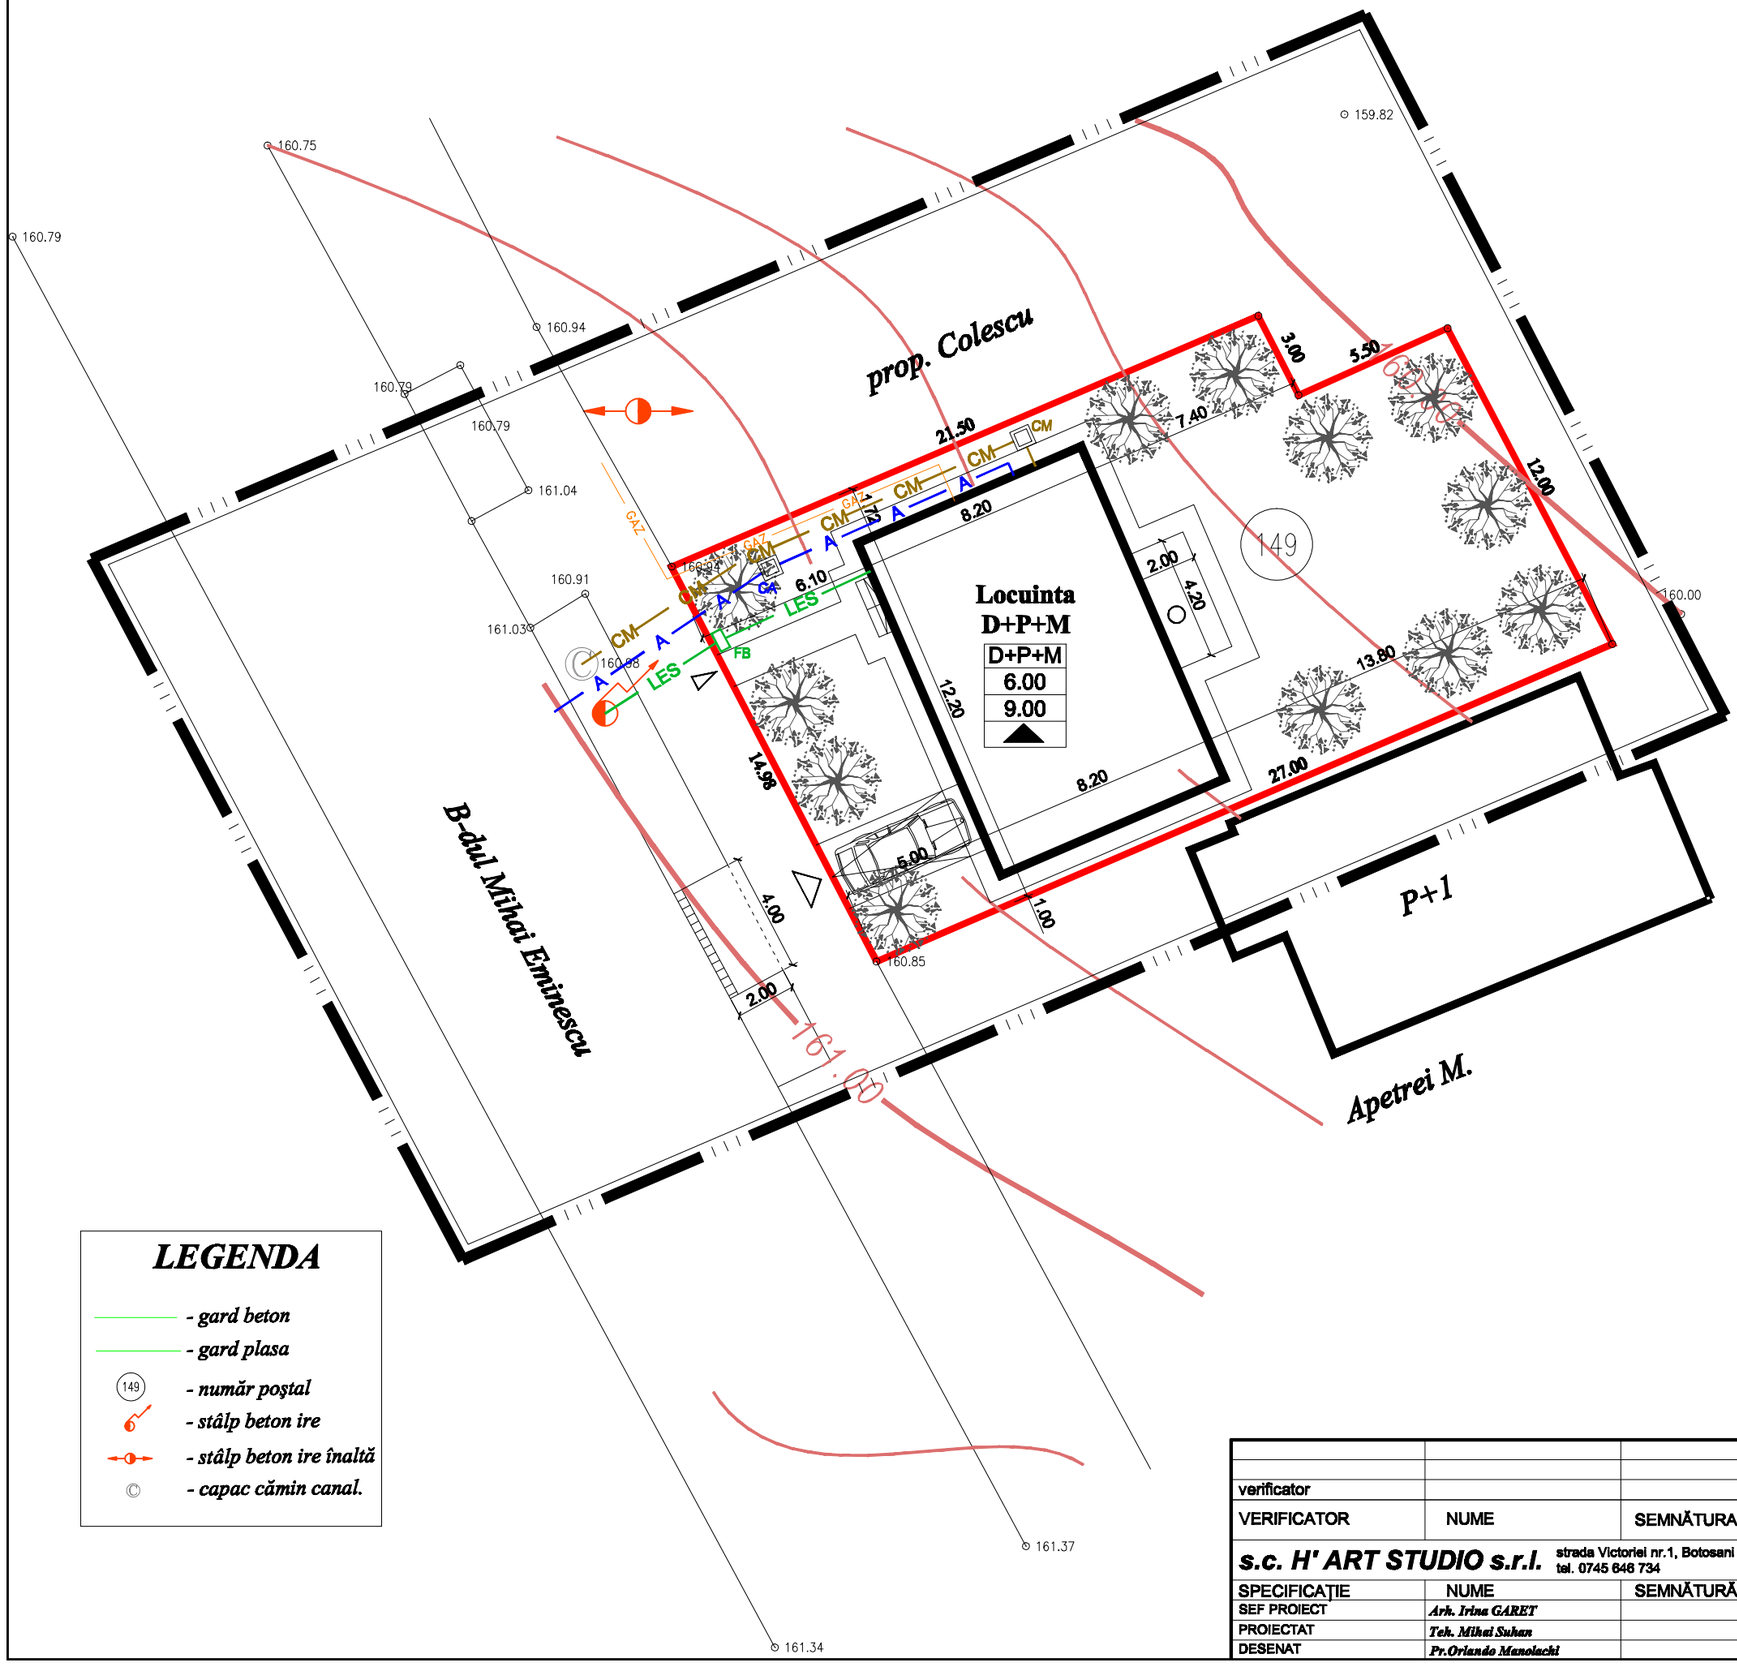

- **LIMITE**
- LIMITA ZONEI STUDIATE
- LIMITA PROPRIETATE/PARCELA HARAS STEFAN ALIOSA
- IMPREJMUIRI

Propus

- –A–A–A– CONDUCTA ALIMENTARE APA
- –CM—CM– CANALIZARE MENAJERA
- –LES—LES– LES 0.4 KV
- GAZ CONDUCTA GAZ
- CA CAMIN APA
- Cm CAMIN CANALIZARE MENAJERA
- FB FIRIDA BRANSAMENT

LEGENDA

- *- gard beton*
- *- gard plasa*
- 149 *- număr poştal*
- 6 *- stâlp beton ire*
- *- stâlp beton ire înaltă*
- © *- capac cămin canal.*

verificator				Referat nr.
VERIFICATOR	NUME	SEMNĂTURA	CERINŢA	REFERAT/EXPERTIZĂ NR./DATA

s.c. H' ART STUDIO s.r.l. strada Victoriei nr.1, Botosani tel. 0745 646 734			J07/528/2004 CUI 16877143	Beneficiar: ***HARAS STEFAN ALIOSA***	Proiect nr.: ***32/2012***
SPECIFICAŢIE	NUME	SEMNĂTURĂ	SCARA: ***1:200***	Titlu proiect: ***CONSTRUIRE LOCUINTA D+P+M b-dul Mihai Eminescu nr. 149, Botosani***	Faza: ***P.U.D.***
SEF PROIECT	*Arh. Irina GARET*				
PROIECTAT	*Teh. Mihai Suhan*		DATA: ***iunie 2012***	Titlu plansa: ***PLAN DE SITUATIE - reglementari edilitare -***	Planşa nr.: ***4***
DESENAT	*Pr.Orlando Manolachi*				