
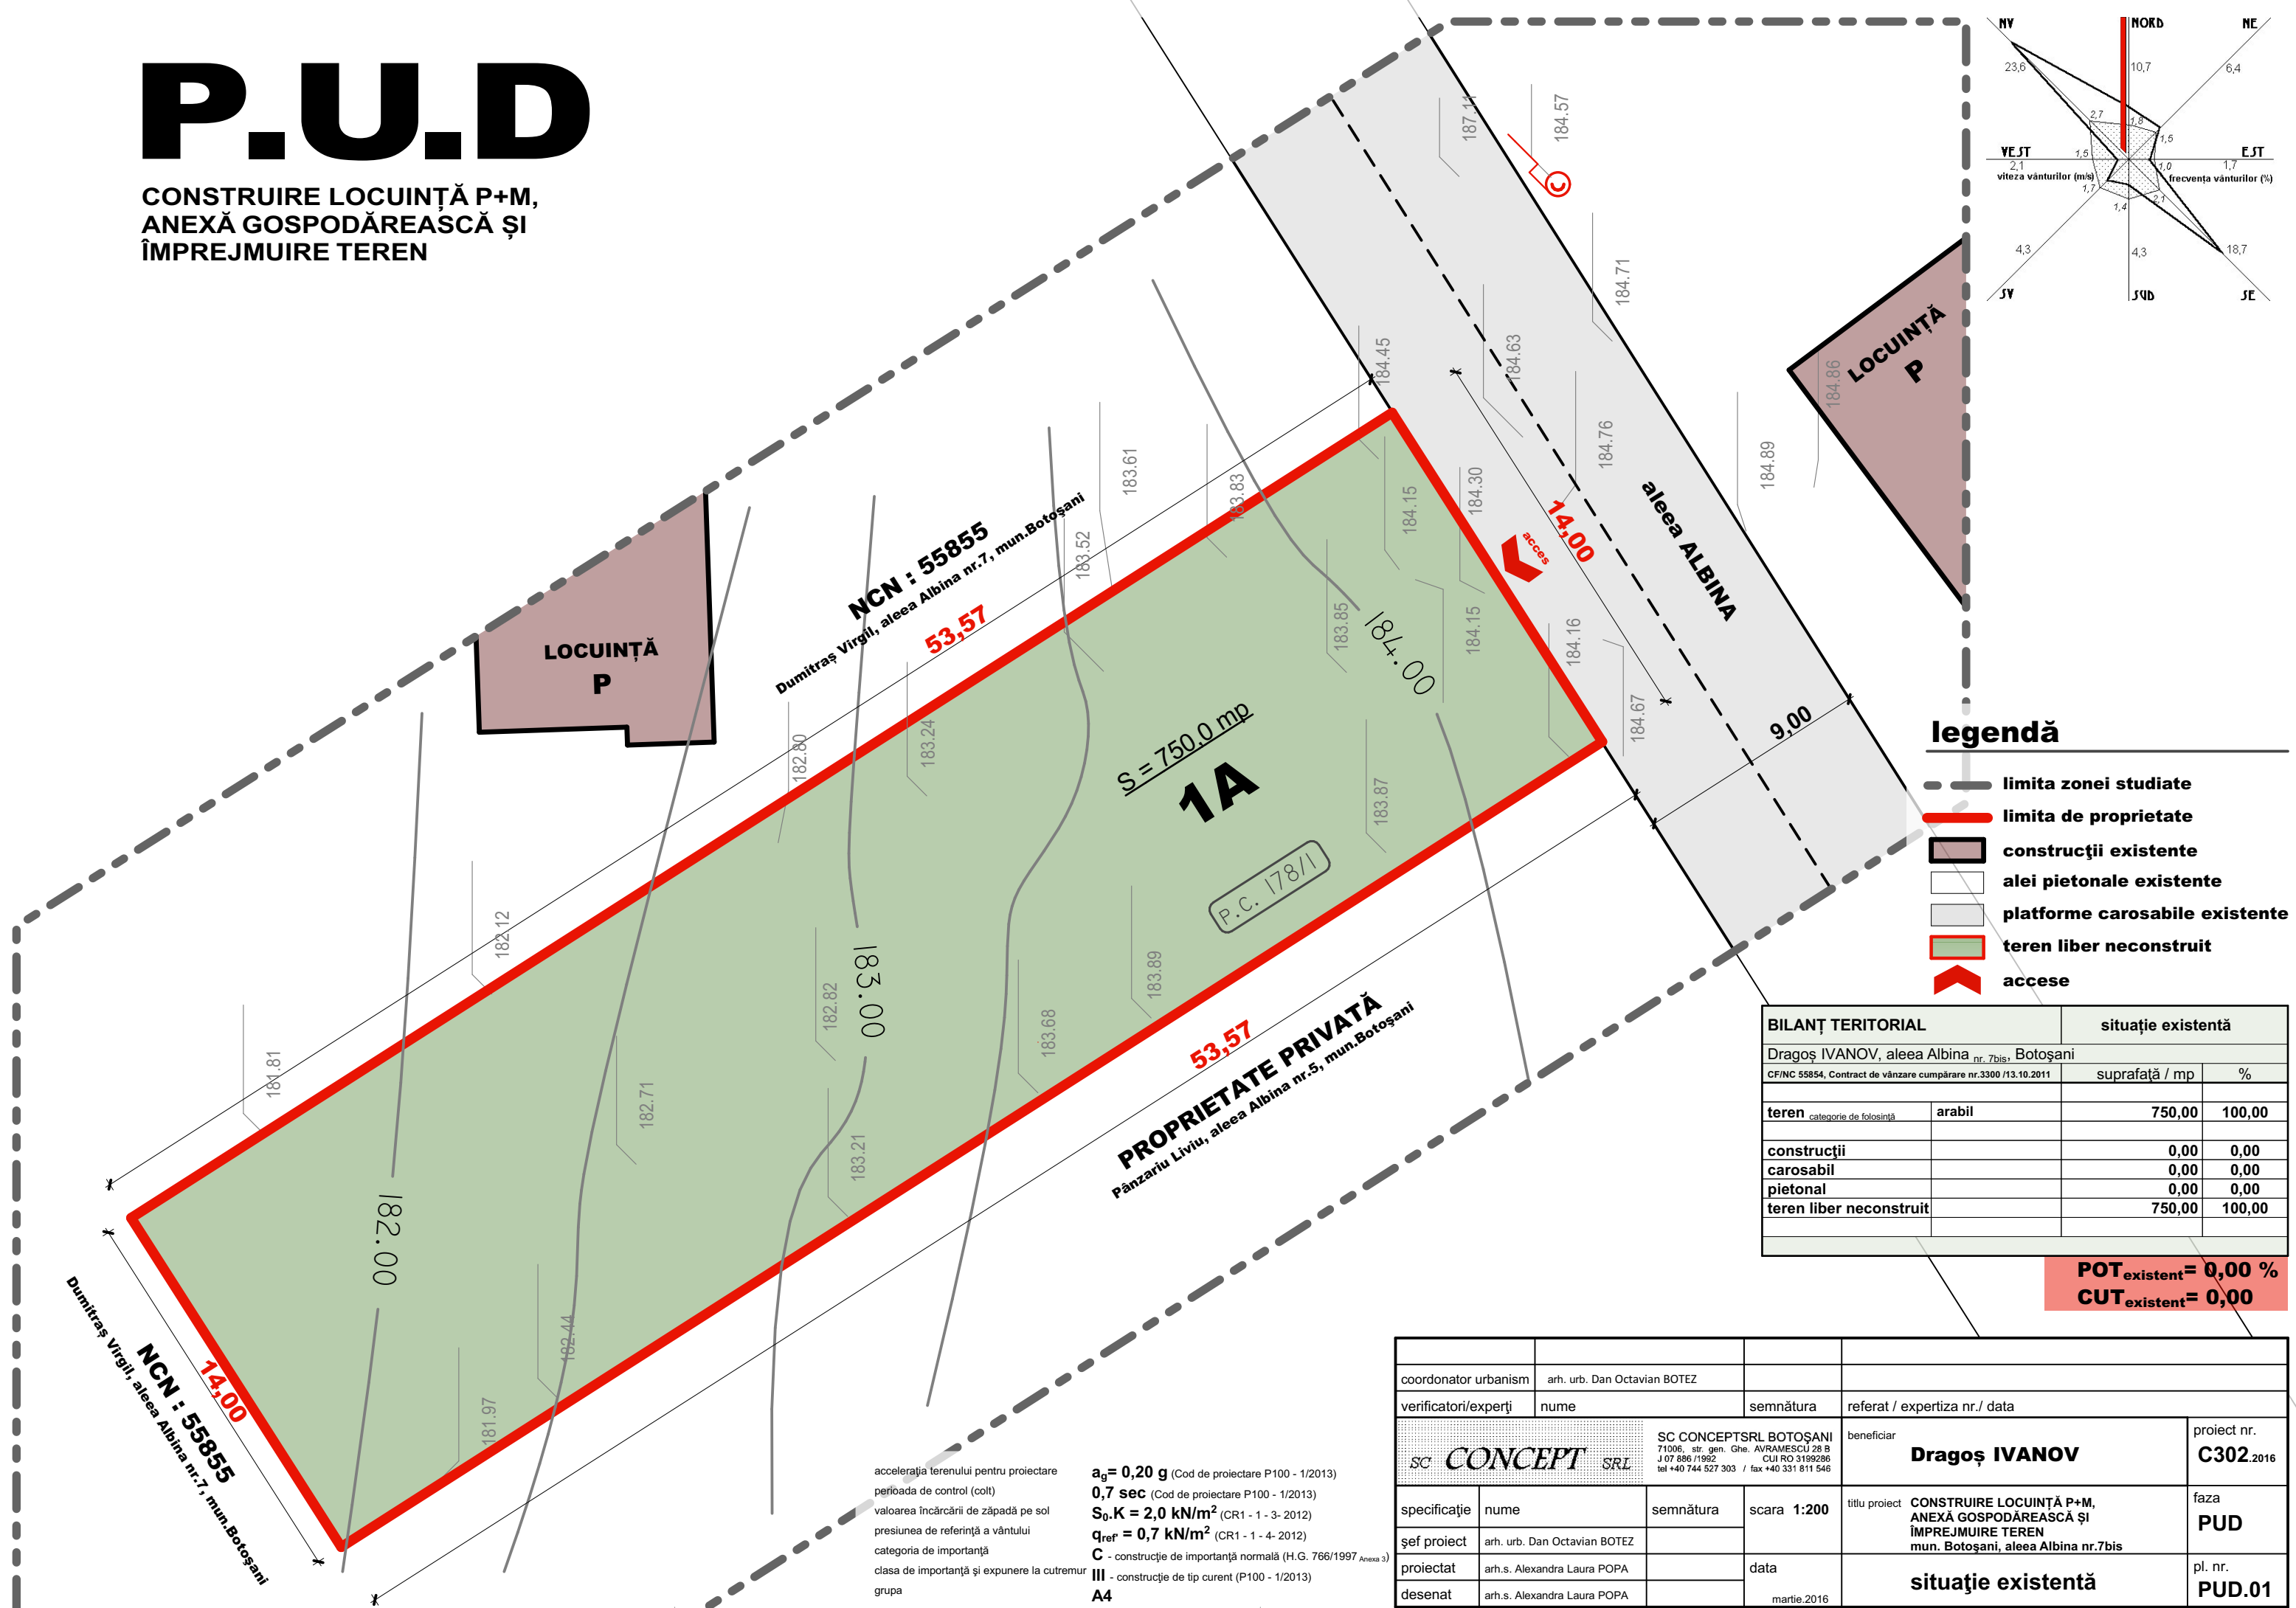


P.U.D

CONSTRUIRE LOCUINȚĂ P+M,
ANEXĂ GOSPODĂREASCĂ ȘI
ÎMPREJMUIRE TEREN

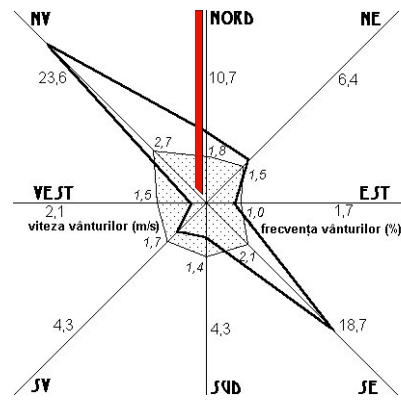

Legendă

- limita zonei studiate
- limita de proprietate
- construcții existente
- alei pietonale existente
- platforme carosabile existente
- teren liber neconstruit
- accese

BILANȚ TERITORIAL		situație existentă	
Dragoș IVANOV, aleea Albina nr. 7bis, Botoșani			
CF/NC 55854, Contract de vânzare cumpărare nr.3300 /13.10.2011		suprafață / mp	%
teren	categoria de folosință	arabil	750,00 100,00
construcții			0,00 0,00
carosabil			0,00 0,00
pietonal			0,00 0,00
teren liber neconstruit			750,00 100,00

POT_{existent} = 0,00 %
CUT_{existent} = 0,00

accelerația terenului pentru proiectare
perioada de control (colt)
valoarea încărcării de zăpadă pe sol
presiunea de referință a vântului
categoria de importanță
clasa de importanță și expunere la cutremur
grupa

a_g = 0,20 g (Cod de proiectare P100 - 1/2013)
0,7 sec (Cod de proiectare P100 - 1/2013)
S₀.K = 2,0 kN/m² (CR1 - 1 - 3 - 2012)
q_{ref} = 0,7 kN/m² (CR1 - 1 - 4 - 2012)
C - construcție de importanță normală (H.G. 766/1997 Anexa 3)
III - construcție de tip curent (P100 - 1/2013)
A4

coordonator urbanism	arh. urb. Dan Octavian BOTEZ		
verificatori/experti	nume	semnătura	referat / expertiza nr./ data
SC CONCEPT SRL	SC CONCEPT SRL BOTOȘANI 71006, str. gen. Ghe. AVRAMESCU 28 B J 07 886 /1992 CUI RO 3199286 tel +40 744 527 303 / fax +40 331 811 546	beneficiar	Dragoș IVANOV proiect nr. C302.2016
specificație	nume	semnătura	scara 1:200 titlu proiect CONSTRUIRE LOCUINȚĂ P+M, ANEXĂ GOSPODĂREASCĂ ȘI ÎMPREJMUIRE TEREN mun. Botoșani, aleea Albina nr.7bis faza PUD
șef proiect	arh. urb. Dan Octavian BOTEZ		
proiectat	arh.s. Alexandra Laura POPA	data	situație existentă pl. nr. PUD.01
desenat	arh.s. Alexandra Laura POPA	data	martie.2016