PUD PLAN URBANISTIC DE DETALIU

MUNICIPIUL BOTOŞANI

5. REGIMUL JURIDIC ŞI OBIECTIVE DE UTILITATE PUBLICĂ

LEGENDĂ

- limita zonei studiate
- locuinţă propusă Alexandra Păscăreanu
- împrejmuire existentă proprietate A. Păscăreanu
- clădiri existente

PROPRIETATEA ASUPRA TERENURILOR

- Terenuri propritate publică de interes local (Consiliul local)
- Terenuri propritate privată - persoane fizice sau juridice
- Terenuri propritate privată - patrimoniu mun.Botosani - domeniu public

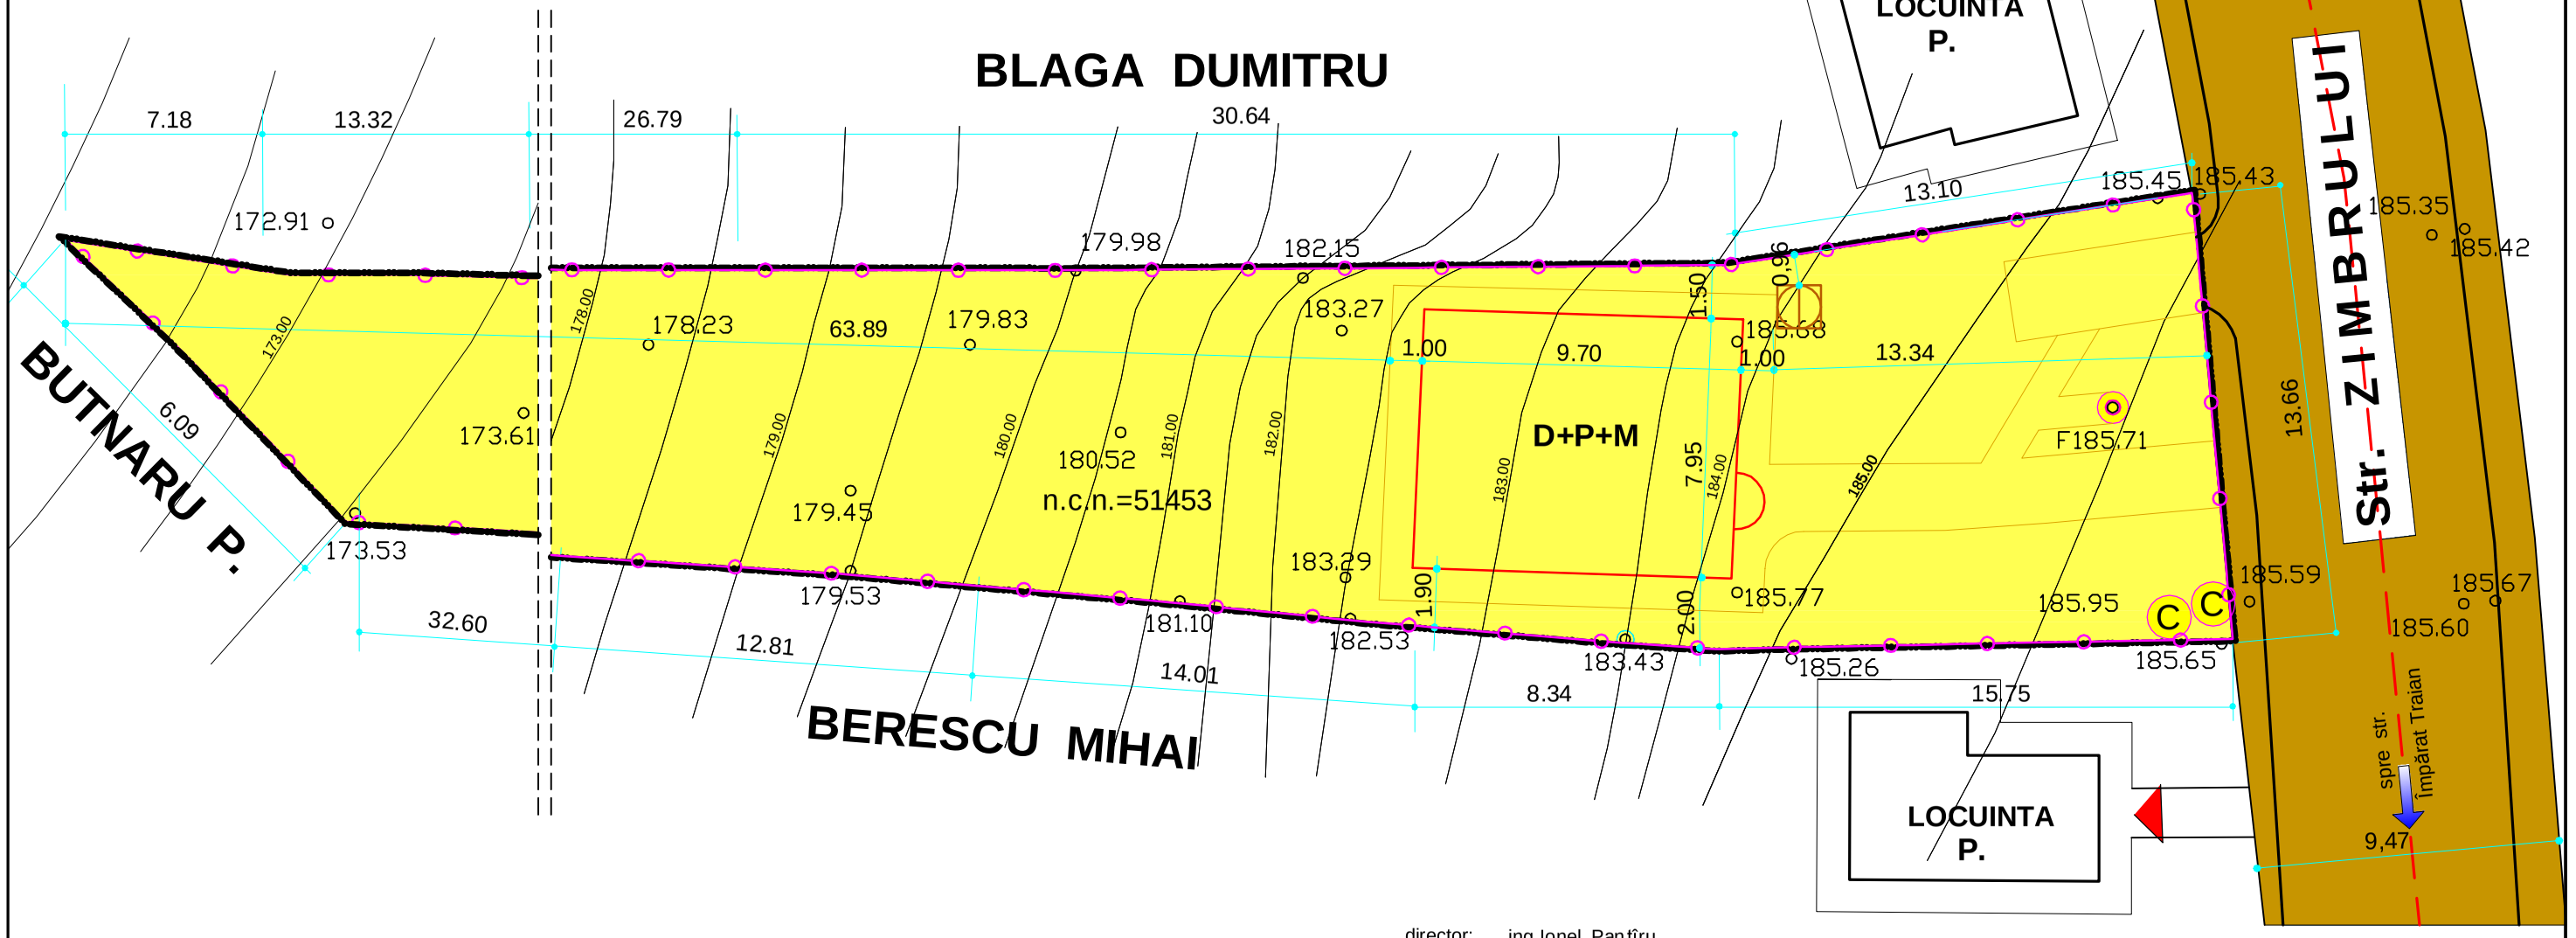

director: ing.Ionel Panţîru

verificator				
VERIFICATOR / EXPERT	NUME	SEMNĂTURA	CERINŢĂ	REFERAT / EXPERTIZA NR./ DATA

S.C. " NORD PROIECT " S.A.
B O T O S A N I
Mun.Botoşani, Calea Naţională nr.62

Beneficiar: **Păscăreanu Alexandra**
str.Savenilor,nr.40,sc B.et.2,ap.8
loc. Botoşani, jud. Botoşani

PR. NR. 11665/2012

SPECIFICAŢIE	NUME	SEMNĂTURA
şef proiect	arh. Monica Bacinschi	
proiectat	arh. Monica Bacinschi	
desenat	th.E.Pastramagiu	

scara 1 / 200

data iun. - 2012

Proiect:
LOCUINŢĂ UNIFAMILIALĂ D+P+M
str. Zimbrului, nr.13, municipiul Botoşani

Faza **P.U.D.**

5. REGIMUL JURIDIC SI OBIECTIVE DE UTILITATE PUBLICA

Plansa nr. A 5