


5. REGIMUL JURIDIC ȘI OBIECTIVE DE UTILITATE PUBLICĂ

OBIECTIVUL	CATEGORIA DE IMPORTANȚĂ	
	NAȚIONALĂ	LOCALĂ
STRĂZI ÎN INTRAVILAN	—	X
REȚELE DE TELEFONIE	X	—
REȚELE ELECTRICE	—	X

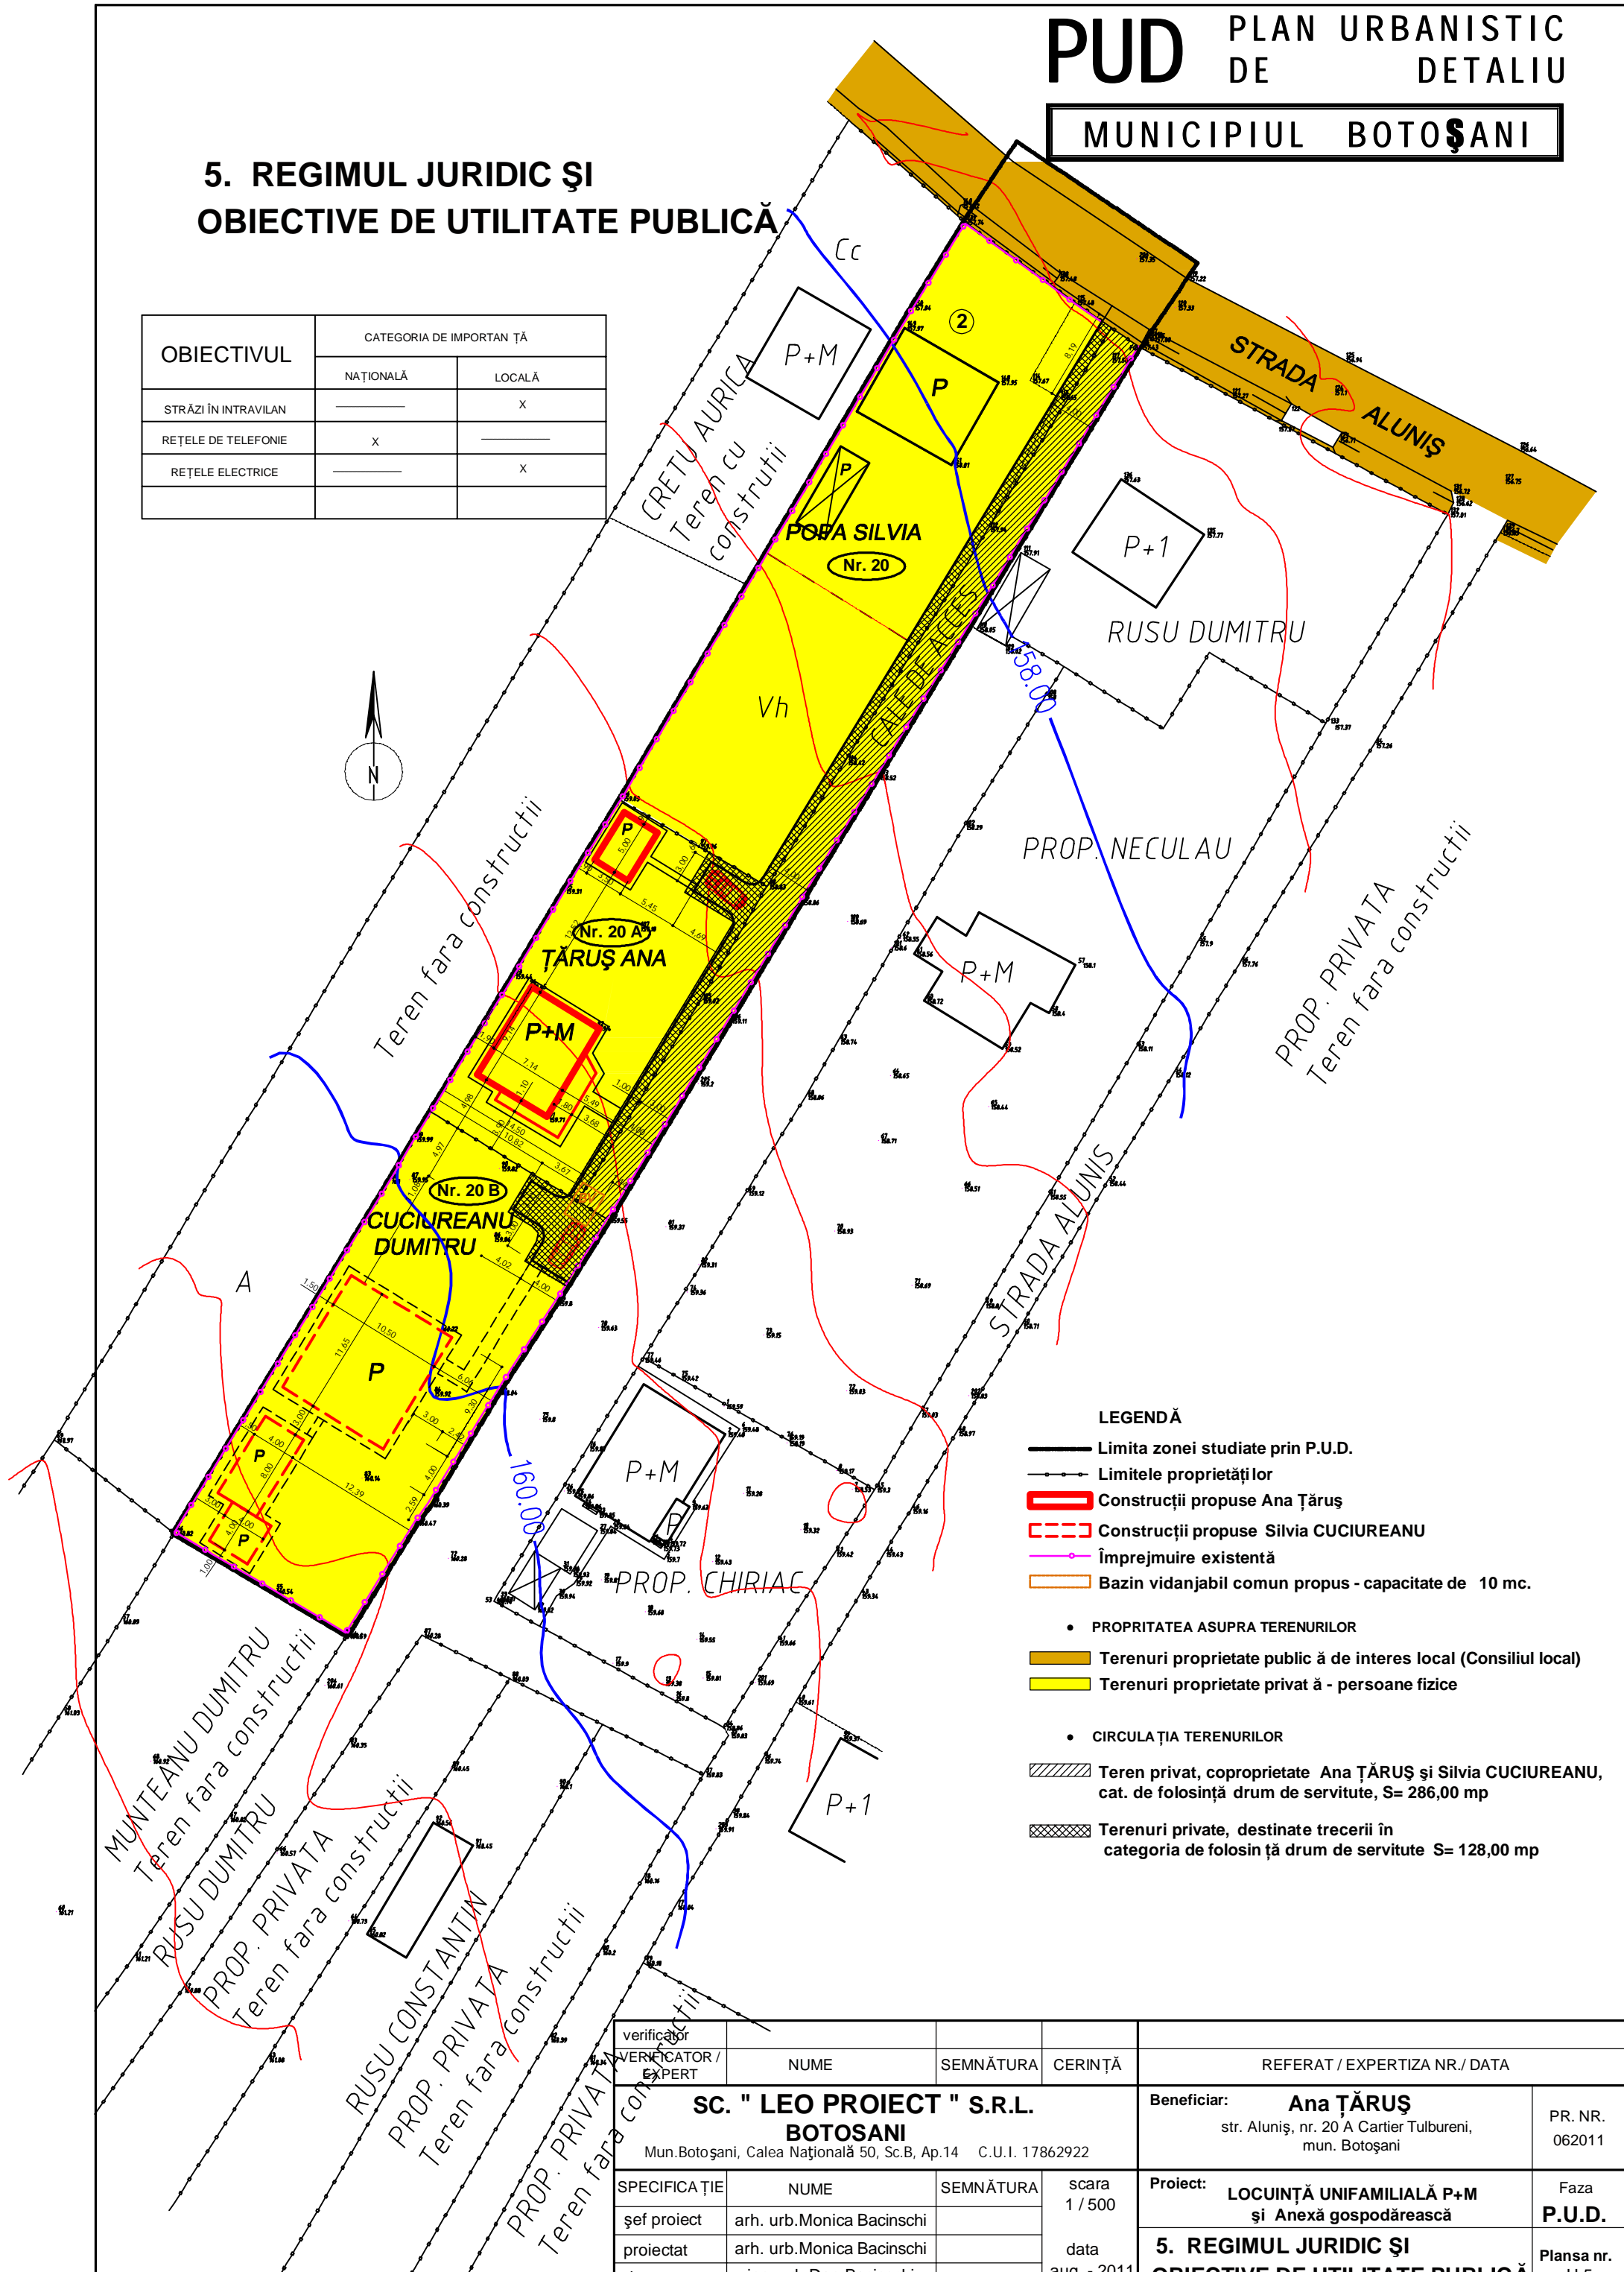

LEGENDĂ

- Limita zonei studiate prin P.U.D.
 - Limitele proprietăților
 - ▭ Construcții propuse Ana Țăruș
 - ▭ Construcții propuse Silvia CUCIUREANU
 - Împrejmuire existentă
 - ▭ Bazin vidanjabil comun propus - capacitate de 10 mc.
- PROPRIETATEA ASUPRA TERENURILOR
 - ▭ Terenuri proprietate publică de interes local (Consiliul local)
 - ▭ Terenuri proprietate privată - persoane fizice
- CIRCULAȚIA TERENURILOR
 - ▭ Teren privat, coproprietate Ana ȚĂRUȘ și Silvia CUCIUREANU, cat. de folosință drum de servitute, S= 286,00 mp
 - ▭ Terenuri private, destinate trecerii în categoria de folosință drum de servitute S= 128,00 mp

verificator	NUME	SEMNĂTURA	CERINȚĂ	REFERAT / EXPERTIZA NR./ DATA
VERIFICATOR / EXPERT				
SC. " LEO PROIECT " S.R.L. BOTOSANI Mun. Botoșani, Calea Națională 50, Sc.B, Ap.14 C.U.I. 17862922				Beneficiar: Ana ȚĂRUȘ str. Aluniș, nr. 20 A Cartier Tulbureni, mun. Botoșani
SPECIFICAȚIE șef proiect arh. urb. Monica Bacinschi proiectat arh. urb. Monica Bacinschi desenat ing. urb. Dan Bacinschi				PR. NR. 062011 Proiect: LOCUIȚĂ UNIFAMILIALĂ P+M și Anexă gospodărească 5. REGIMUL JURIDIC ȘI OBIECTIVE DE UTILITATE PUBLICĂ Faza P.U.D. Plansa nr. U 5