P.U.D.
PLAN URBANISTIC DE DETALIU

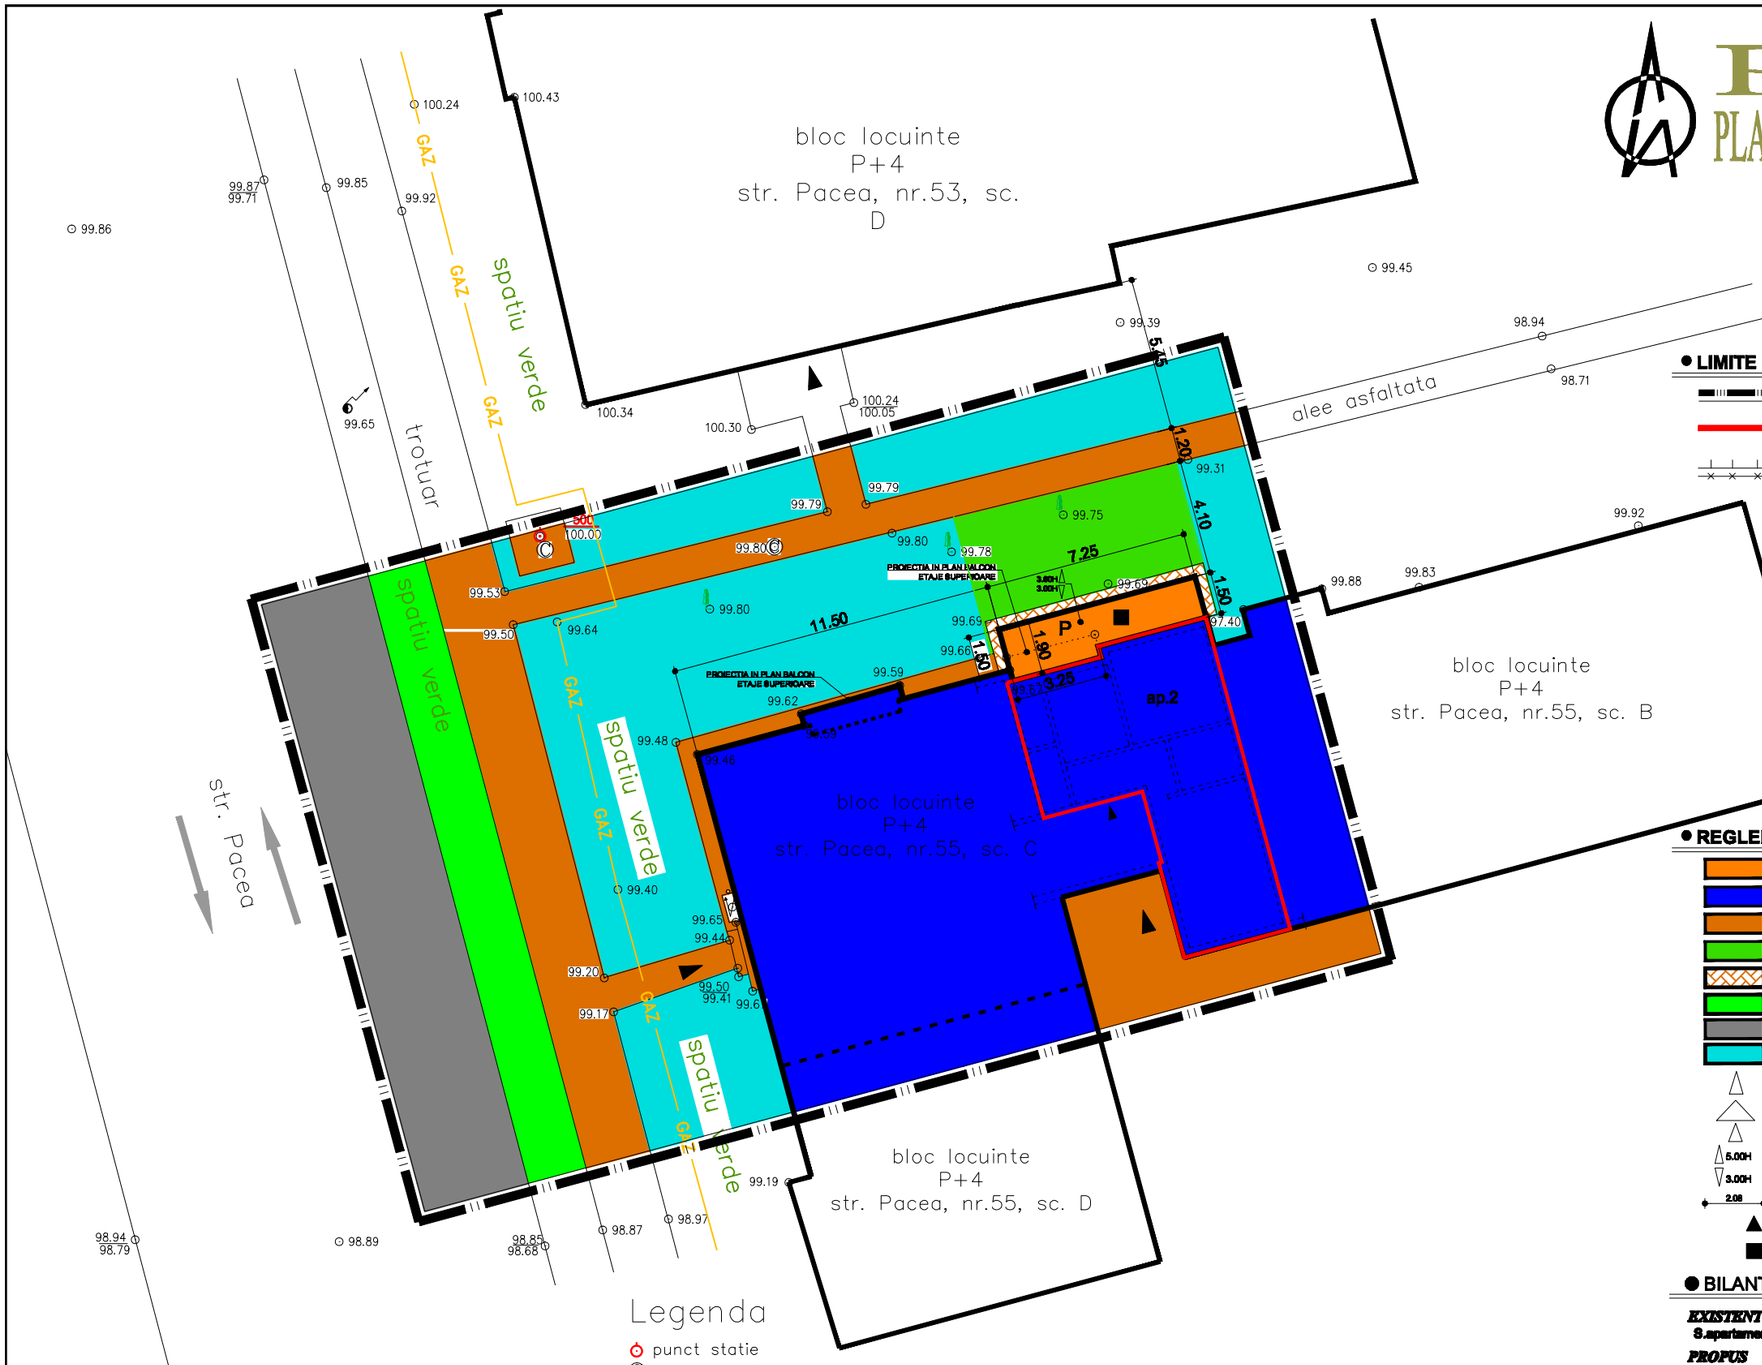

Legenda

- punct statie
- camin canalizare
- panou electric
- pom
- proiectie balcon
- conducta gaz
- stalp beton

LIMITE

- LIMITA ZONEI STUDIATE
- LIMITA PROPRIETATE / APARTAMENT TUDOROIU ION SI CARMEN MARIA
- IMPREJMUIRI

REGLEMENTARI URBANISTICE

- LIMITA EDIFICABIL (EXTINDERE APARTAMENT)
- CONSTRUCTII EXISTENTE MENTINUTE
- ALEI PIETONALE, MENTINUTE
- AMENAJARE GAZON (cca 35,00 mp)
- TROTUAR PROTECTIE PROPUS
- SPATIU VERDE MENTINUT
- CAROSABIL MENTINUT
- TEREN AFERENT BLOCULUI DE LOCUINTE
- ACCESE LA CONSTRUCTII
- ACCESE CAROSABILE
- ACCESE PRINCIPALE LA CONSTRUCTII
- 5.00H H.MAXIM AL CLADIRII
- 3.00H H.MAXIM LA CORNISA
- 2.00 DISTANTE,DIMENSIUNI OBLIGATORII
- ACOPERIS TIP SARPANTA
- ACOPERIS TIP TERASA

BILANT TERITORIAL - EXISTENT/PROPUS

EXISTENT		
S.apartament Tudorolu Ion si Carmen-Maria	Su = 50,59 mp	
PROPUS		
S.construita extindere	S = 12,16 mp	

verificator					
VERIFICATOR	NUME	SEMNĂTURA	CERINȚA	REFERAT/EXPERTIZĂ NR./DATA	
s.c. H' ART STUDIO s.r.l.	Strada Victoriei nr.1, Botosani tel. 0745 646 734		J07/528/2004 CUI 16877143	Beneficiar: *TUDOROIU ION SI CARMEN-MARIA*	Proiect nr.: *60/2011*
SPECIFICAȚIE	NUME	SEMNĂTURĂ	SCARA: *1:200*	Titlu proiect: *EXTINDERE APARTAMENT CU DESTINATIA LOCUINTA LA FATADA POSTERIOARA A BLOCULUI strada Pacea nr.55,sc.C,parter, ap.2, mun.Botosani*	Faza: *P.U.D.*
SEF PROIECT	[redacted]				
PROIECTAT	*Ark. Paul H RUȘCĂ*		DATA: *iulie 2011*	Titlu planșă: *PLAN DE SITUATIE - reglementari urbanistice -*	Planșa nr.: *A 3*
DESENAT	*Pr. Orlando Manolacki*				