


Legenda:

- Limita studiata
- Gard de lemn
- Trotuar
- Drum
- Stalp beton
- Stalp lemn
- Gura canal
- Pom
- Aerisire gaz
- Cutie gaz

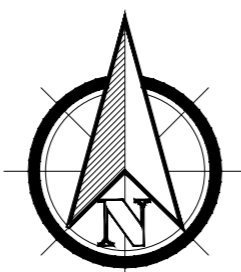

4. ECHIPARE EDILITARĂ

CONSTRUIRE LOCUINȚĂ S+P+1E - Botoșani, Str. Armeană nr. 51C

LEGENDĂ

- LIMITA ZONEI STUDIATE
- LIMITA PROPRIETATE / PARCELA - 644,00mp
- LINIE ALINIERE / ALINIAMENT, EXISTENTĂ
- CALCANE
- U.T.R.
- ACCESE PRINCIPALE, SECUNDARE LA CLADIRI
- ▲ ACCESE AUTO
- COPACI MENȚINUȚI - 19
- TEREN STUDIAT PRIN P.U.D. nr. 411 / 2022

ZONIFICARE FUNCIONALĂ:

- CLADIRI PROPUSE: - "locuință S+P+1E + terasă acoperită P"
Sc = 100,00 + 20,00 = 120,00mp; Scd = 230,00mp.
- "anexe P - bucătărie de vară + mag. unelte"
Sc = Scd = 35,00 + 6,80 = 41,80mp
- TOTAL:** Sc = 161,80mp; Scd = 230,00 + 41,80 = 271,80mp


REȚELE EXISTENTE

- APA — REȚEA APĂ - EXISTENTĂ
- C — REȚEA CANALIZARE - EXISTENTĂ
- — REȚEA ELECTRICĂ - EXISTENTĂ
- GAZ — REȚEA GAZE - EXISTENTĂ

REȚELE PROPUSE

- APA — REȚEA APĂ - PROPUȘĂ
- C — REȚEA CANALIZARE - PROPUȘĂ
- — REȚEA ELECTRICĂ - PROPUȘĂ
- GAZ — REȚEA GAZE - PROPUȘĂ

NOTĂ:
REȚELE PROPUSE A FI TRECUTI PE PROPRIETATE C.F. 67621 SE VOR FACE CU DECLARAȚIE DE ACCEPT NOTARIAL DIN PARTEA PROPRIETARULUI.

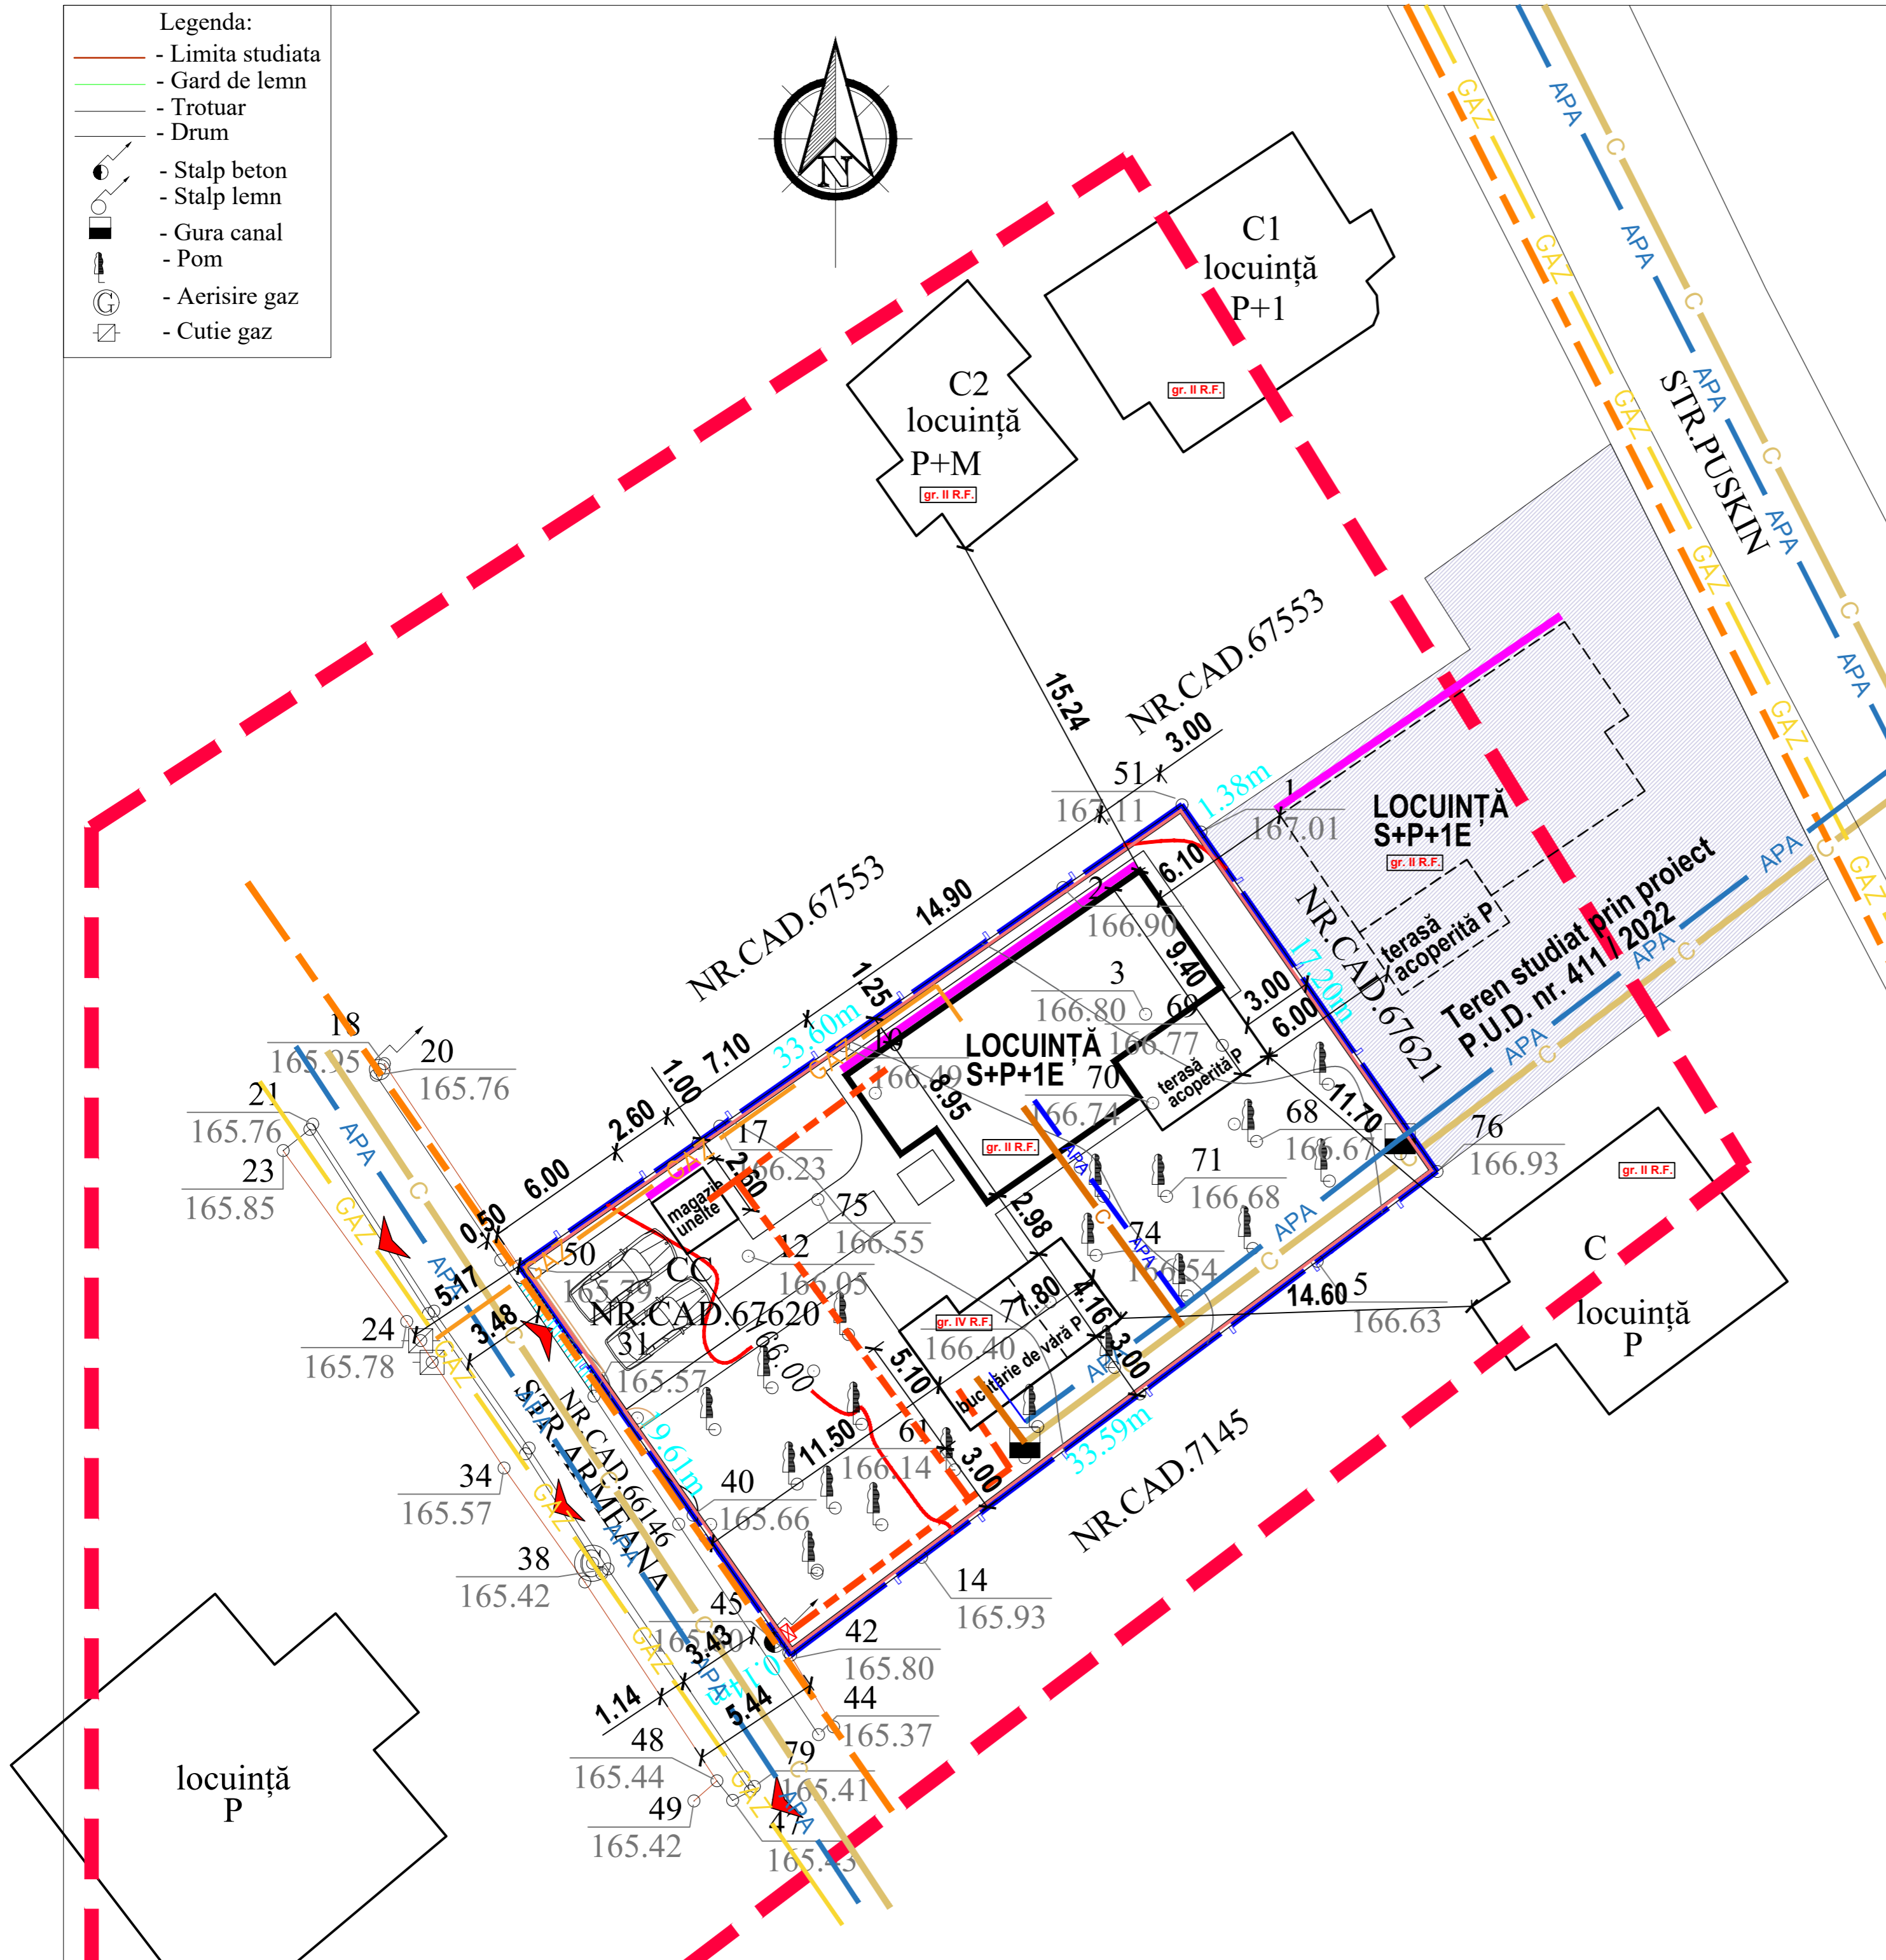

URBANIST	C.arh. Munteanu Iacob Rodica	SEMNATURA	Dz2E1	REFERAT/EXPERTIZĂ NR./DATA
VERIFICATOR/ EXPERT	NUME	SEMNATURA	CERINȚĂ	Beneficiar: XXXXXXXXXX Botoșani, Aleea Pinului nr. 2C, sc. B, ap. 13
PROIECTANT GENERAL: S.C. AGORA S.R.L. - BOTOSANI, str. Unirii, nr. 11A, P, ap. 1, COD POȘTAL - 710221, J07 / 1035 / 1993, RO 4854391				pr. nr: 410 / 2022
SPECIFICATIE	NUME	SEMNATURA	SCARA:	Proiect: CONSTRUIRE LOCUINȚĂ S+P+1E, ÎMPREJMUIRE TEREN, ORGANIZARE DE ȘANTIER, ASIGURARE UTILITĂȚI - Str. Armeană nr. 51C (fosta str. A.S. Pușkin nr. 48A), Botoșani
șef proiect	C.arh. Munteanu Iacob Rodica		1: 200	Faza: P.U.D.
proiectat	Ing. Șocarici Constantin		DATA	Titlu planșă: ECHIPARE EDILITARĂ
desenat			05.2022	Planșă: nr. U04