


Legenda:

- Limita studiata
- Gard de lemn
- Trotuar
- Drum
- Stalp beton
- Stalp lemn
- Gura canal
- Pom
- Aerisire gaz
- Cutie gaz

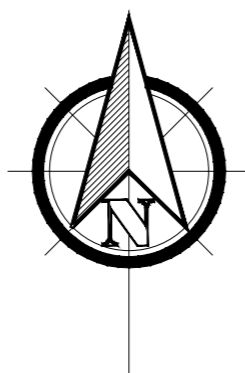

5. REGIMUL JURIDIC


CONSTRUIRE LOCUINȚĂ S+P+1E - Botoșani, Str. Armeană nr. 51C

LEGENDĂ

- LIMITA ZONEI STUDIATE
- LIMITA PROPRIETATE / PARCELA - 644,00mp
- LINIE ALINIERE / ALINIAMENT, EXISTENTĂ
- CALCANE
- 28 U.T.R.
- ACESE PRINCIPALE, SECUNDARE LA CLADIRI
- ▲ ACESE AUTO
- COPACI MENȚINUȚI - 19

REGIM JURIDIC:

- PROPRIETATE PRIVATĂ
- PROPRIETATE PRIVATĂ PERSOANE FIZICE SAU JURIDICE
- TEREN DOMENIUL PUBLIC AL MUNICIPIULUI BOTOȘANI

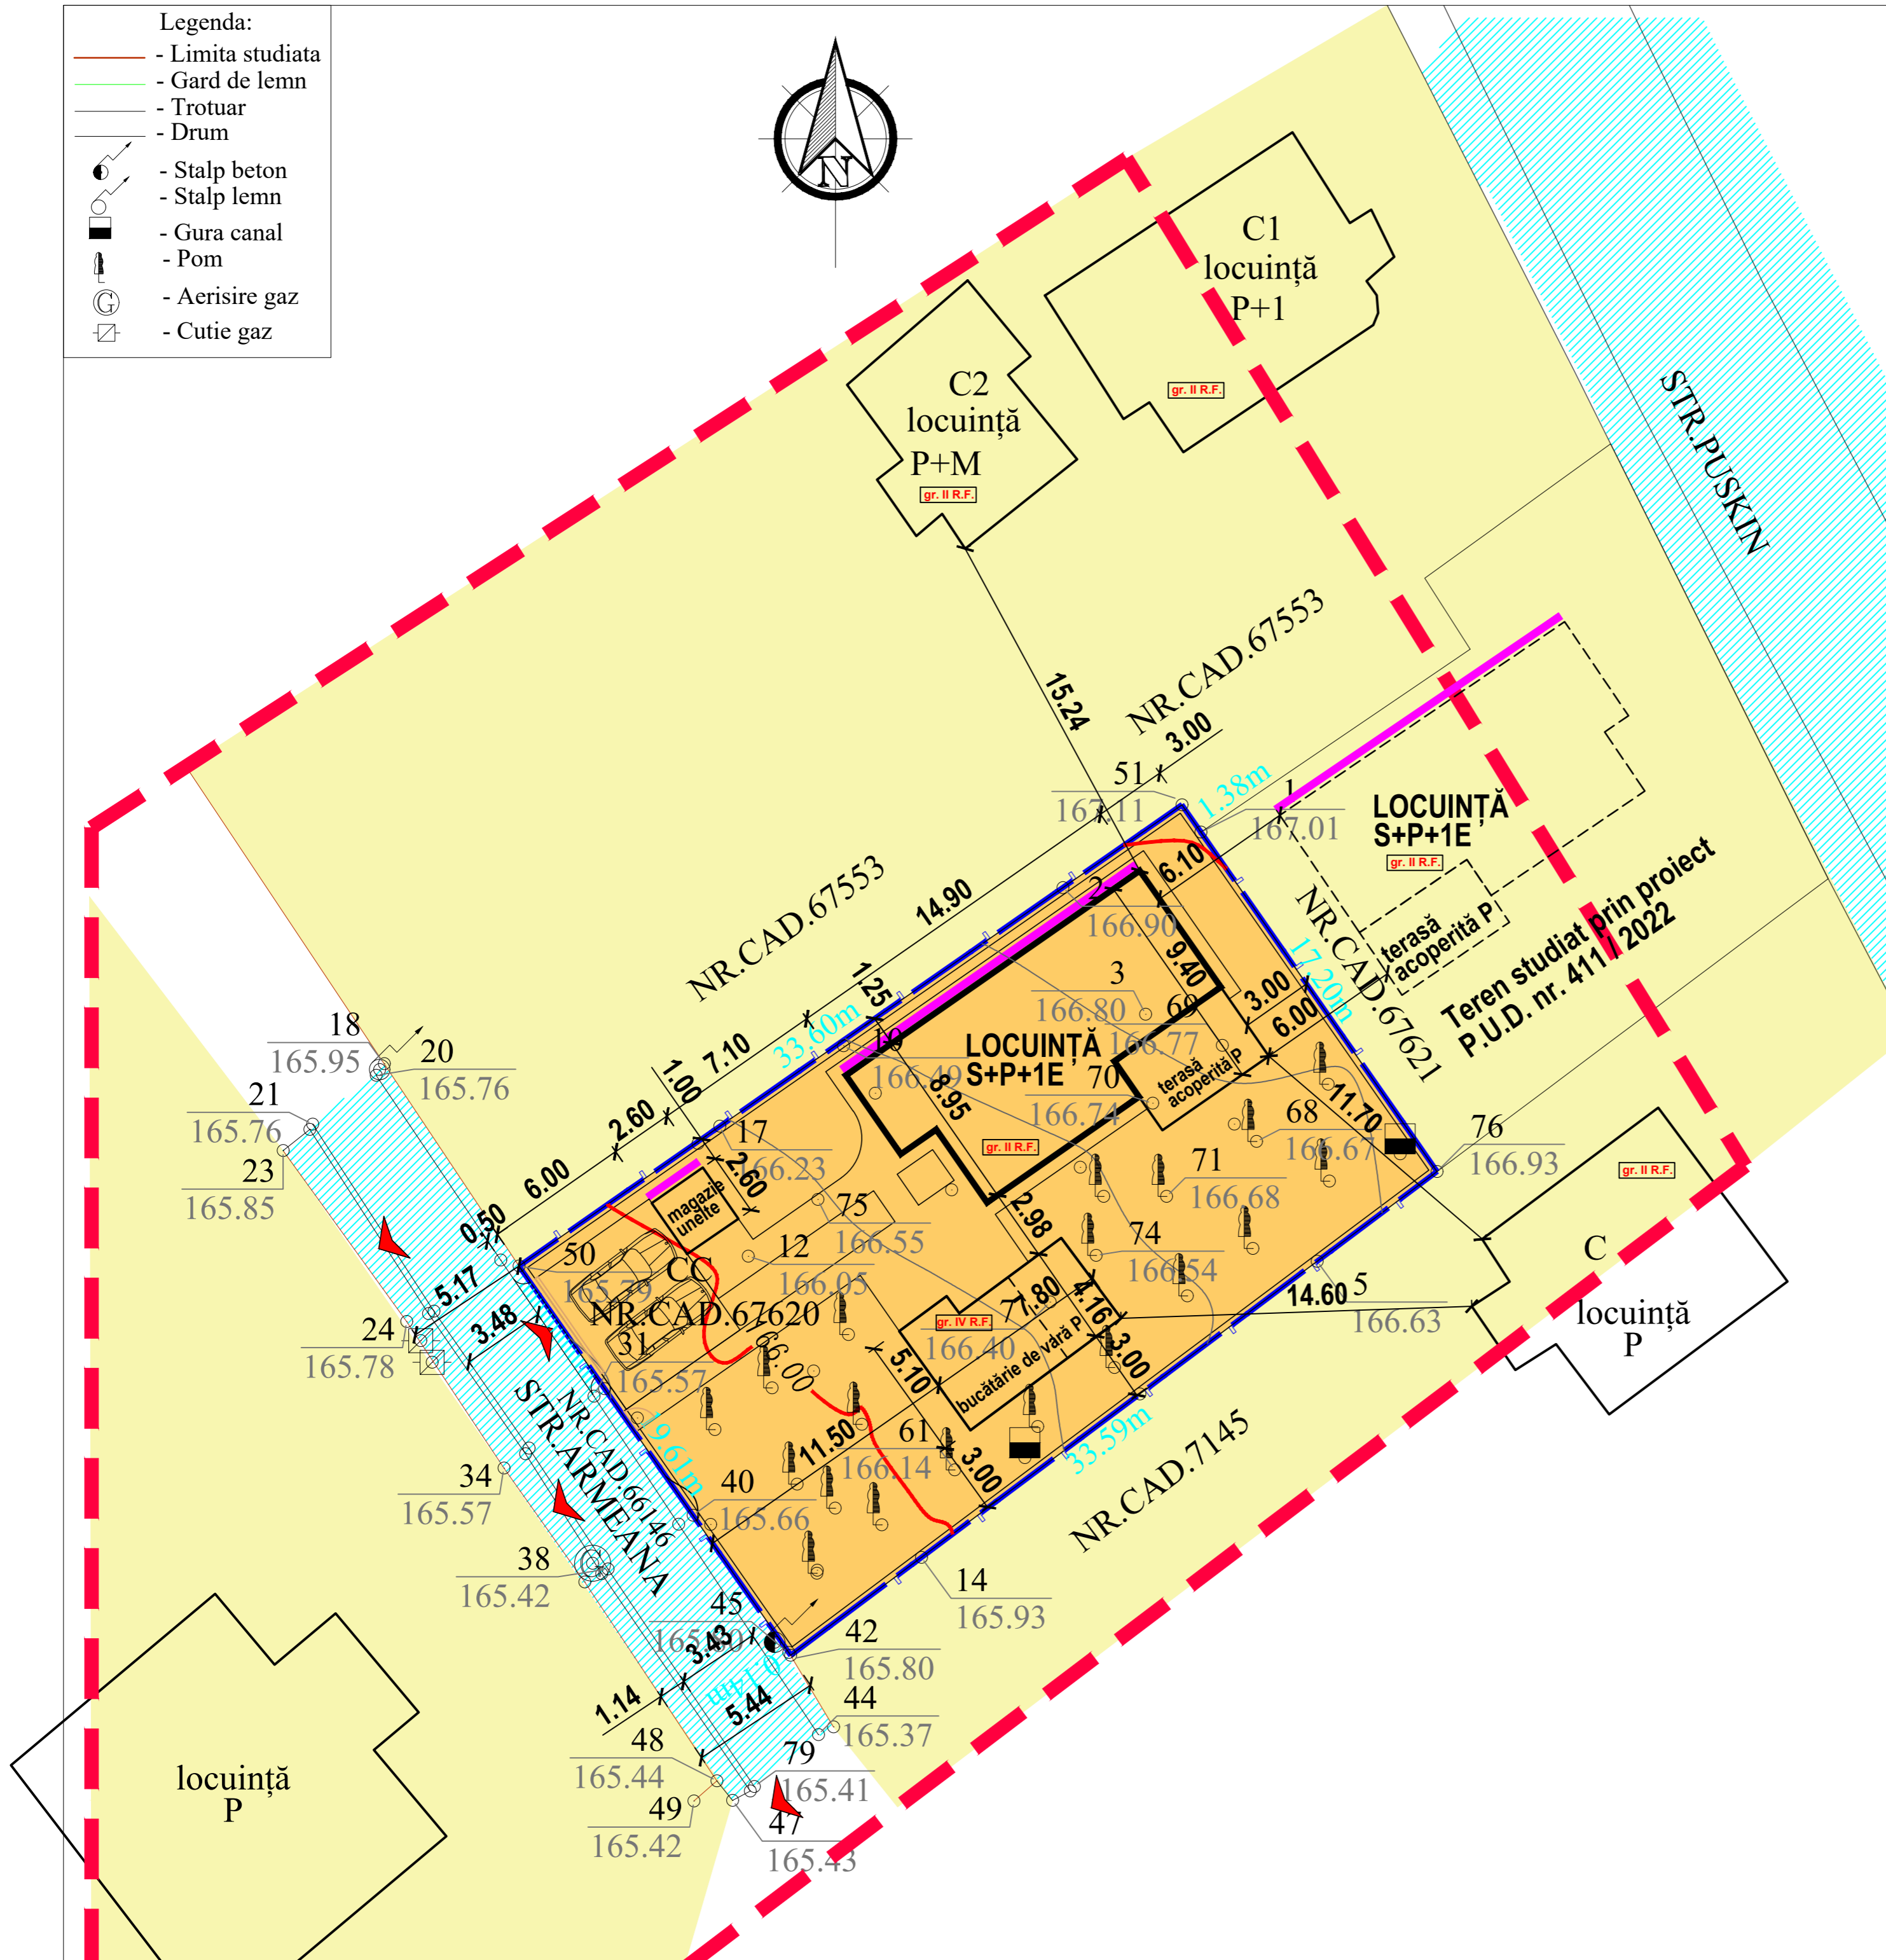

URBANIST	C.arh. Munteanu Iacob Rodica	SEMNATURA	Dz2E1	REFERAT/EXPERTIZĂ NR./DATA
VERIFICATOR/ EXPERT	NUME	SEMNATURA	CERINȚĂ	Beneficiar : XXXXXXXXXX Botoșani, Aleea Pinului nr. 2C, sc. B, ap. 13
PROIECTANT GENERAL: S.C. AGORA S.R.L. - BOTOȘANI, str. Unirii, nr. 11A, P, ap. 1, COD POȘTAL - 710221, J07 / 1035 / 1993, RO 4854391				pr. nr: 410 / 2022
SPECIFICATIE	NUME	SEMNATURA	SCARA:	Proiect: CONSTRUIRE LOCUINȚĂ S+P+1E, ÎMPREJMUIRE TEREN, ORGANIZARE DE ȘANTIER, ASIGURARE UTILITĂȚI - Str. Armeană nr. 51C (fosta str. A.S. Pușkin nr. 48A), Botoșani
șef proiect	C.arh. Munteanu Iacob Rodica		1: 200	Faza: P.U.D.
proiectat	C.arh. Munteanu Iacob Rodica		DATA	Planșa:
desenat	des. Poloboc Radu Mihail		05.2022	nr. U05