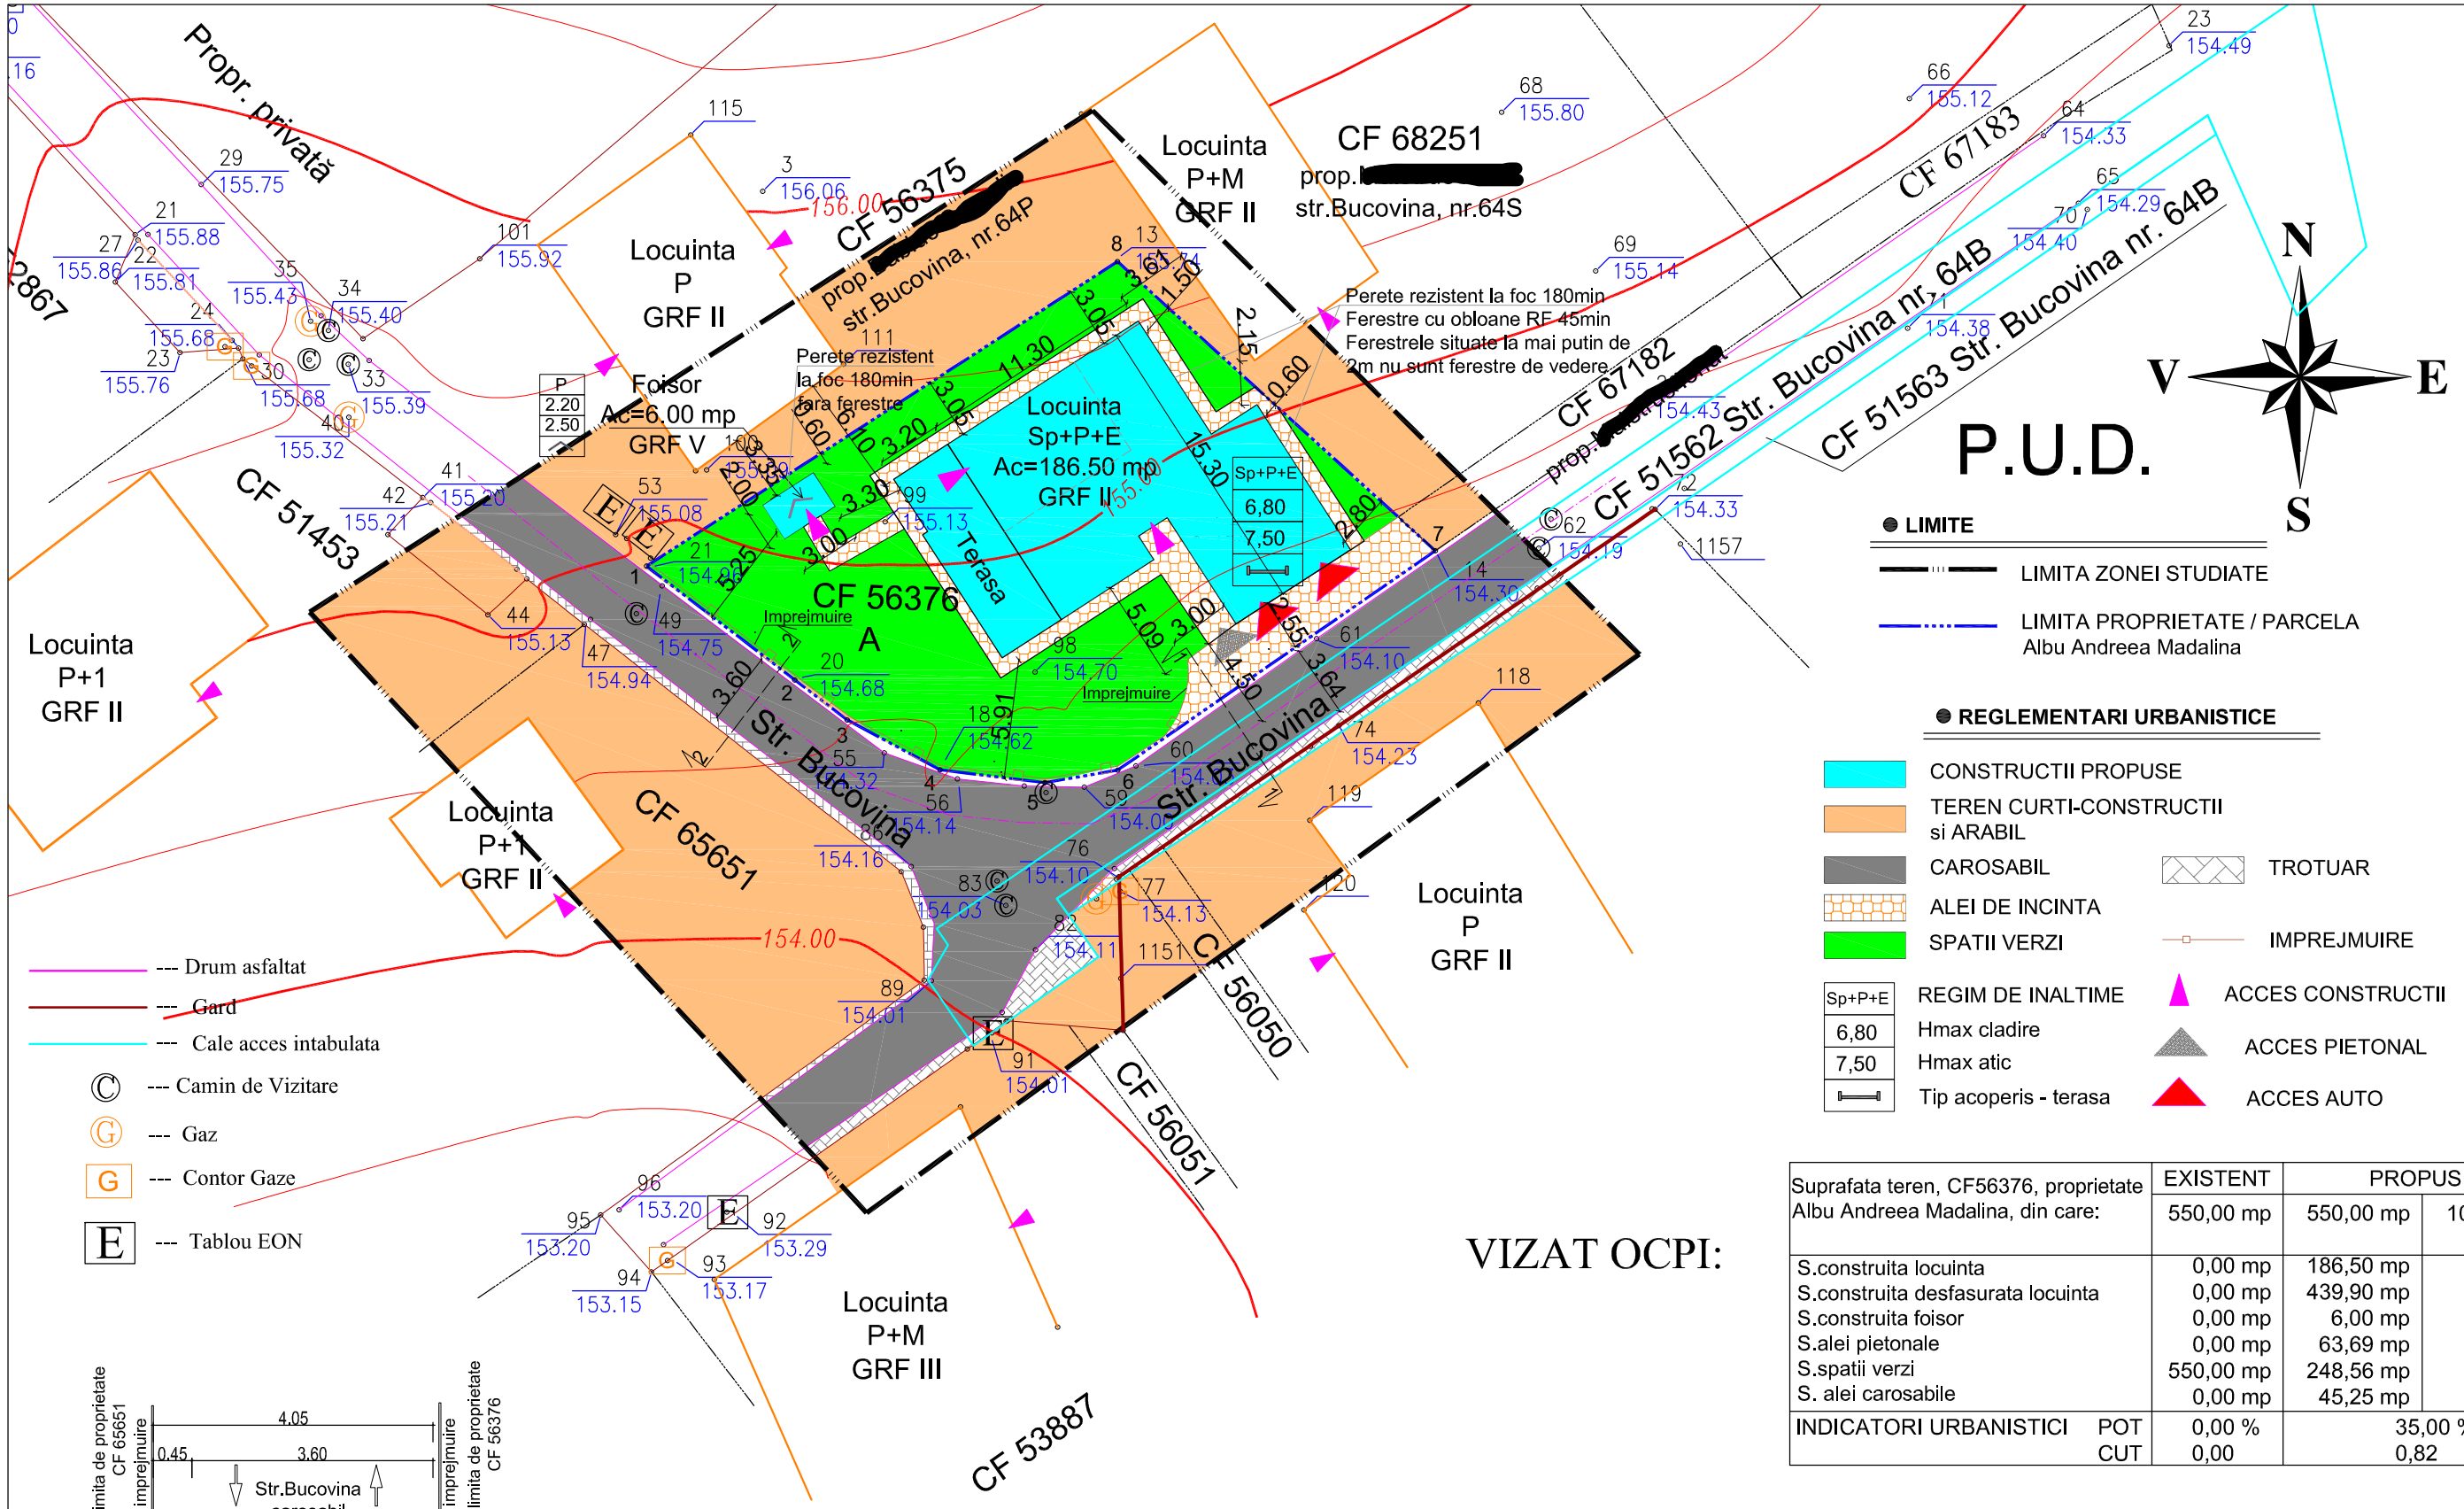

VIZAT OCPI:

Suprafata teren, CF56376, proprietate Albu Andreea Madalina, din care:	EXISTENT	PROPUS	
	550,00 mp	550,00 mp	100,00%
S.construita locuinta	0,00 mp	186,50 mp	33,91
S.construita desfasurata locuinta	0,00 mp	439,90 mp	-
S.construita foisor	0,00 mp	6,00 mp	1,09
S.alei pietonale	0,00 mp	63,69 mp	11,58
S.spatii verzi	550,00 mp	248,56 mp	45,19
S. alei carosabile	0,00 mp	45,25 mp	8,23
INDICATORI URBANISTICI POT	0,00 %	35,00 %	
CUT	0,00	0,82	

VERIFICATOR	NUME	SEMNAT	CERINTA	REFERAT/EXPERTIZA NR. DATA

S.C. ABS BUILD SYSTEM S.R.L.
BOTOSANI - ROMANIA, Str. Postei, nr.9, et.2, cam.207B
tel. 0751/108108, **e-mail:** absbuildsystem@yahoo.ro
nr.ord.reg.com: J07/218/2011, **CIF:** RO28506211

beneficiar: Primaria Mun. Botosani
investitor: [redacted] str. Aleea Gen. Dumitru Vasiliu, nr.3, sc.B, ap.32, mun.Botosani, jud. Botosani

Proiect nr.: 9/2021

specificatie	nume	semnatura	SCARA
coordonator	**arh. M. Tulbure**		1:200
proiectat	**arh. M. Tulbure**		DATA
desenat	**ing. M. Grigoriu**		2022

proiect: Construire locuinta unifamiliala Sp+P+E, foisor si imprejmuire teren, str. Bucovina, nr.64, mun. Botosani

Faza P.U.D.

titlu plansa: REGLEMENTARI URBANISTICE

Plansa U2