
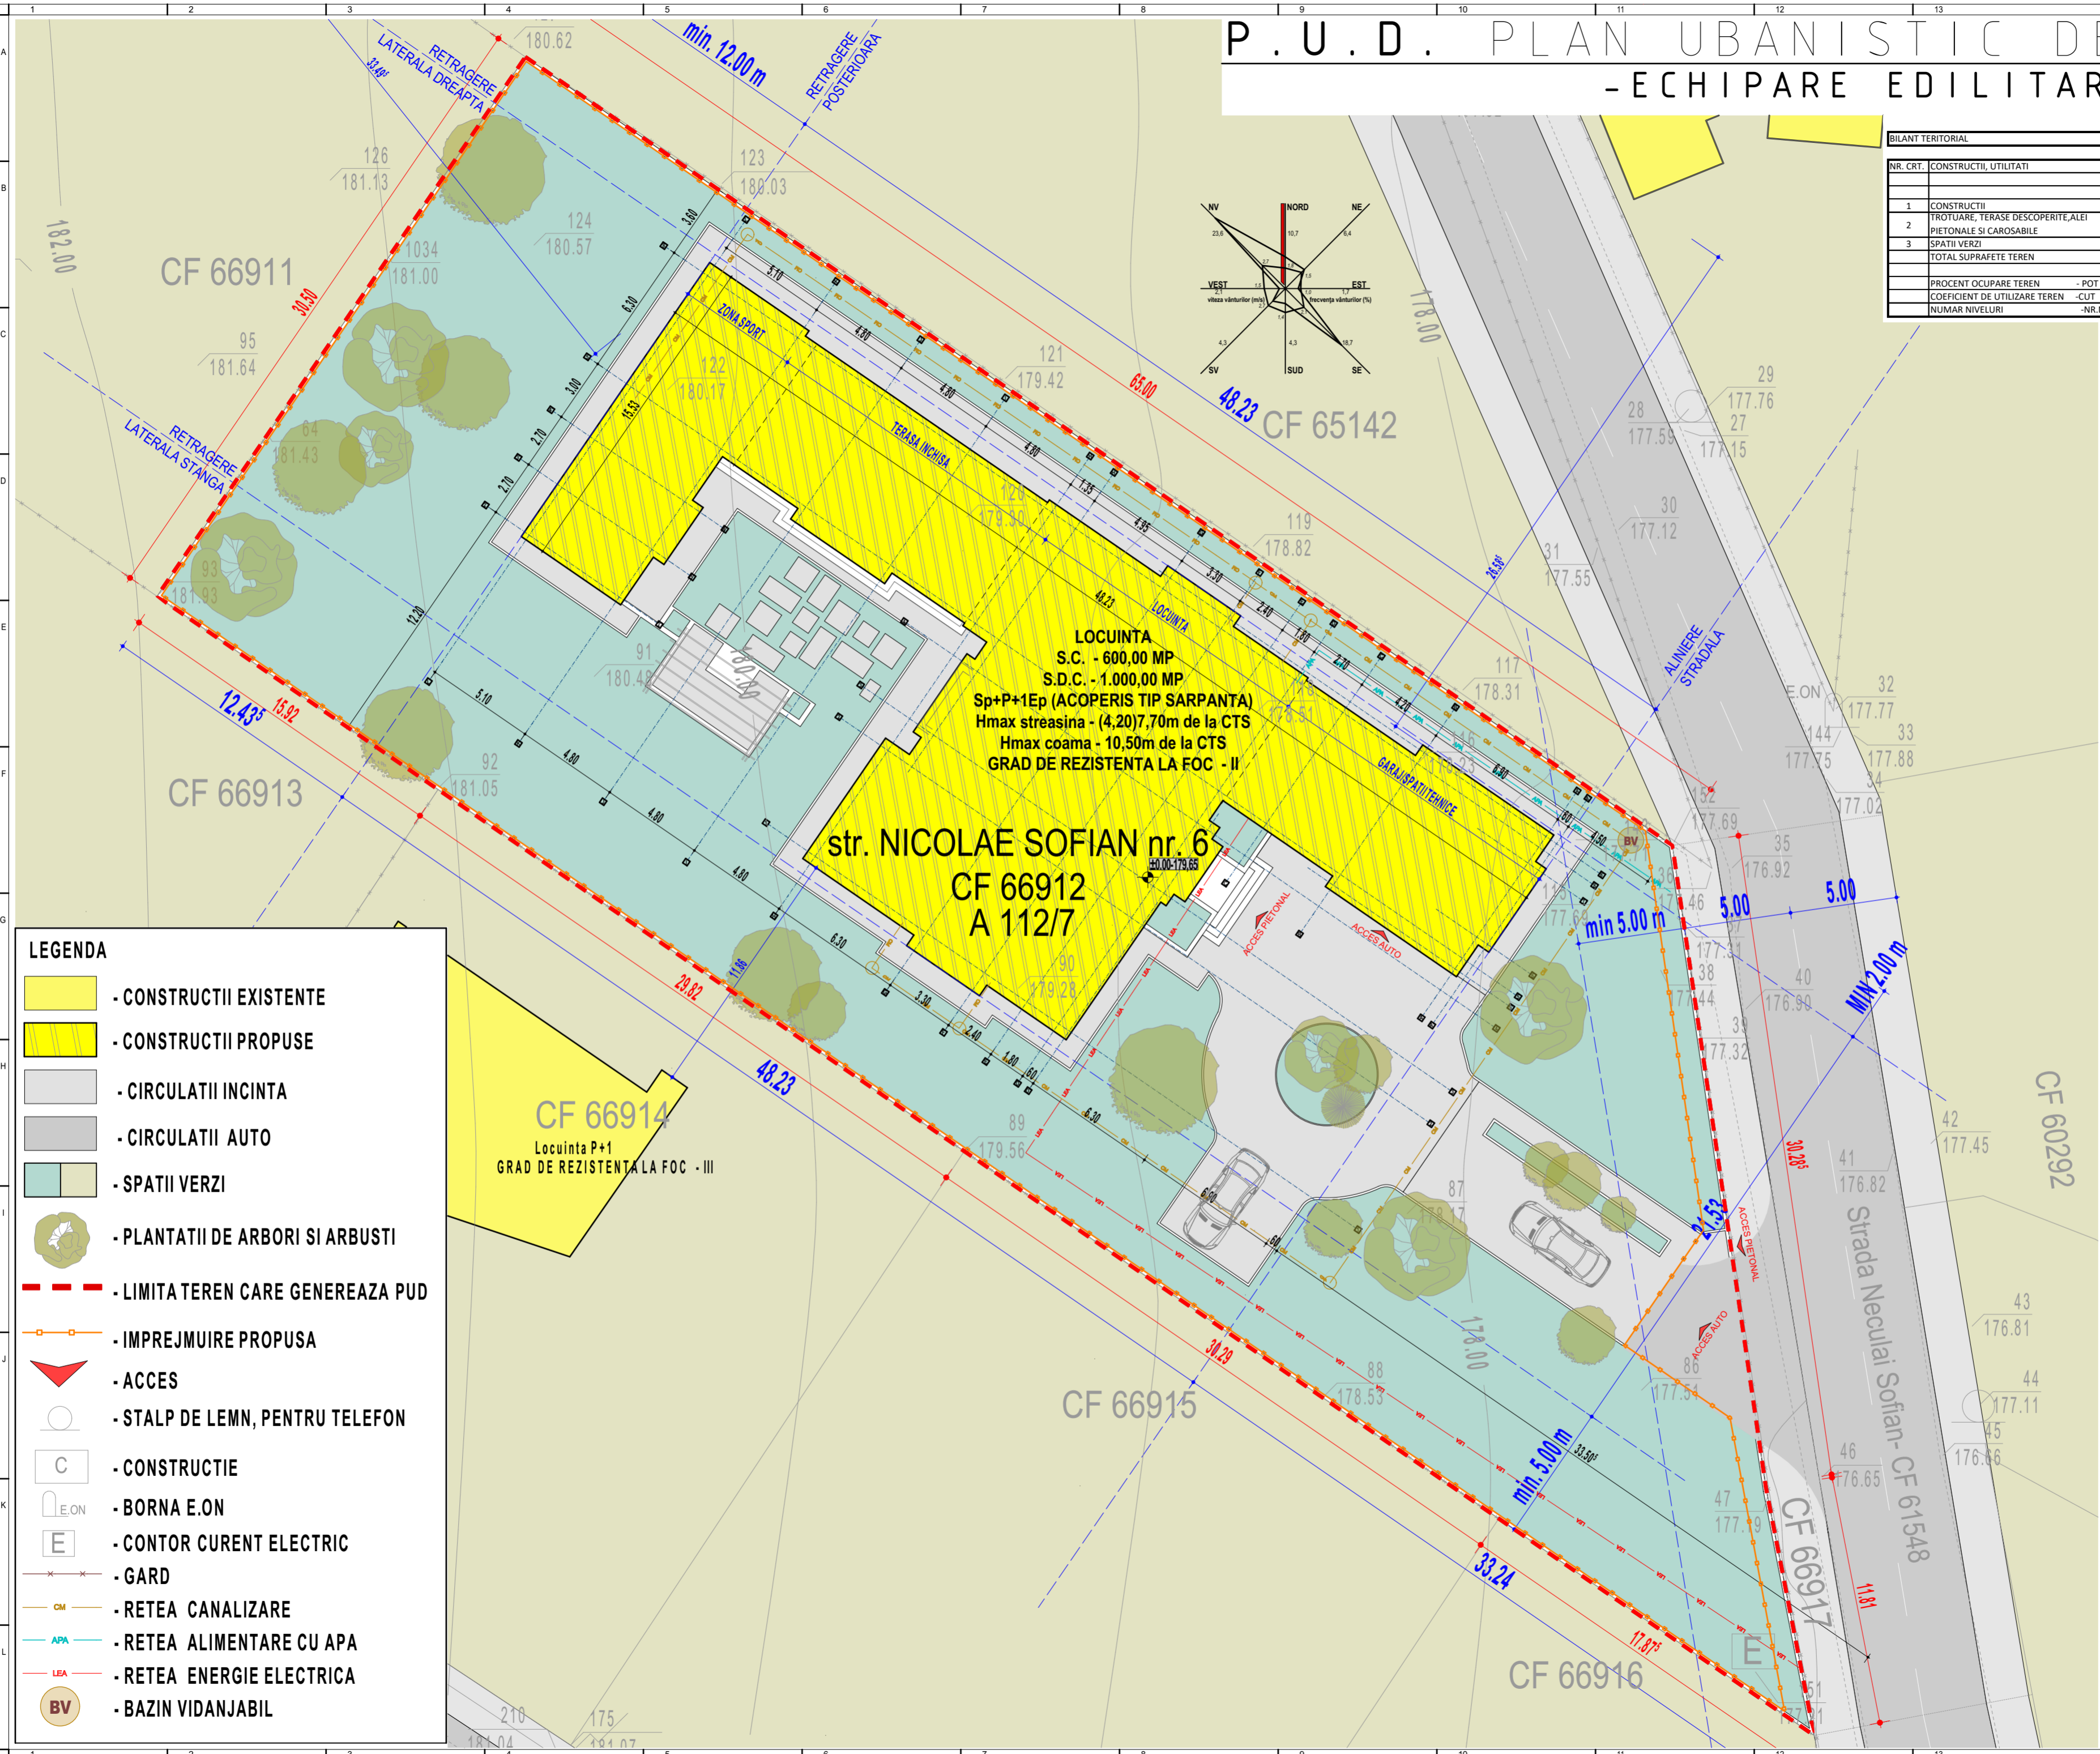


P.U.D. PLAN URBANISTIC DE DETALIU

- ECHIPARE EDILITARA plansa 12345

NR. CRT.	CONSTRUCTII, UTILITATI	EXISTENT			PROPUS		
		SC - mp	SDC-mp	%	SC - mp	SDC-mp	%
1	CONSTRUCTII	0.00	0.00	0.00	600.00	1,000.00	24.84
2	TROTUARE, TERASE DESCOPERTE, ALEI PIETONALE SI CAROSABILE	0.00	0.00	0.00	515.00	0.00	21.33
3	SPATII VERZI	2,415.00	0.00	100.00	1,300.00	0.00	53.83
	TOTAL SUPRAFETE TEREN	2,415.00		100.00	2,415.00		100.00
	PROCENT OCUPARE TEREN - POT						24.84 %
	COEFICIENT DE UTILIZARE TEREN - CUT						0.41
	NUMAR NIVELURI - NR.NIV						1.67

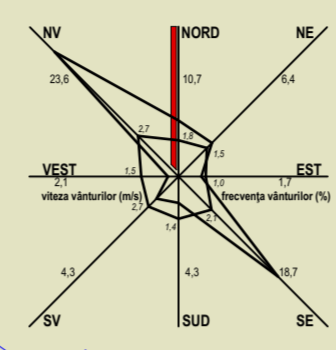

- LEGENDA**
- CONSTRUCTII EXISTENTE
 - CONSTRUCTII PROPUSE
 - CIRCULATII INCINTA
 - CIRCULATII AUTO
 - SPATII VERZI
 - PLANTATII DE ARBORI SI ARBUSTI
 - LIMITA TEREN CARE GENEREAZA PUD
 - IMPREJMUIRE PROPUSA
 - ACCES
 - STALP DE LEMN, PENTRU TELEFON
 - C - CONSTRUCTIE
 - E.ON - BORNA E.ON
 - E - CONTOR CURENT ELECTRIC
 - GARD
 - REȚEA CANALIZARE
 - REȚEA ALIMENTARE CU APA
 - REȚEA ENERGIE ELECTRICA
 - BV - BAZIN VIDANJABIL

DENUMIRE PROIECT:
CONSTRUIRE LOCUINTA S+P+E, AMENAJARI EXTERIOARE, IMPREJMUIRE TEREN SI BRANSAMENTE UTILITATI
 STR. NICOLAE SOFIAN NR. 6 NR. CAD/CF 66912 BOTOSANI



BENEFICIAR:
 [REDACTED]

PROIECTANT GENERAL:
S.C. MA-DA Proiect S.R.L.



PROIECTANT SPECIALITATE:
S.C. MA-DA Proiect S.R.L.

J07/330/2002 ; CIF RO14977731
 Pietonalul Transilvaniei, Nr.4, Mezanin Botoșani Botoșani România
mada.proiect@gmail.com
 0231514474

COORDONATOR PROIECT:
 urb. arh. Dan Octavian BOTEZ

SEF PROIECT:
 Arh. Dana GHIGA

PROIECTAT:
 ing. Dragos MIHAIUC

DESENAT:
 ing. Dragos MIHAIUC

ECHIPARE EDILITARA

Proiect nr: 334.U Data: 2021 Scara: 1:200 Plansa nr: U05